


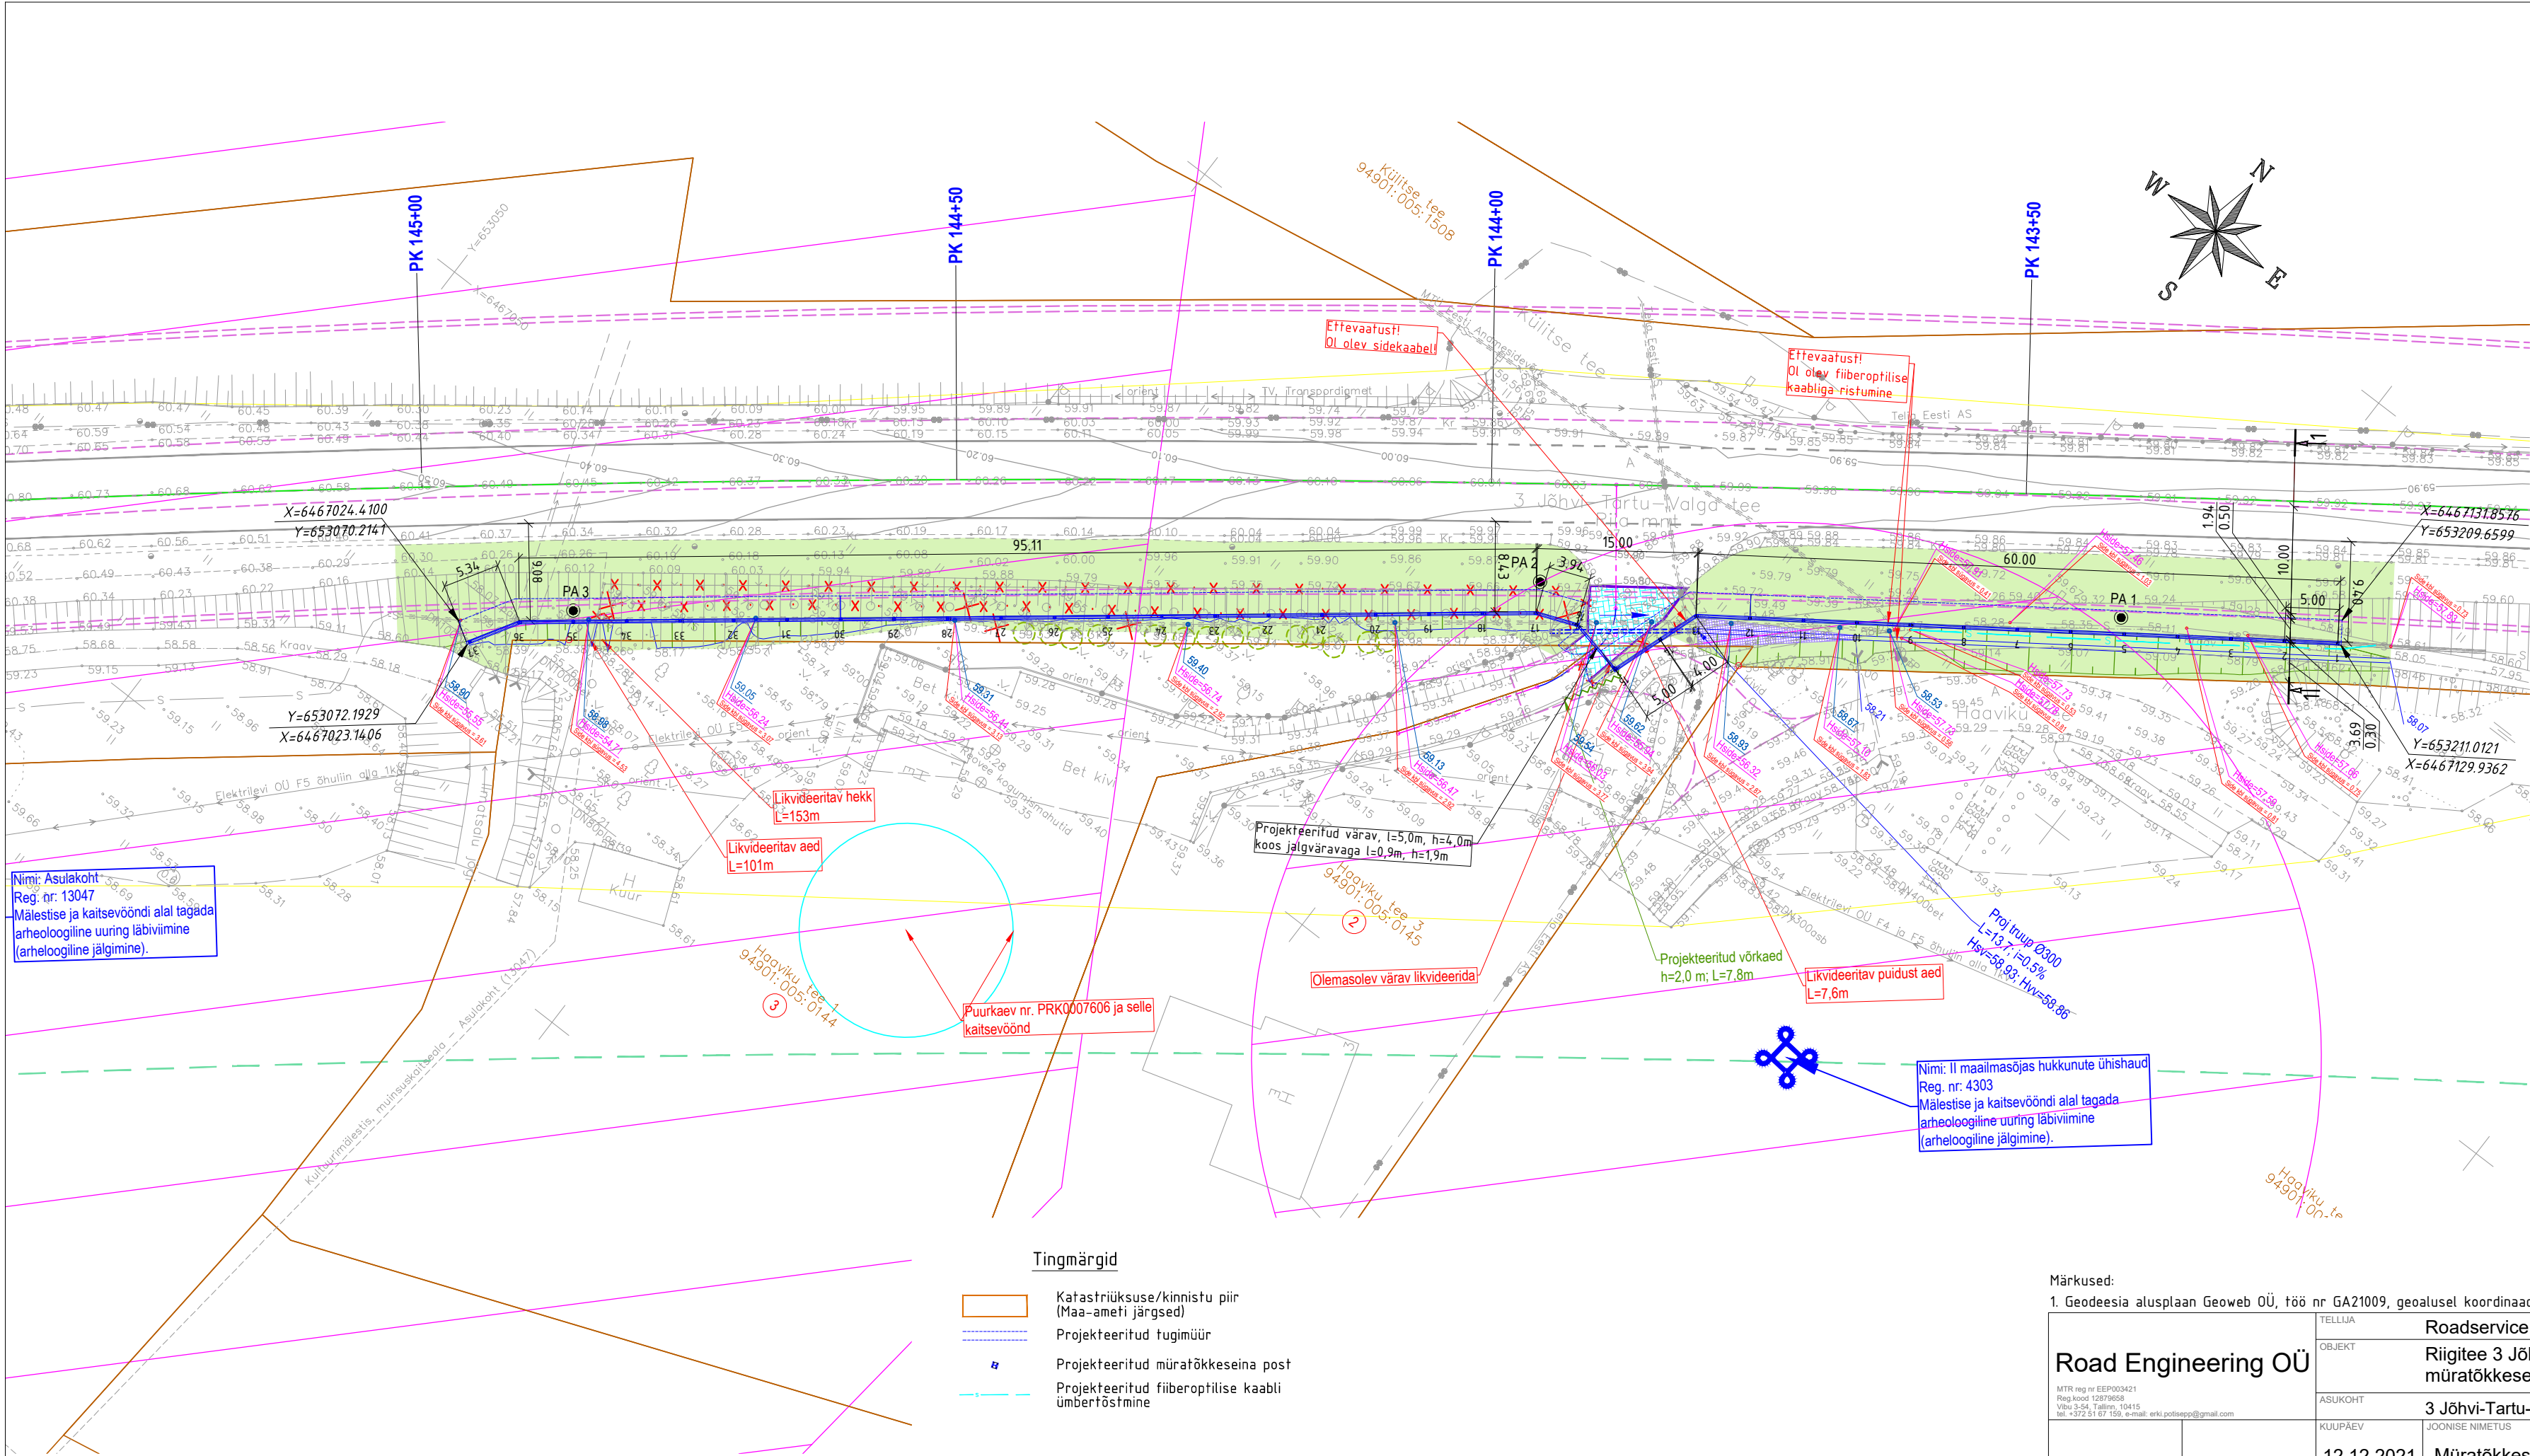

- Projekteeritud vertikaal ja kõrgusarv
- Olemasoleva tee telgjoon
- Projekteeritud nõlv
- Projekteeritud kraav
- Projekteeritud kraavi põhja kindlustamine
- Teekaitsevöönd
- Projekteeritud kõnnitee äärekivi 80x200 (h=0 cm)
- Projekteeritud haljasalade murukate
- Projekteeritud betoonkivisillutiskatendi taastamine
- Mälestise kaitsevöönd
- Projekteeritud trüüp
- Likvideeritavad objektid
- Projekteeritud võrkaed
- Perspektiivne sõidutee

Nimi: Asulakoht
Reg. nr: 13047
Mälestise ja kaitsevööndi alal tagada
arheoloogiline uuring läbiviimine
(arheoloogiline jälgimine).

Likvideeritav hekk
L=153m

Likvideeritav aed
L=101m

Projekteeritud värv, l=5,0m, h=4,0m
koos jälgväravaga l=0,9m, h=1,9m

Olemasolev värv likvideerida

Projekteeritud võrkaed
h=2,0 m; L=7,8m

Likvideeritav puidust aed
L=7,6m

Nimi: II maailmasõjas hukkunute ühishaud
Reg. nr: 4303
Mälestise ja kaitsevööndi alal tagada
arheoloogiline uuring läbiviimine
(arheoloogiline jälgimine).

Tingmärgid

- Katastriüksuse/kinnistu piir (Maa-ameti järgsed)
- Projekteeritud tugimüür
- Projekteeritud müratõkkeseina post
- Projekteeritud fiiberoptilise kaabli ümbertõstmine

Märkused:

1. Geodeesia alusplaan Geoweb OÜ, töö nr GA21009, geolusel koordinaadid L-EST 97 süsteemis, kõrgused EH2000 süsteemis.

Road Engineering OÜ		Roadservice OÜ	
MTR reg nr EEP003421 Reg.kood 12078058 Võla 3-54, Tallinn, 10415 Tel. +372 61 67 150, e-mail: erik.potisepp@gmail.com		Riigitee 3 Jõhvi- Tartu- Valga maantee äärses Haaviku tee 1 ja 3 kinnistu müratõkkeseina tööprojekt	
Projekteerija		3 Jõhvi-Tartu-Valga tee (28301:001:1300), Külitse alevik, Kambja vald, Tartumaa	
Allkiri		Müratõkkeseina asendiplaan	
E. Potisepp		12.12.2021	P2108
		12.12.2021	EK-4-01
		TP	
		1:500	0