


Isikliku kasutusõiguse seadmise plaan

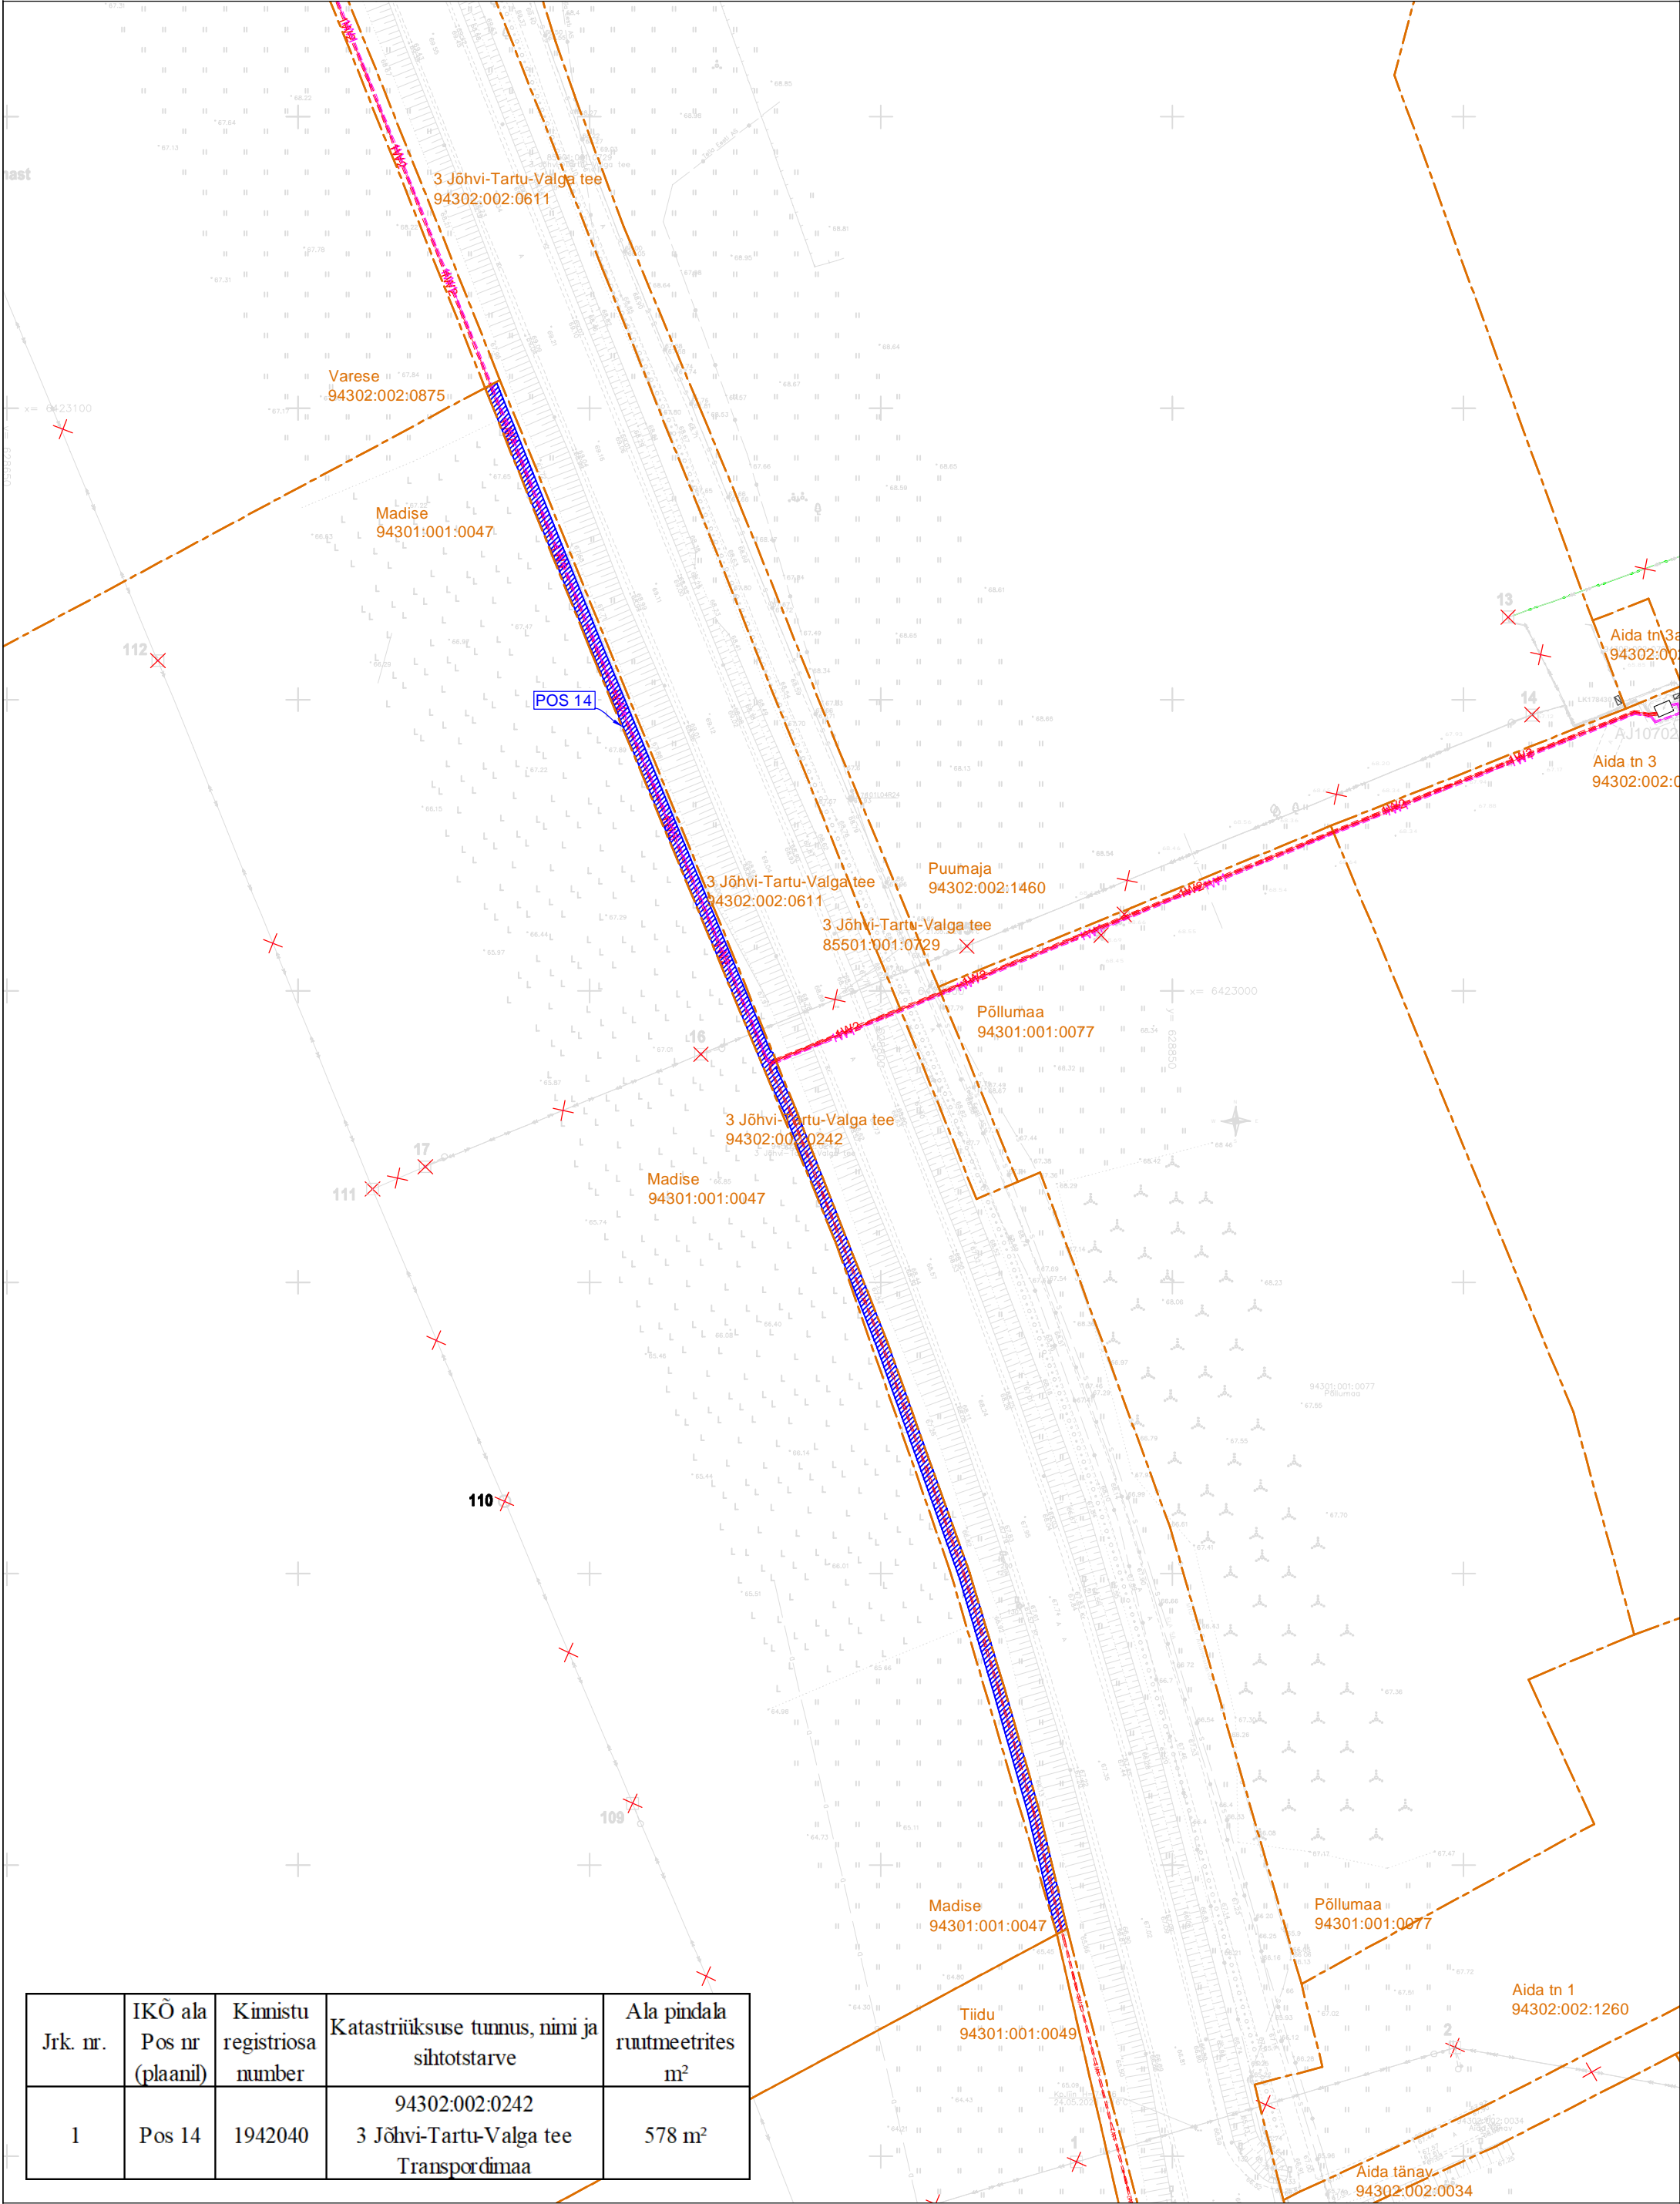

- 1W2- - Projekteeritud 10 kV maakaabel kaitsetorus
- 1W+- - Projekteeritud 0,4 kV maakaabel kaitsetorus
- ✕ - Demonteeritav objekt
- Isikliku kasutusõiguse seadmise ala
- Katastriüksuse piir