


Isikliku kasutusõiguse seadmise plaan

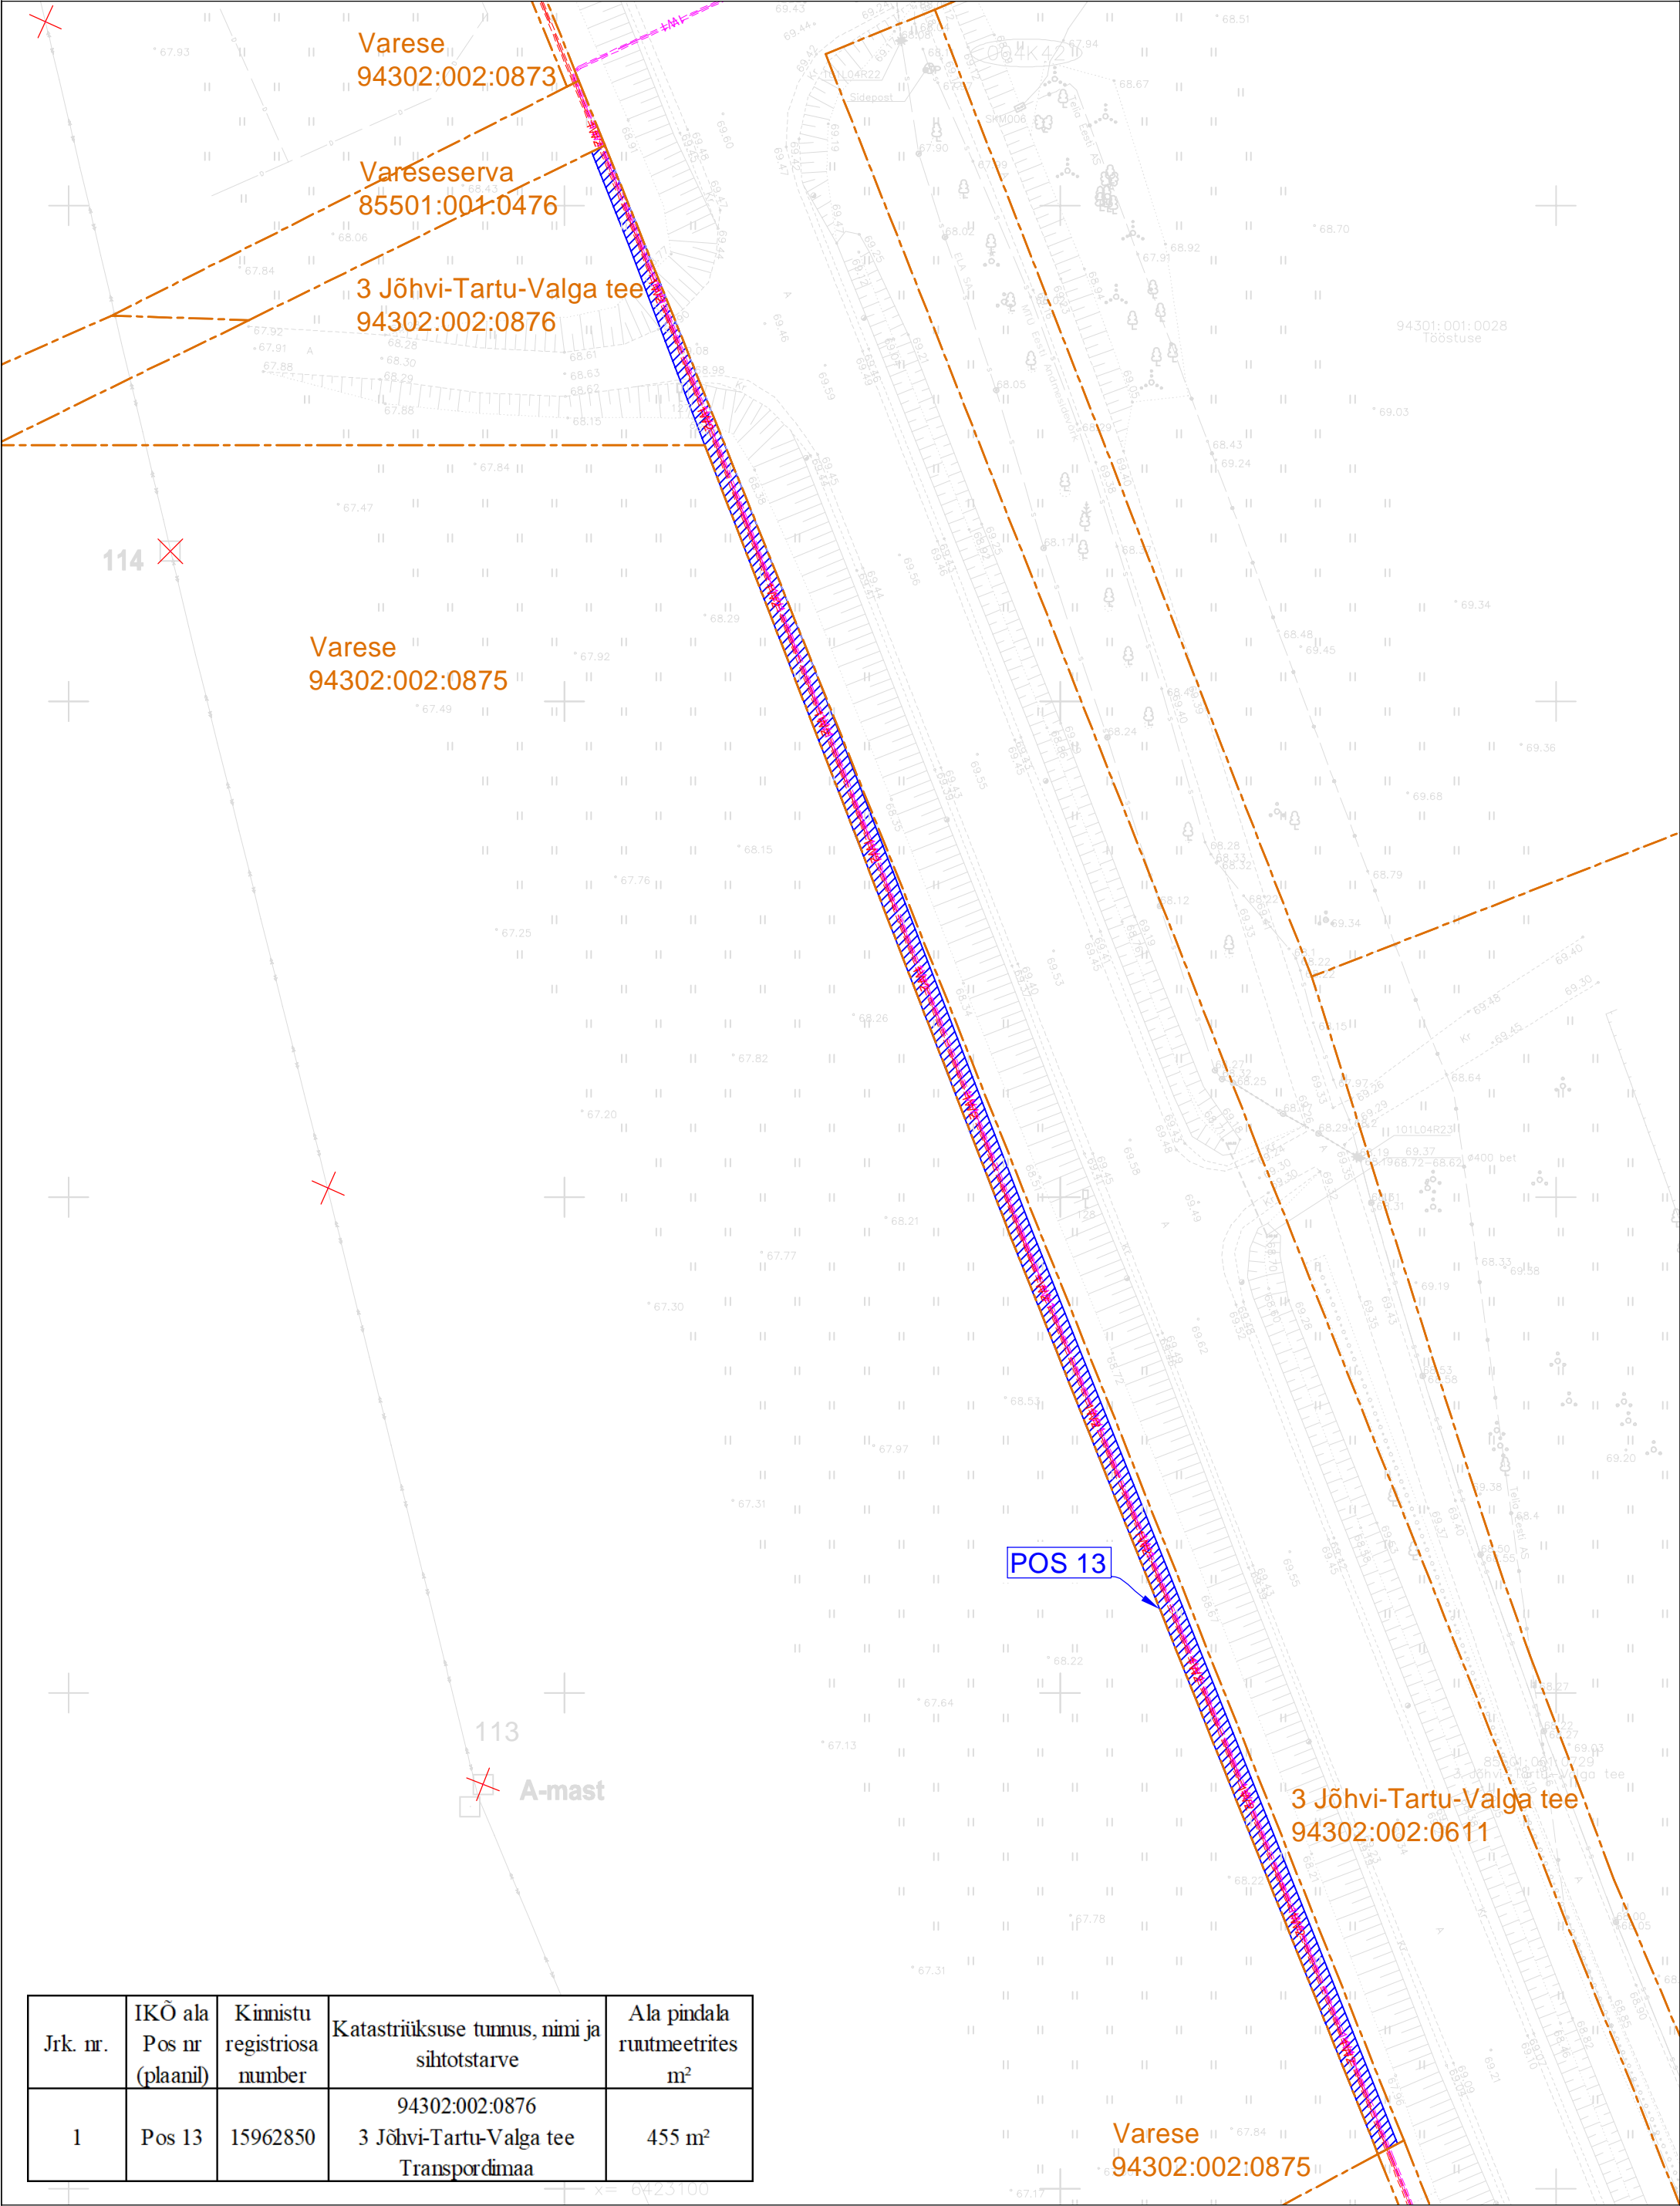

Jrk. nr.	IKÕ ala Pos nr (plaanil)	Kinnistu registriosa number	Katastriüksuse tunnus, nimi ja sihtotstarve	Ala pindala ruutmeetrites m²
1	Pos 13	15962850	94302:002:0876 3 Jõhvi-Tartu-Valga tee Transpordimaa	455 m²

- Projekteeritud 10 kV maakaabel kaitsetorus
- Projekteeritud 0,4 kV maakaabel kaitsetorus
- Demonteeritav objekt
- Isikliku kasutusõiguse seadmise ala
- Katastriüksuse piir