


Saare tee 3 - RVP

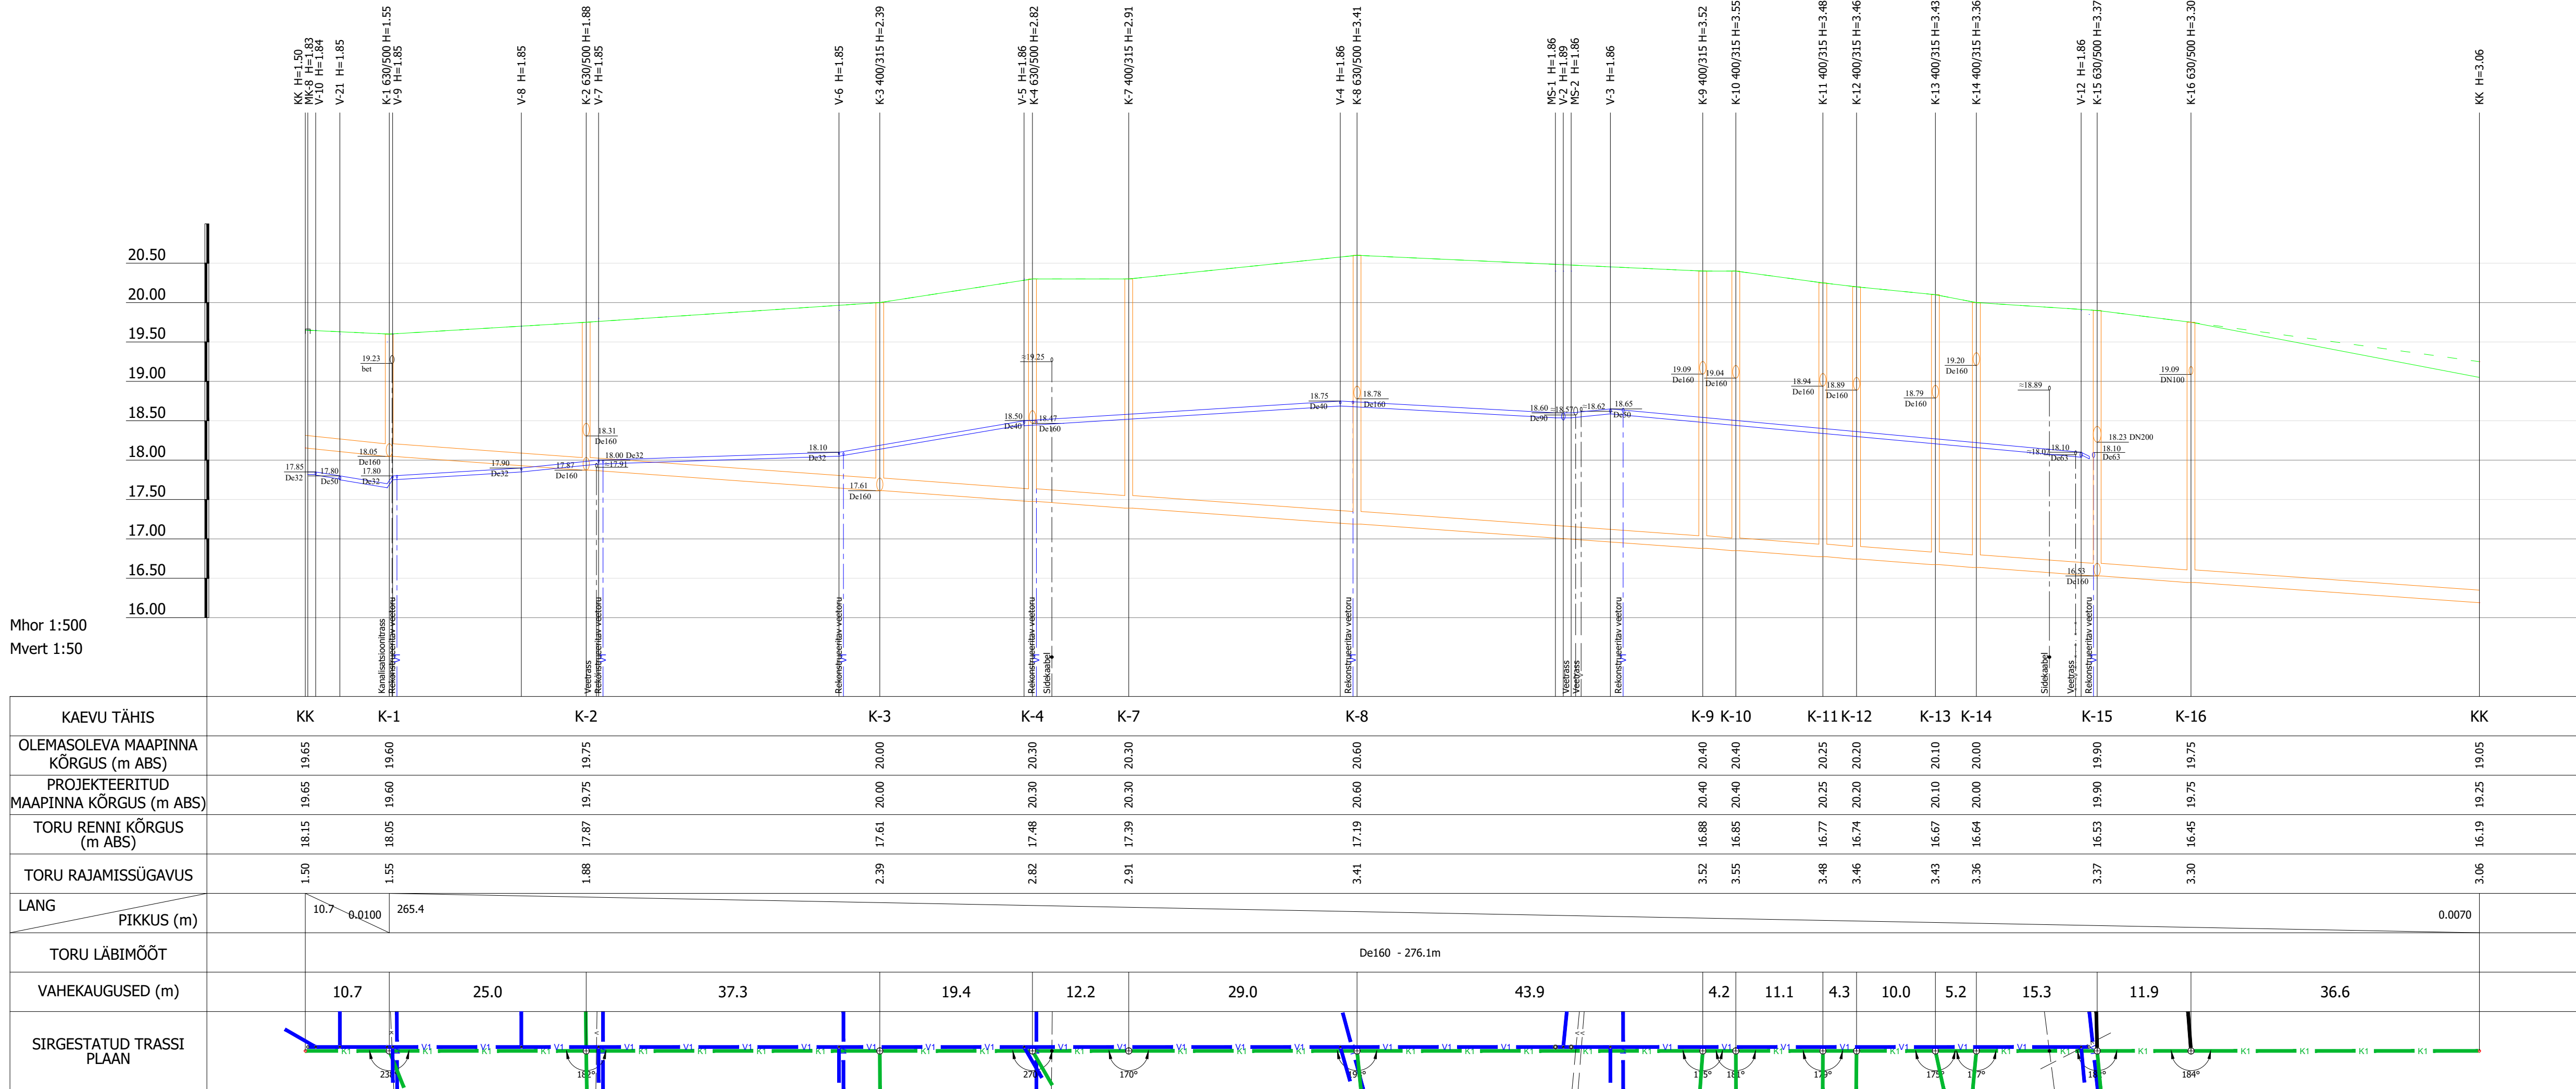

Saare tee 2

