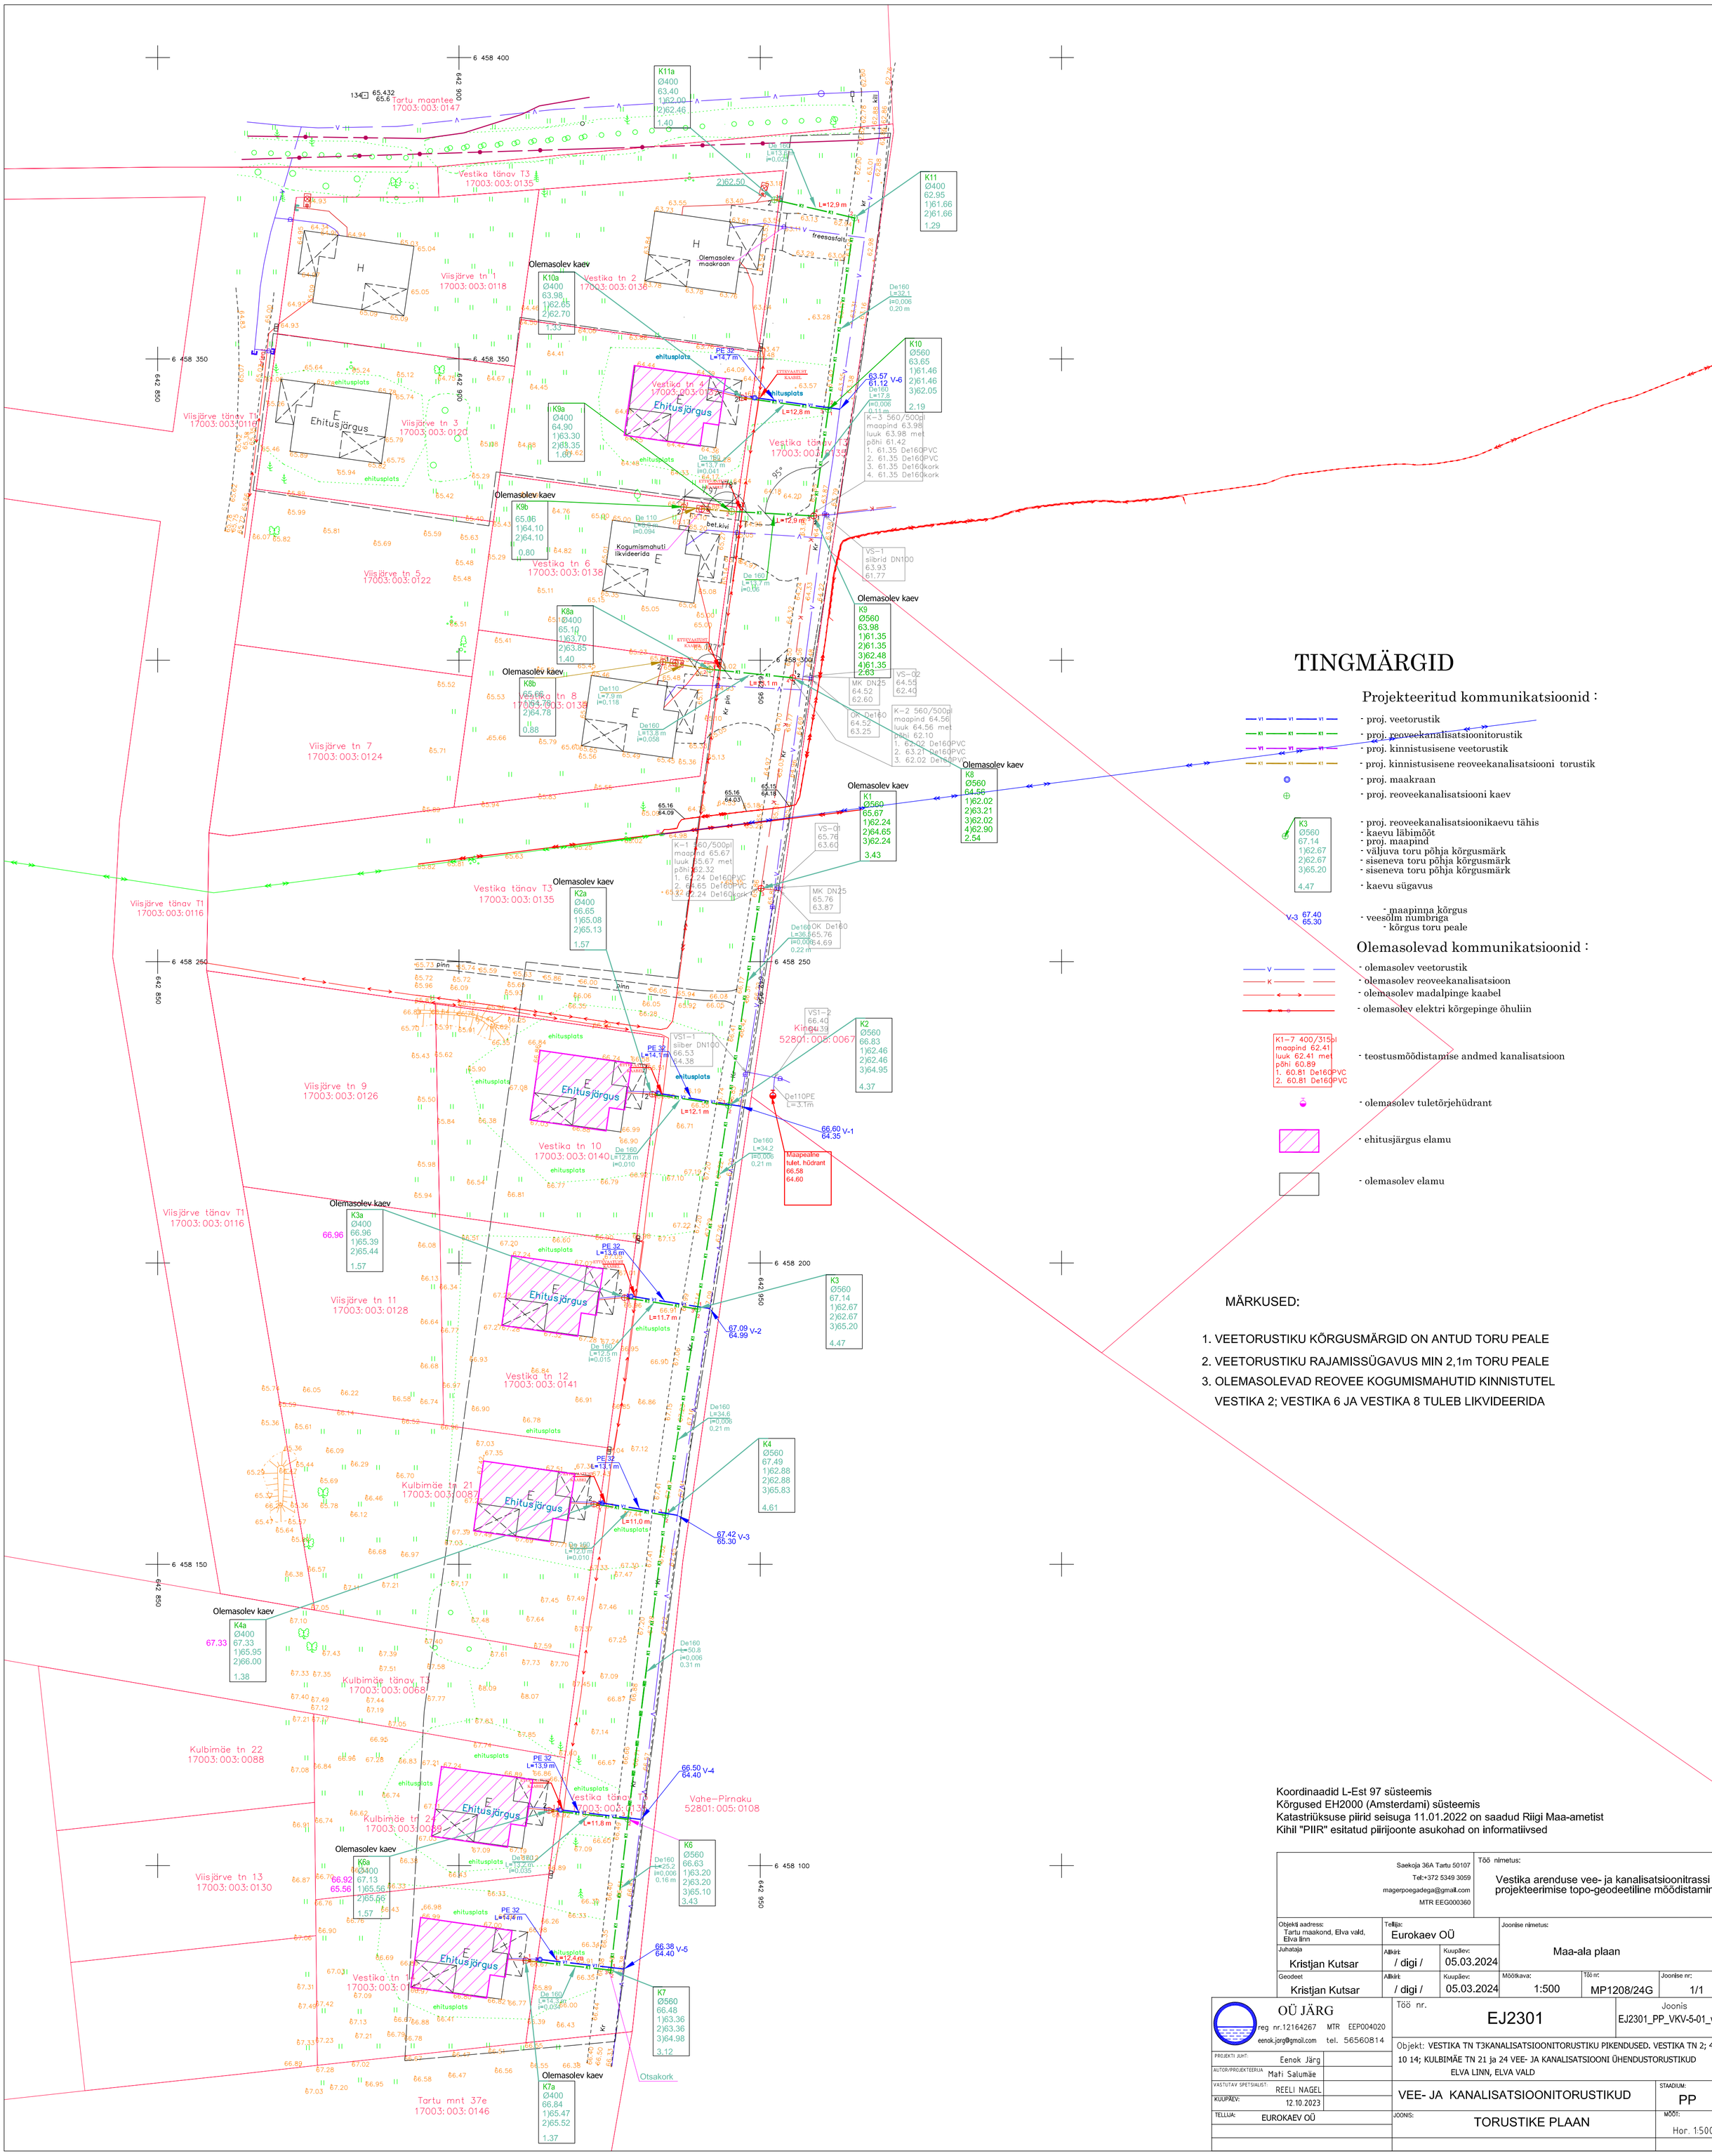

TINGMÄRGID

Projekteeritud kommunikatsioonid :

- proj. veetorustik
- proj. reoveekanalisatsioonitorustik
- proj. kinnistusisene veetorustik
- proj. kinnistusisene reoveekanalisatsiooni torustik
- proj. maakraan
- proj. reoveekanalisatsiooni kaev
- proj. reoveekanalisatsioonikaevu tähis
- kaevu läbimõõt
- proj. maapind
- väljuva toru põhja kõrgusmärk
- siseneva toru põhja kõrgusmärk
- siseneva toru põhja kõrgusmärk
- kaevu sügavus
- maapinna kõrgus
- veesõlm numbriga
- kõrgus toru peale

Olemasolevad kommunikatsioonid :

- olemasolev veetorustik
- olemasolev reoveekanalisatsioon
- olemasolev madalpinge kaabel
- olemasolev elektri kõrgepinge õhuliin
- teostusmõõdistamise andmed kanalisatsioon
- olemasolev tuletõrjehüdrant
- ehitusjärgus elamu
- olemasolev elamu

MÄRKUSED:

1. VEETORUSTIKU KÕRGUSMÄRGID ON ANTUD TORU PEALE
2. VEETORUSTIKU RAJAMISSÜGAVUS MIN 2,1m TORU PEALE
3. OLEMASOLEVAD REOVEE KOGUMISMAHUTID KINNISTUTEL VESTIKA 2; VESTIKA 6 JA VESTIKA 8 TULEB LIKVIDEERIDA

Koordinaadid L-Est 97 süsteemis
Kõrgused EH2000 (Amsterdami) süsteemis
Katastriüksuse piirid seisuga 11.01.2022 on saadud Riigi Maa-ametist
Kihil "PIIR" esitatud piirijoonte asukohad on informatiivsed

Saekoja 36A Tartu 50107
Tel:+372 5349 3059
magerpoegadega@gmail.com
MTR EEG000360

Töö nimetus: Vestika arenduse vee- ja kanalisatsioonitrassi projekteerimise topo-geodeetiline mõõdistamine

Objekti aadress: Tartu maakond, Elva vald, Elva linn	Tellija: Eurokaev OÜ		Joonise nimetus: Maa-ala plaan	
Juhataja: Kristjan Kutsar	Allkiri: / digi /	Kuupäev: 05.03.2024		
Geodeet: Kristjan Kutsar	Allkiri: / digi /	Kuupäev: 05.03.2024	Mõõtkava: 1:500	Töö nr: MP1208/24G / Joonise nr: 1/1

OÜ JÄRG
reg nr.12164267 MTR EEP004020
eenok.jarg@gmail.com tel. 56560814

Töö nr. EJ2301 | Joonis EJ2301_PP_VKV-5-01_v02

Objekt: VESTIKA TN T3KANALISATSIOONITORUSTIKU PIKENDUSED. VESTIKA TN 2; 4; 10 14; KULBIMÄE TN 21 ja 24 VEE- JA KANALISATSIOONI ÜHENDUSTORUSTIKUD ELVA LINN, ELVA VALD

PROJEKTI JUHT: Eenok Järg	
AUTOR/PROJEKTEERIJA: Mati Salumäe	
VASTUTAV SPETSIALIST: REELI NAGEL	
KUUPÄEV: 12.10.2023	
TELLIJA: EUROKAEV OÜ	

VEE- JA KANALISATSIOONITORUSTIKUD | STAADIUM: PP

JOONIS: TORUSTIKE PLAAN | MÕÕT: Hor. 1:500