


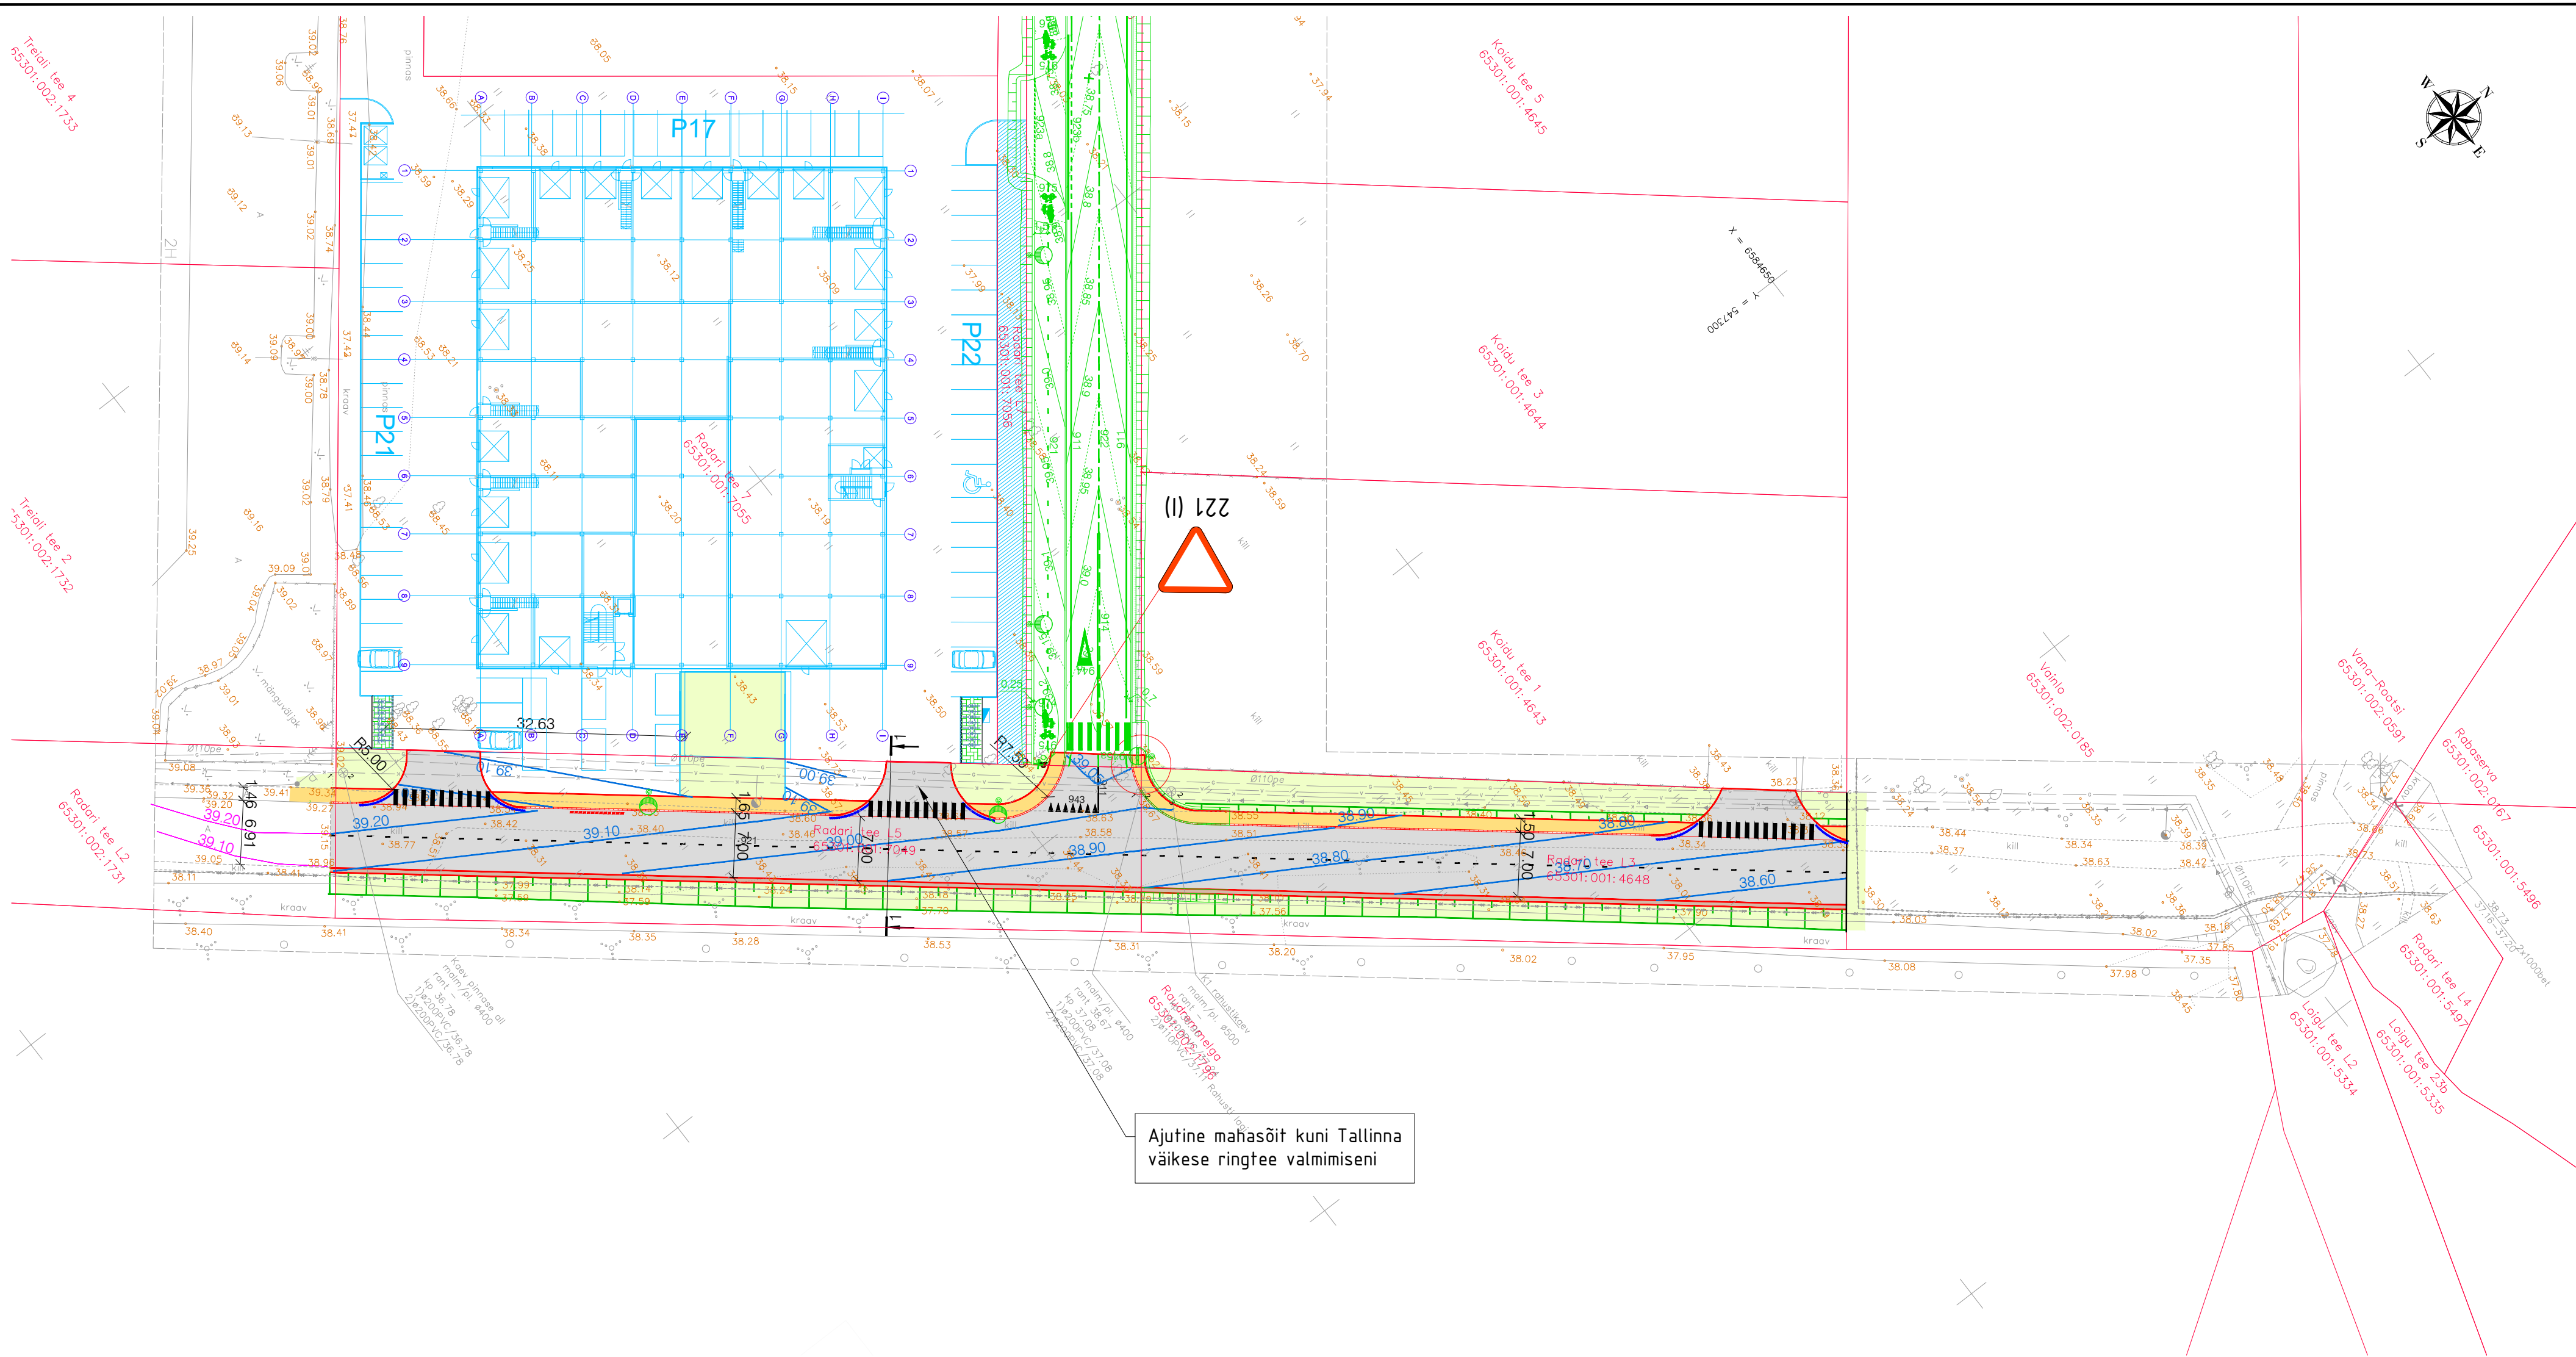

TINGMÄRGID

	Projekteeritud "Sauki" DP lahendus
	Detailplaneeringute lahendus
	Projekteeritud "Tallinna Väike-Ringtee" lahendus
	Projekteeritud katte serv
	Projekteeritud sõidutee ab-katend Tüüp 1
	Projekteeritud kõnnitee ab-katend Tüüp 2
	Projekteeritud haljasalade murukate Tüüp 3
	Projekteeritud killustikkatend

	Projekteeritud nõlv
	Projekteeritud sõidutee bet. äärekivi 150x290 (h=10 cm)
	Projekteeritud sõidutee äärekivi 150x290 (h=2 cm)
	Projekteeritud sõidutee äärekivi 150x290 (h=0 cm)
	Projekteeritud liiklusmärk (suurusgrupiga)
	Projekteeritud liiklusemärgi post
	Projekteeritud teekattemärgistus joone koodiga
	TV valgusti, metallmast, jaland, konsool
	Projekteeritud horisontaal
	Olemasolev horisontaal

Ajutine maasõit kuni Tallinna väikese ringtee valmimiseni

viavelo INSENERIBÜRO		TELLIJA T.A.K Ehitus OÜ, Mõdriku, Vinni vald, Lääne-Virumaa		
		PROJEKT Radari tee ehitamine		
		OBJEKT Radari tee, Peetri alevik, Rae vald, Harjumaa		
PROJEKTEERIS	VASTUTAV	STAADIUM	JOONISE NIMI	TÖÖ NR
S. Oja	J. Viitmann	Põhiprojekt	Asendiplaan koos vertikaalplaneeringuga	0622
		KUUP.	MÕÕTKAVA	JOONISE NR
		01.07.2025	1:500	4-01
				REV
				0