


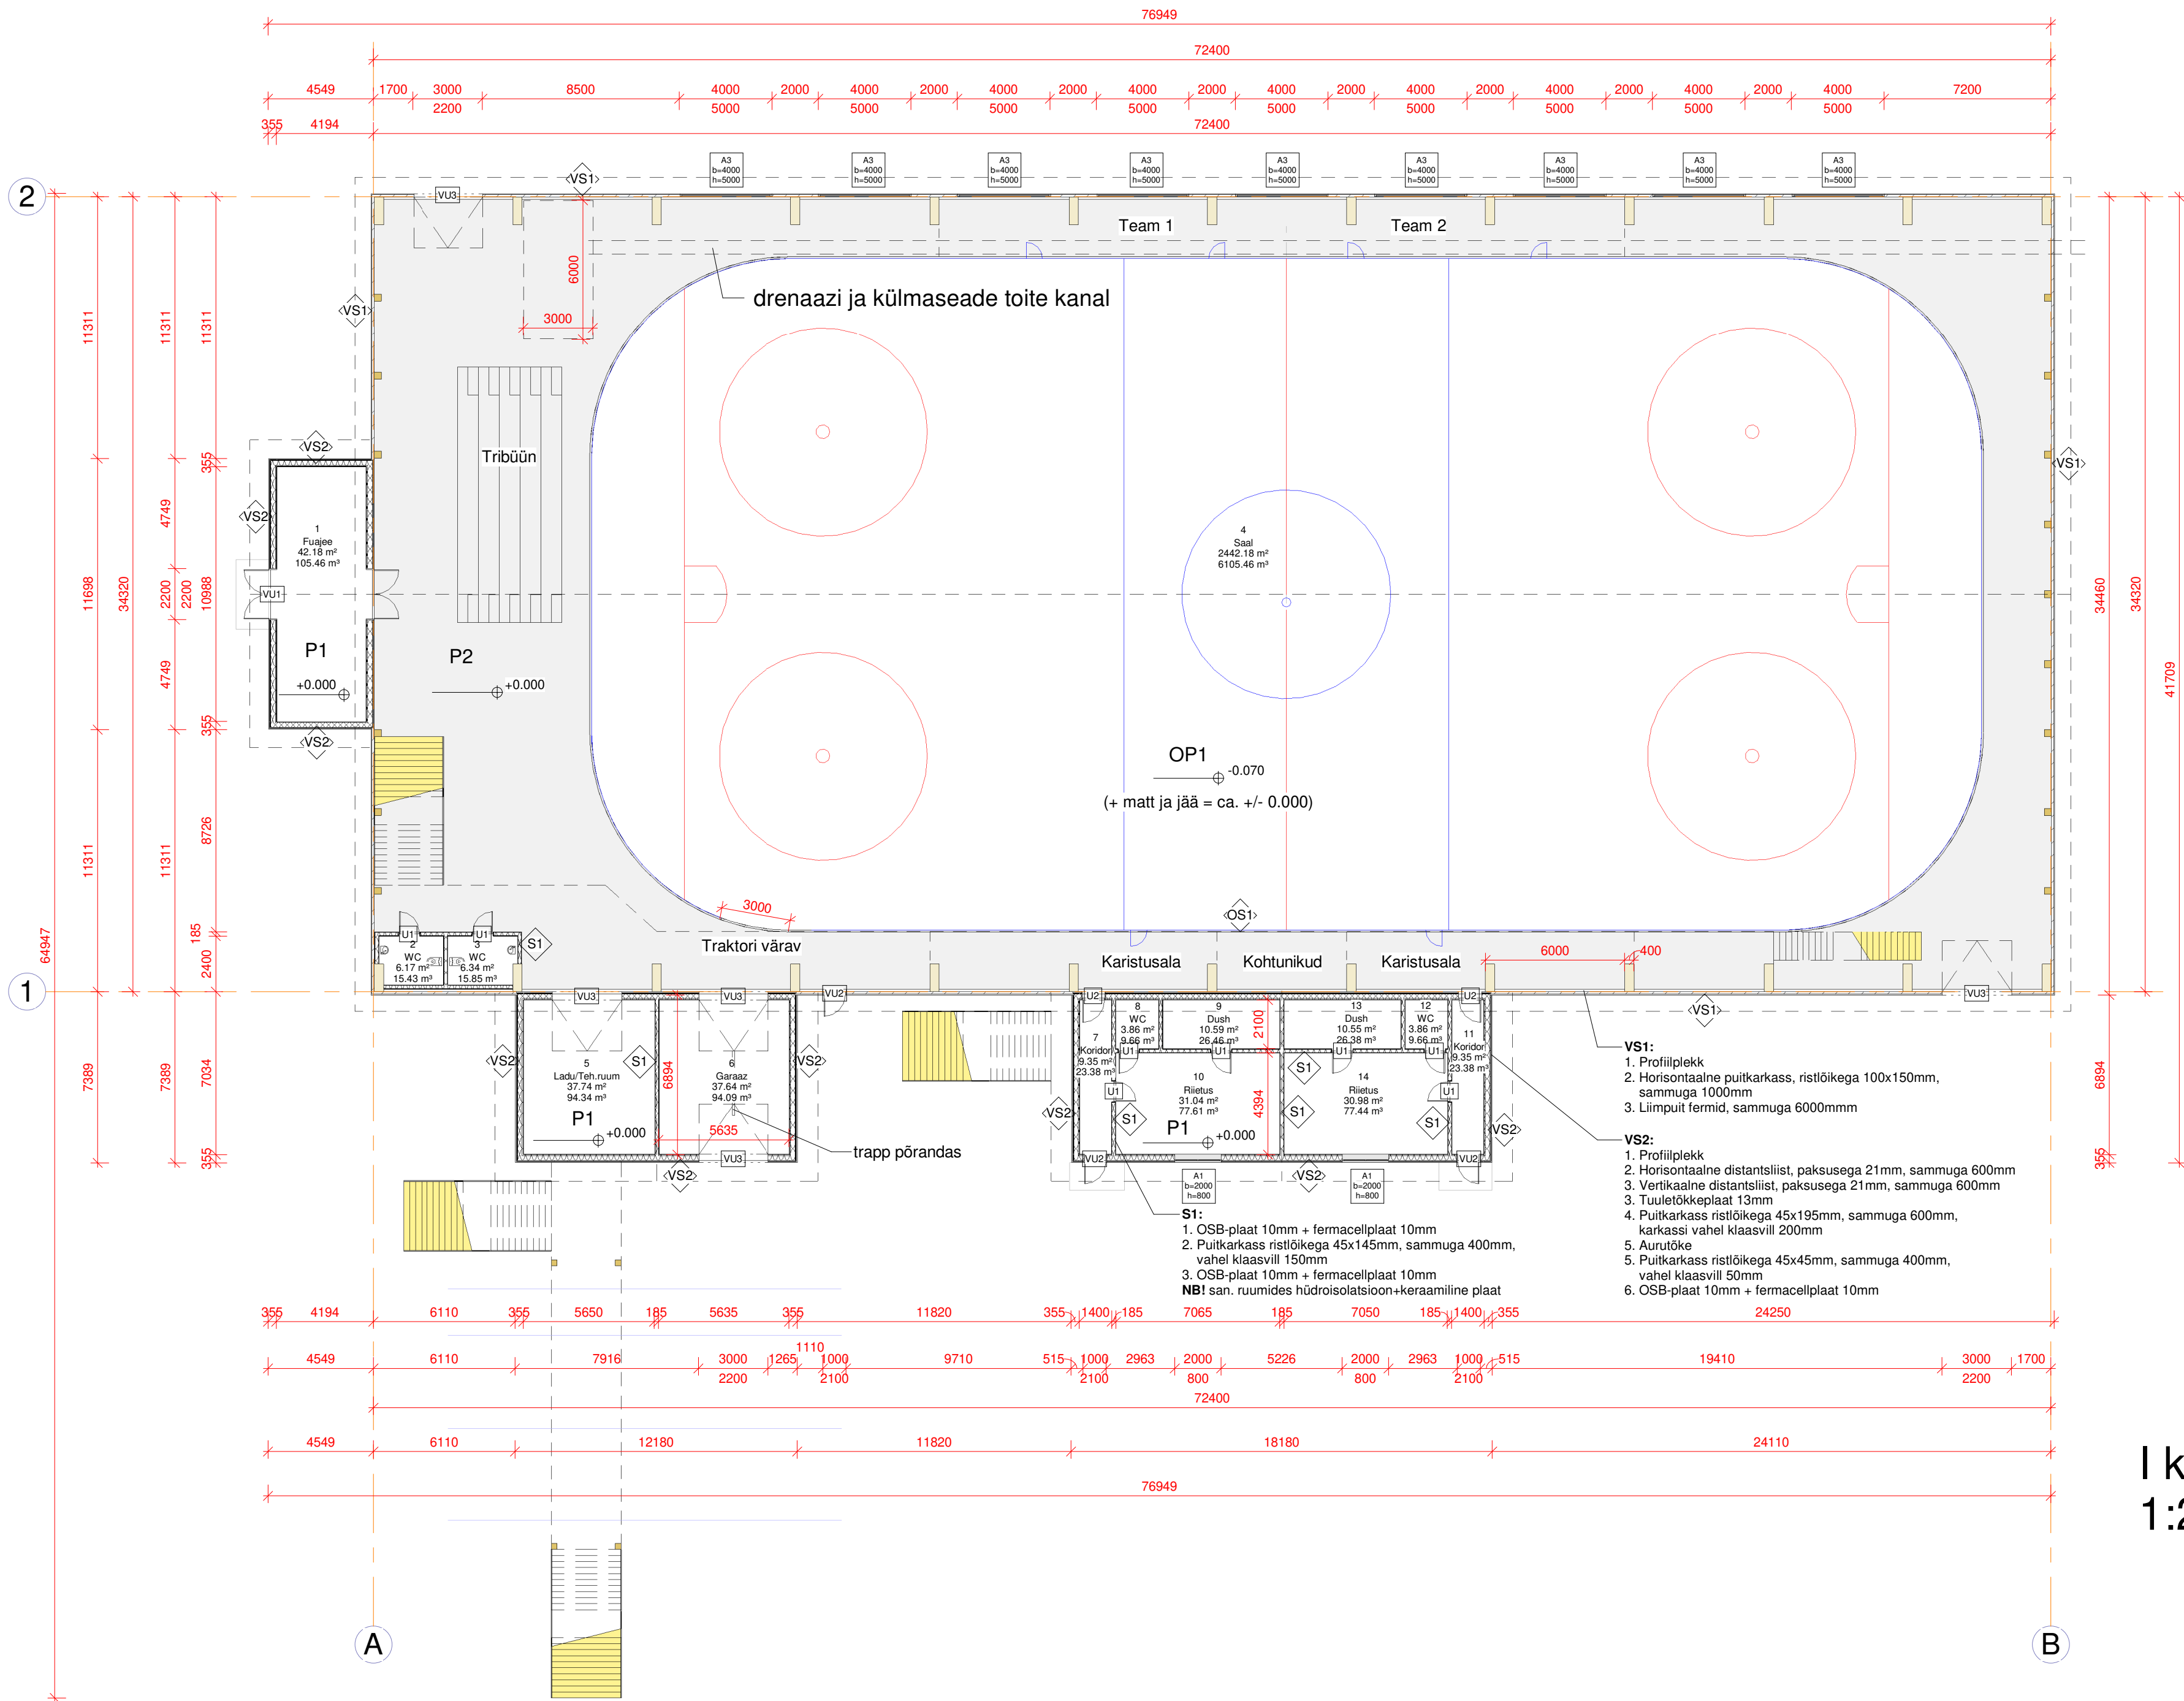

I korrus
1:200

Töö nimetus: VÕRU MAAKONNA UISUKESKUS		Objekti aadress: Petseri tn 6, Vastselina alevik, Võru vald, Võru m.k. KU 87403.001.0043	
Koostas: I. Kits		Muudetud:	Koostatud: 23. dets. 2022.a. Töö number: 002-1122
Kontrollis: V. Eiche		Mõeldud:	Staadium: EP
Joonise nimetus: I korruse plaan		Mõeldud:	AR-5-01