


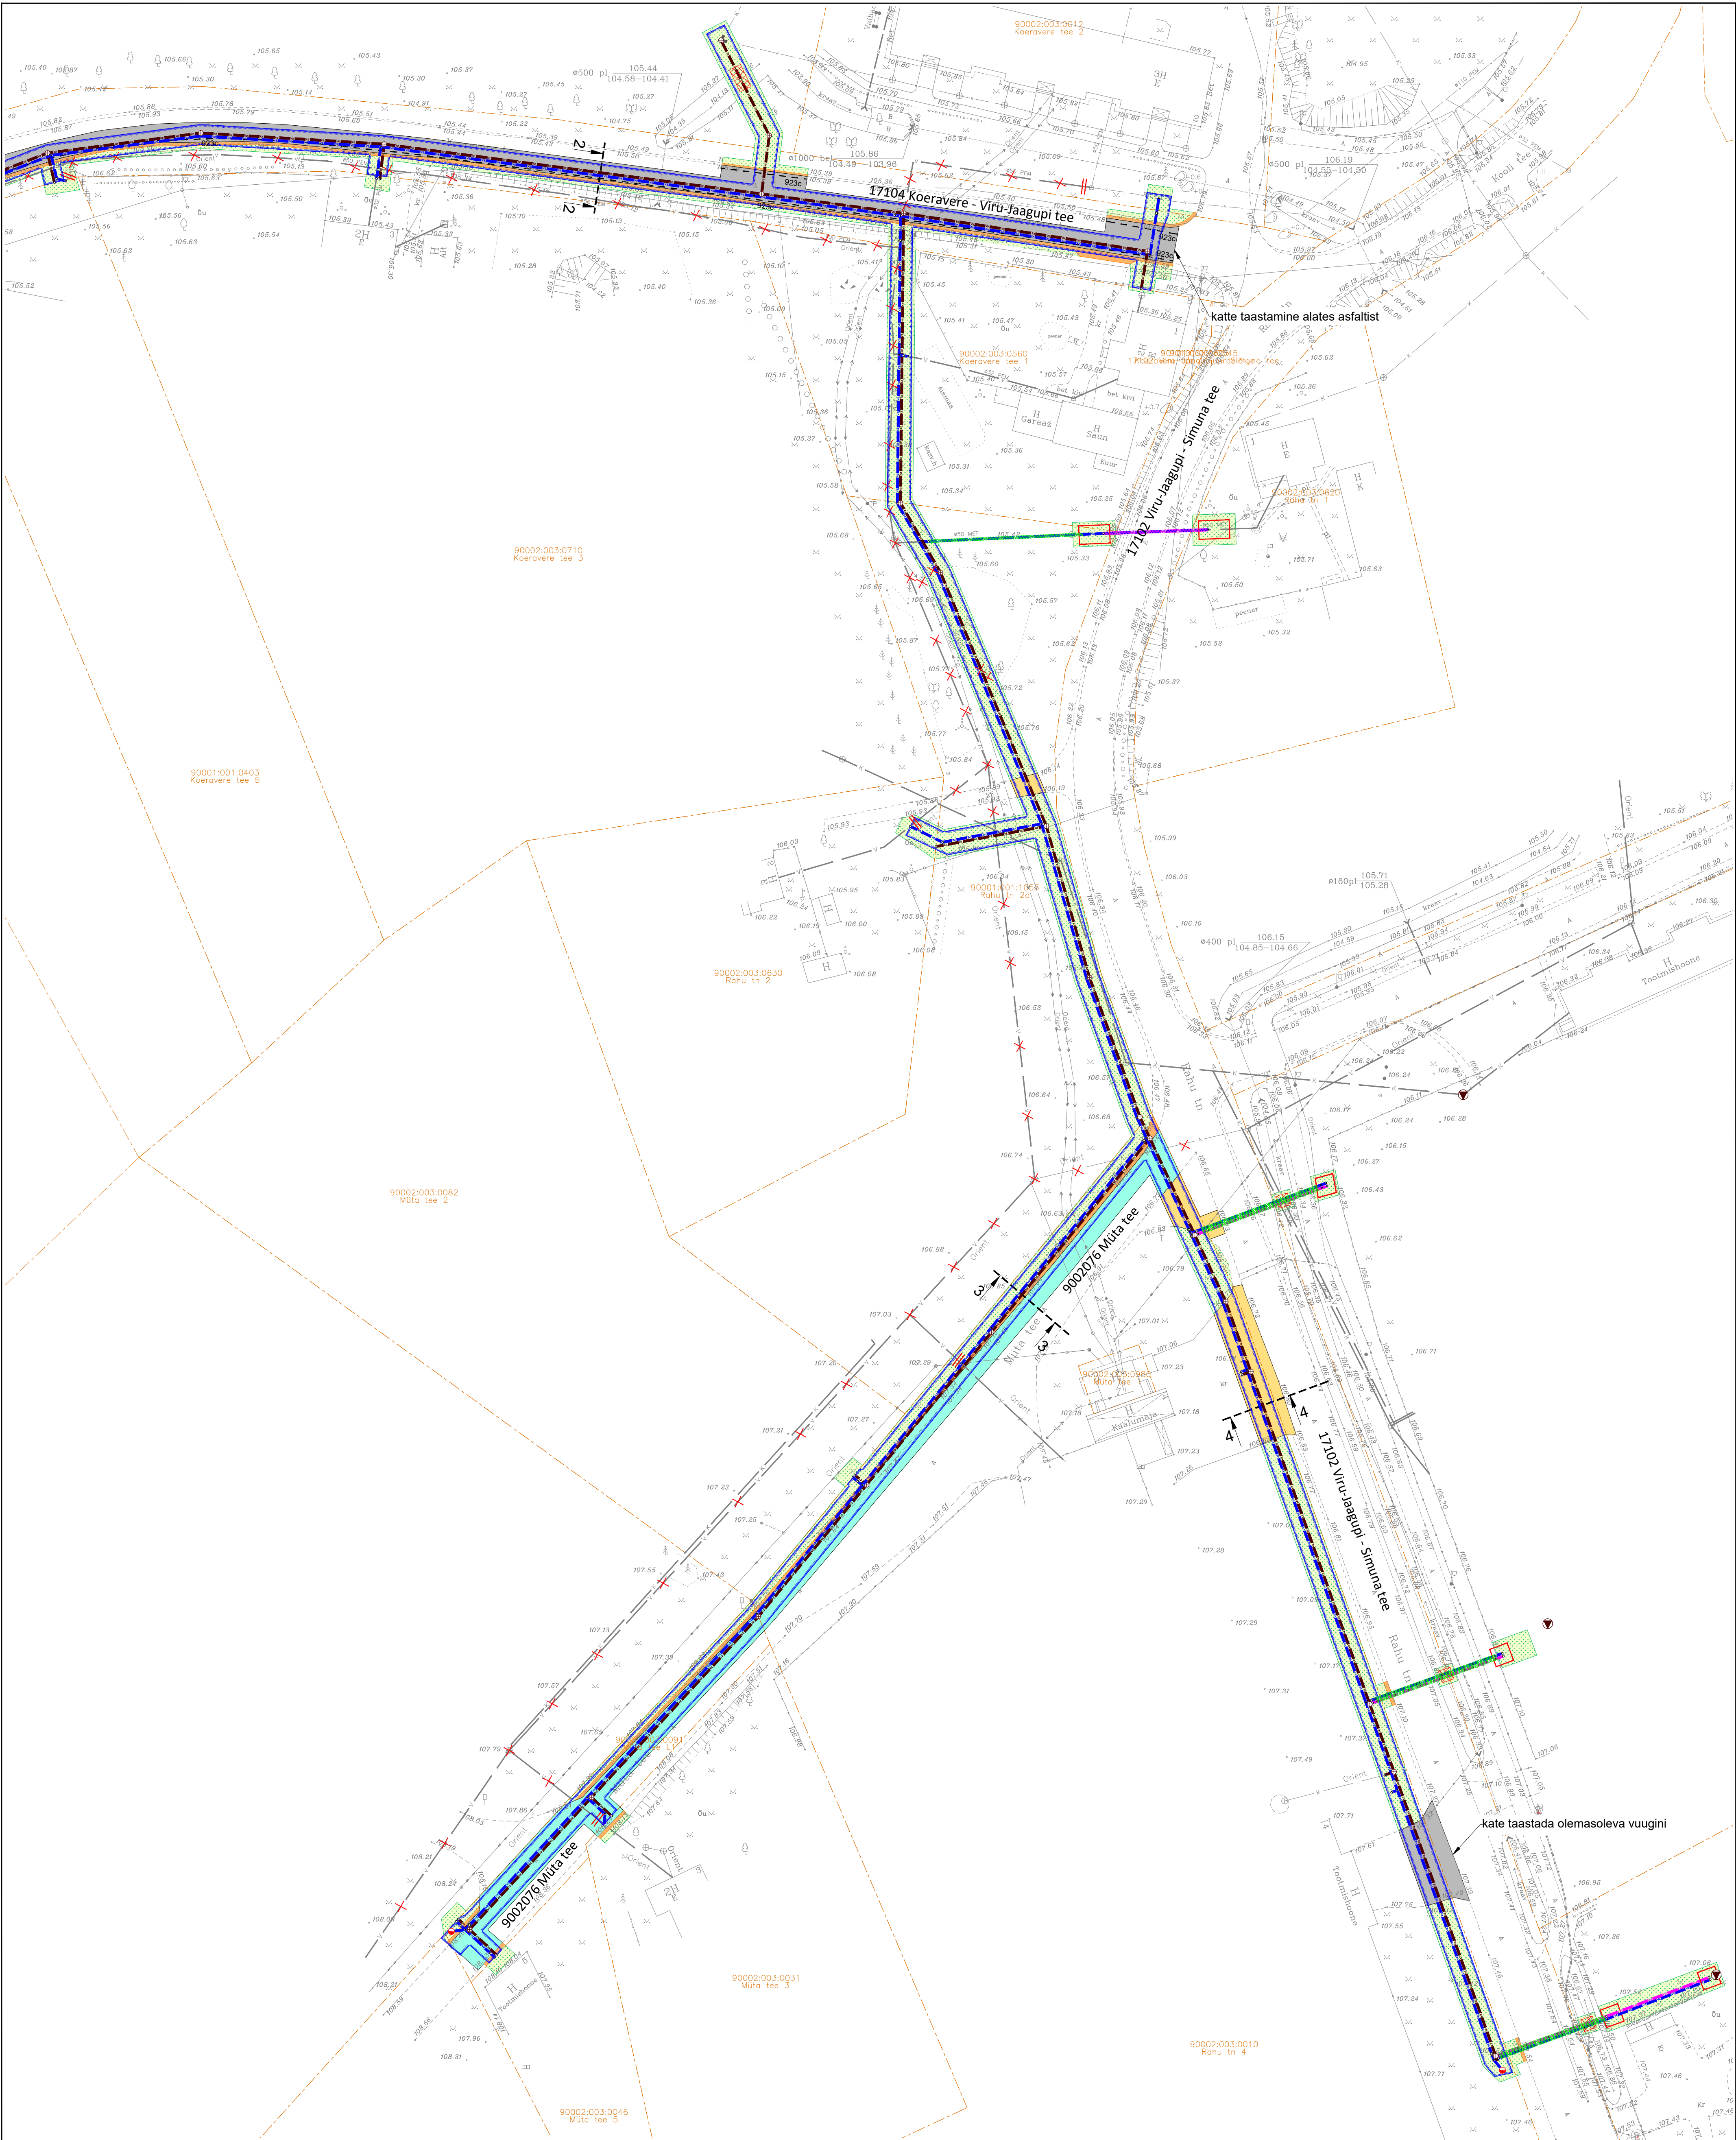

AS Viimsi keevitus töö nr 2024-003 Tingmärgid:

- Olemasolev madalpingekaabel
- Olemasolev madalpinge õhuliin
- Olemasolev sidekaabel
- Olemasolev side õhuliin
- Olemasolev veetoru
- Olemasolev survekanalisatsioon
- Olemasolev kanalisatsioon
- Projekteeritud veetoru
- Projekteeritud reoveekanalisatsioon
- Projekteeritud survekanalisatsioon
- Suundpuuritav toru
- Sujutatav toru
- Projekteeritud suundpuurimise/sujutamise algus/lõpukaevik
- Torustiku soojustamine
- Projekteeritud kaeviku piirjooned teelal
- Projekteeritud reovee kanalisatsiooni kaev
- Projekteeritud pumpia
- Kasutusest välja jääv torustik / likvideeritav objekt

TINGMÄRGID

- Rahu tn 3 90002:003:0001
- 90002:003:0030 Rahu tn 2
- 90002:003:0082 Muta tee 2
- 90002:003:0084 Muta tee
- 90002:003:0031 Muta tee 3
- 90002:003:0046 Muta tee 5
- 90002:003:0010 Rahu tn 4

- Katastriüksuse piir
- Katastriüksuse nimi ja tunnus
- Projekteeritud katend TÜÜP 1
- Projekteeritud katend TÜÜP 2
- Projekteeritud katend TÜÜP 3
- Projekteeritud katend TÜÜP 4
- Projekteeritud sõidutee peenar
- Projekteeritud munakivi kindlustus
- Projekteeritud haljastus
- Taastatav markeering
- Projekteeritud nõlv

- Märkused:
- Koordinaadid L'EST 97 süsteemis.
 - Kõrgused EH2000 süsteemis.
 - Geodeetiline mõõdistus on teostatud det's '23 - jaan '24 Inseneribüroo REIB OÜ poolt, töö nr TT-6780T
 - Kõik jooned ja objektid hallis toonis tähistavad mõõdamise aegset olukorda.
 - Käesoleva projekti joonised ja seletuskiri on lahutamatu projekti osad ning neid tuleb käsitleda koos.

ESPRIL		Töö teelja		AS Viimsi Keevitus	
Kaista 3 Tallinn 13316 Registrikood: 13360284 Tel +372 502 6788 espril@espril.ee www.espril.ee		Töö nimetus		Lääne-Viru maakond, Viimsi vald, Viru-Jaagupi aleviku ühisveevärgi ja kanalisatsioonisüsteemide rekonstrueerimine ja laendamise II-etapi katete taastamise projekt	
Juhataja		Joonise nimetus		Asendiplaan	
Projekteerija		Stoodium		Mõõtkava	
Vastutav insener		Põhiprojekt		Töö nr	
		Koopbevi		24002	
		06.02.2024		1:500	
				Joonise nr	
				TL-4-03	