


Alasi
20501.001.1626

12101 Heltermaa-Sarve-Aruküla tee
63902.001.4010

Lepistopõllu
20501.001.0071

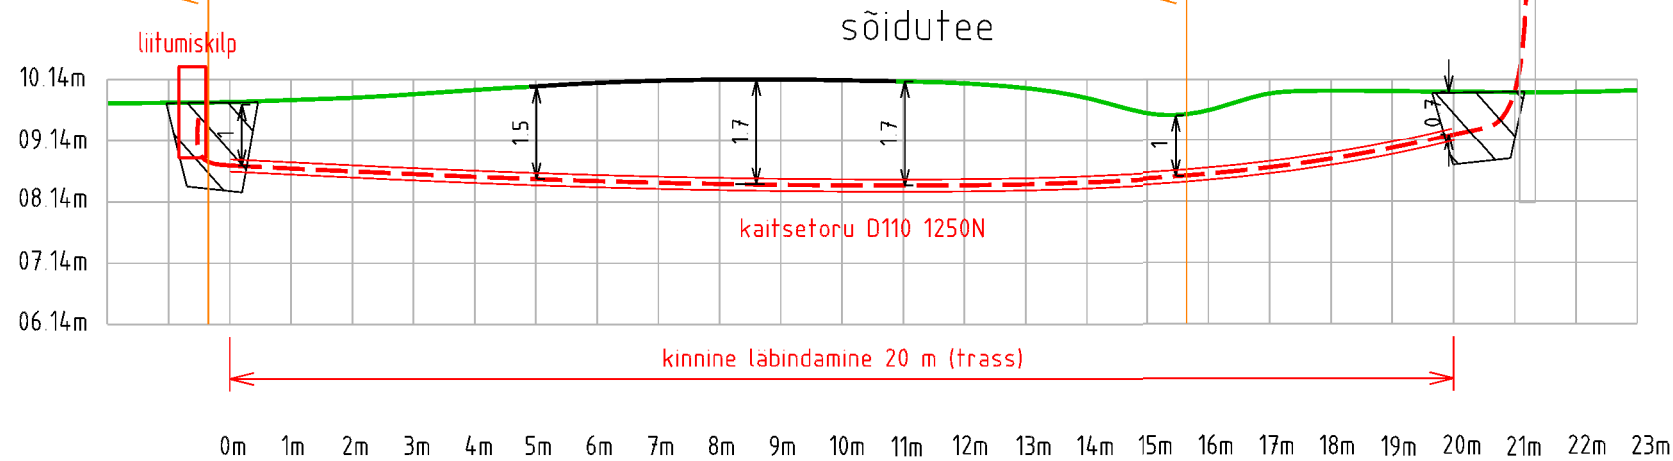

Tellija	 elektrilevi	Toovõtja:	 enersense	Address:	Energia tn. 4 Pärnu 80042	Kuupaev:	nov 2024	
Too nimetus	Alasi elamu liitumise tööprojekt. Aruküla küla, Hiiumaa vald, Hiiumaa maakond.			Reg nr:	11445550	Too nr:	LC2446	
Joonise nimetus:	Kinnine läbimõõt 12101 Heltermaa-Sarve-Aruküla tee km-l 7,62		Projekteerija:	Ain Talts	Telefon:	5642985	Joon nr:	003
				e-mail:	ain.talts@enersense.com			