


KAEVU TÄHIS	VS-3	VS-3.1	VS-4	VS-5	VS-6	VS-7	VS-8	VS-9.1	VS-9.2
OLEMASOLEVA MAAPINNA KÕRGUS (m ABS)	81.85	81.05	79.00	77.75	77.65	77.70	77.65	78.00	77.85
PROJEKTEERITUD MAAPINNA KÕRGUS (m ABS)	81.85	81.05	79.00	77.75	77.65	77.70	77.65	78.00	77.85
TORU KÕRGUS ÜLALT (m ABS)	81.15	78.34	76.00	73.05	73.85	75.90	75.85	76.00	76.05
TORU RAJAMISSÜGAVUS	0.0000	2.60	3.00	4.70	3.80	1.80	1.80	2.00	1.80
LANG	0.0028	0.0240	0.0284	0.0166	0.0065	0.0006	0.0020	0.0103	0.0031
PIKKUS (m)	108.6	89.5	57.1	123.4	123.4	82.6	24.8	14.6	16.4
TORU LÄBIMÕÖT				De90 - 521.2m					
REKONSTRUEERIMISE MEETOD									
VAHEKAUGUSED (m)	108.6	89.5	58.6	123.4	123.4	82.6	24.8	14.6	16.4
SIRGESTATUD TRASSI PLAAN									

HEKA PROJEKT Registratsioonikood: 12543527 MTR nr: EEP02096 http://www.hekaprojekt.ee heka@hekaprojekt.ee Tel: +372 51 24 123	Toime nr: 23-129 Joonise nr: VK-6-01-01
	Projekti nimetus: Roosna-Alliku aleviku Saare tänavale veevarustuse torustiku rajamine Otsustanud asukoht: Roosna-Alliku alevik, Paide linn, Järva maakond
	Koostanud / täiendatud: 26.03.2024 26.03.2024
	Mõõtkava: 1:500 Mõõtkava: 1:500

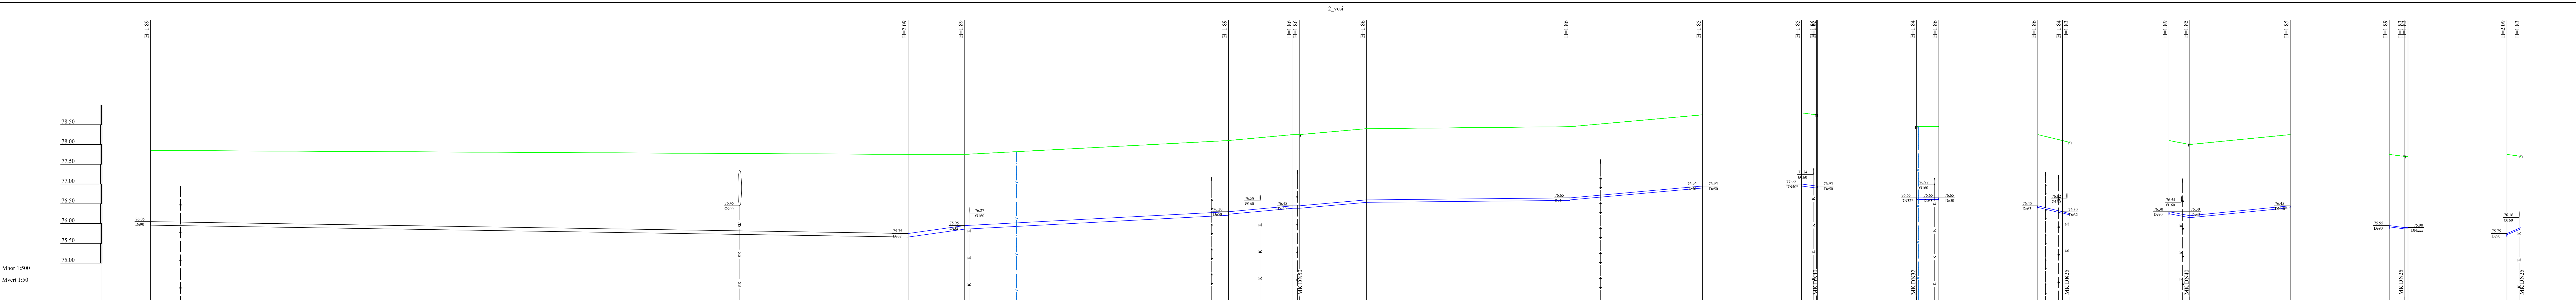

KAEVU TÄHIS	VS-9.2	VS-10	VS-11	VS-12	VS-13 VLP-4	VS-15	VS-16	VS-17	VS-18 VLP-1	VS-19 VLP-2	MR-4 VS-16	VS-13	VS-14 VLP-4	VS-12 VLP-3	VS-12.1	VS-11 VLP-1	VS-10 VLP-2
OLEMASOLEVA MAAPINNA KÕRGUS (m ABS)	77.85	77.75	77.75	78.10	78.25	78.40	78.45	78.75	78.80	78.75	78.45	78.25	78.10	78.10	77.75	77.75	77.75
PROJEKTEERITUD MAAPINNA KÕRGUS (m ABS)	77.85	77.75	77.75	78.10	78.25	78.40	78.45	78.75	78.80	78.75	78.45	78.25	78.10	78.10	77.75	77.75	77.75
TORU KÕRGUS ÜLALT (m ABS)	76.05	75.75	75.95	76.30	76.45	76.60	76.65	76.95	77.00	76.95	76.65	76.45	76.30	76.30	75.95	75.90	75.75
TORU RAJAMISÜGAVUS	1.89	2.09	1.89	1.86	1.86	1.86	1.85	1.85	1.85	1.85	1.84	1.84	1.84	1.85	1.85	1.83	1.83
LANG		0.0016	0.0140	14.3	0.0053		0.0092	16.3	1.6	0.0088	17.0	0.0010	51.4	0.0090	33.5		
PIKKUS (m)	191.3																
TORU LÄBIMÕÖD		De90 - 272.2m		De63 - 86.3m		De50 - 33.5m		De50 - 4.1m		De40 - 5.6m		De40 - 6.3m		De32 - 4.7m		De32 - 3.6m	
REKONSTRUEERIMISE MEETOD																	
VAHEKAUGUSED (m)	191.3	14.3	66.6	16.3	1.6	17.0	51.4	33.5	3.7	0.0000	5.6	6.3	1.9	5.3	25.4	3.8	1.0
SIRGESTATUD TRASSI PLAAN																	

HEKA PROJEKT		Projekti nimetus	23-129	Joonise nr	VK-6-01-02
Registrikood: 12543527 MTR nr: EEP002895		Roosna-Alliku aleviku Saare tänavale veevarustuse torustiku rajamine		Staudum Põhiprojekt	
Telliju: Paide Vesi AS		Objekti aadress: Roosna-Alliku alevik Paide linn, Järva maakond		Mõõtkava 1:500	
Kontrollis: Kadi Rajala-Pihl		Joonise nimetus: Veevarustuse pikiprofil			
Projektis: Kadi Rajala-Pihl		Koostatud / täiendatud: 26.03.2024		26.03.2024	