


S4

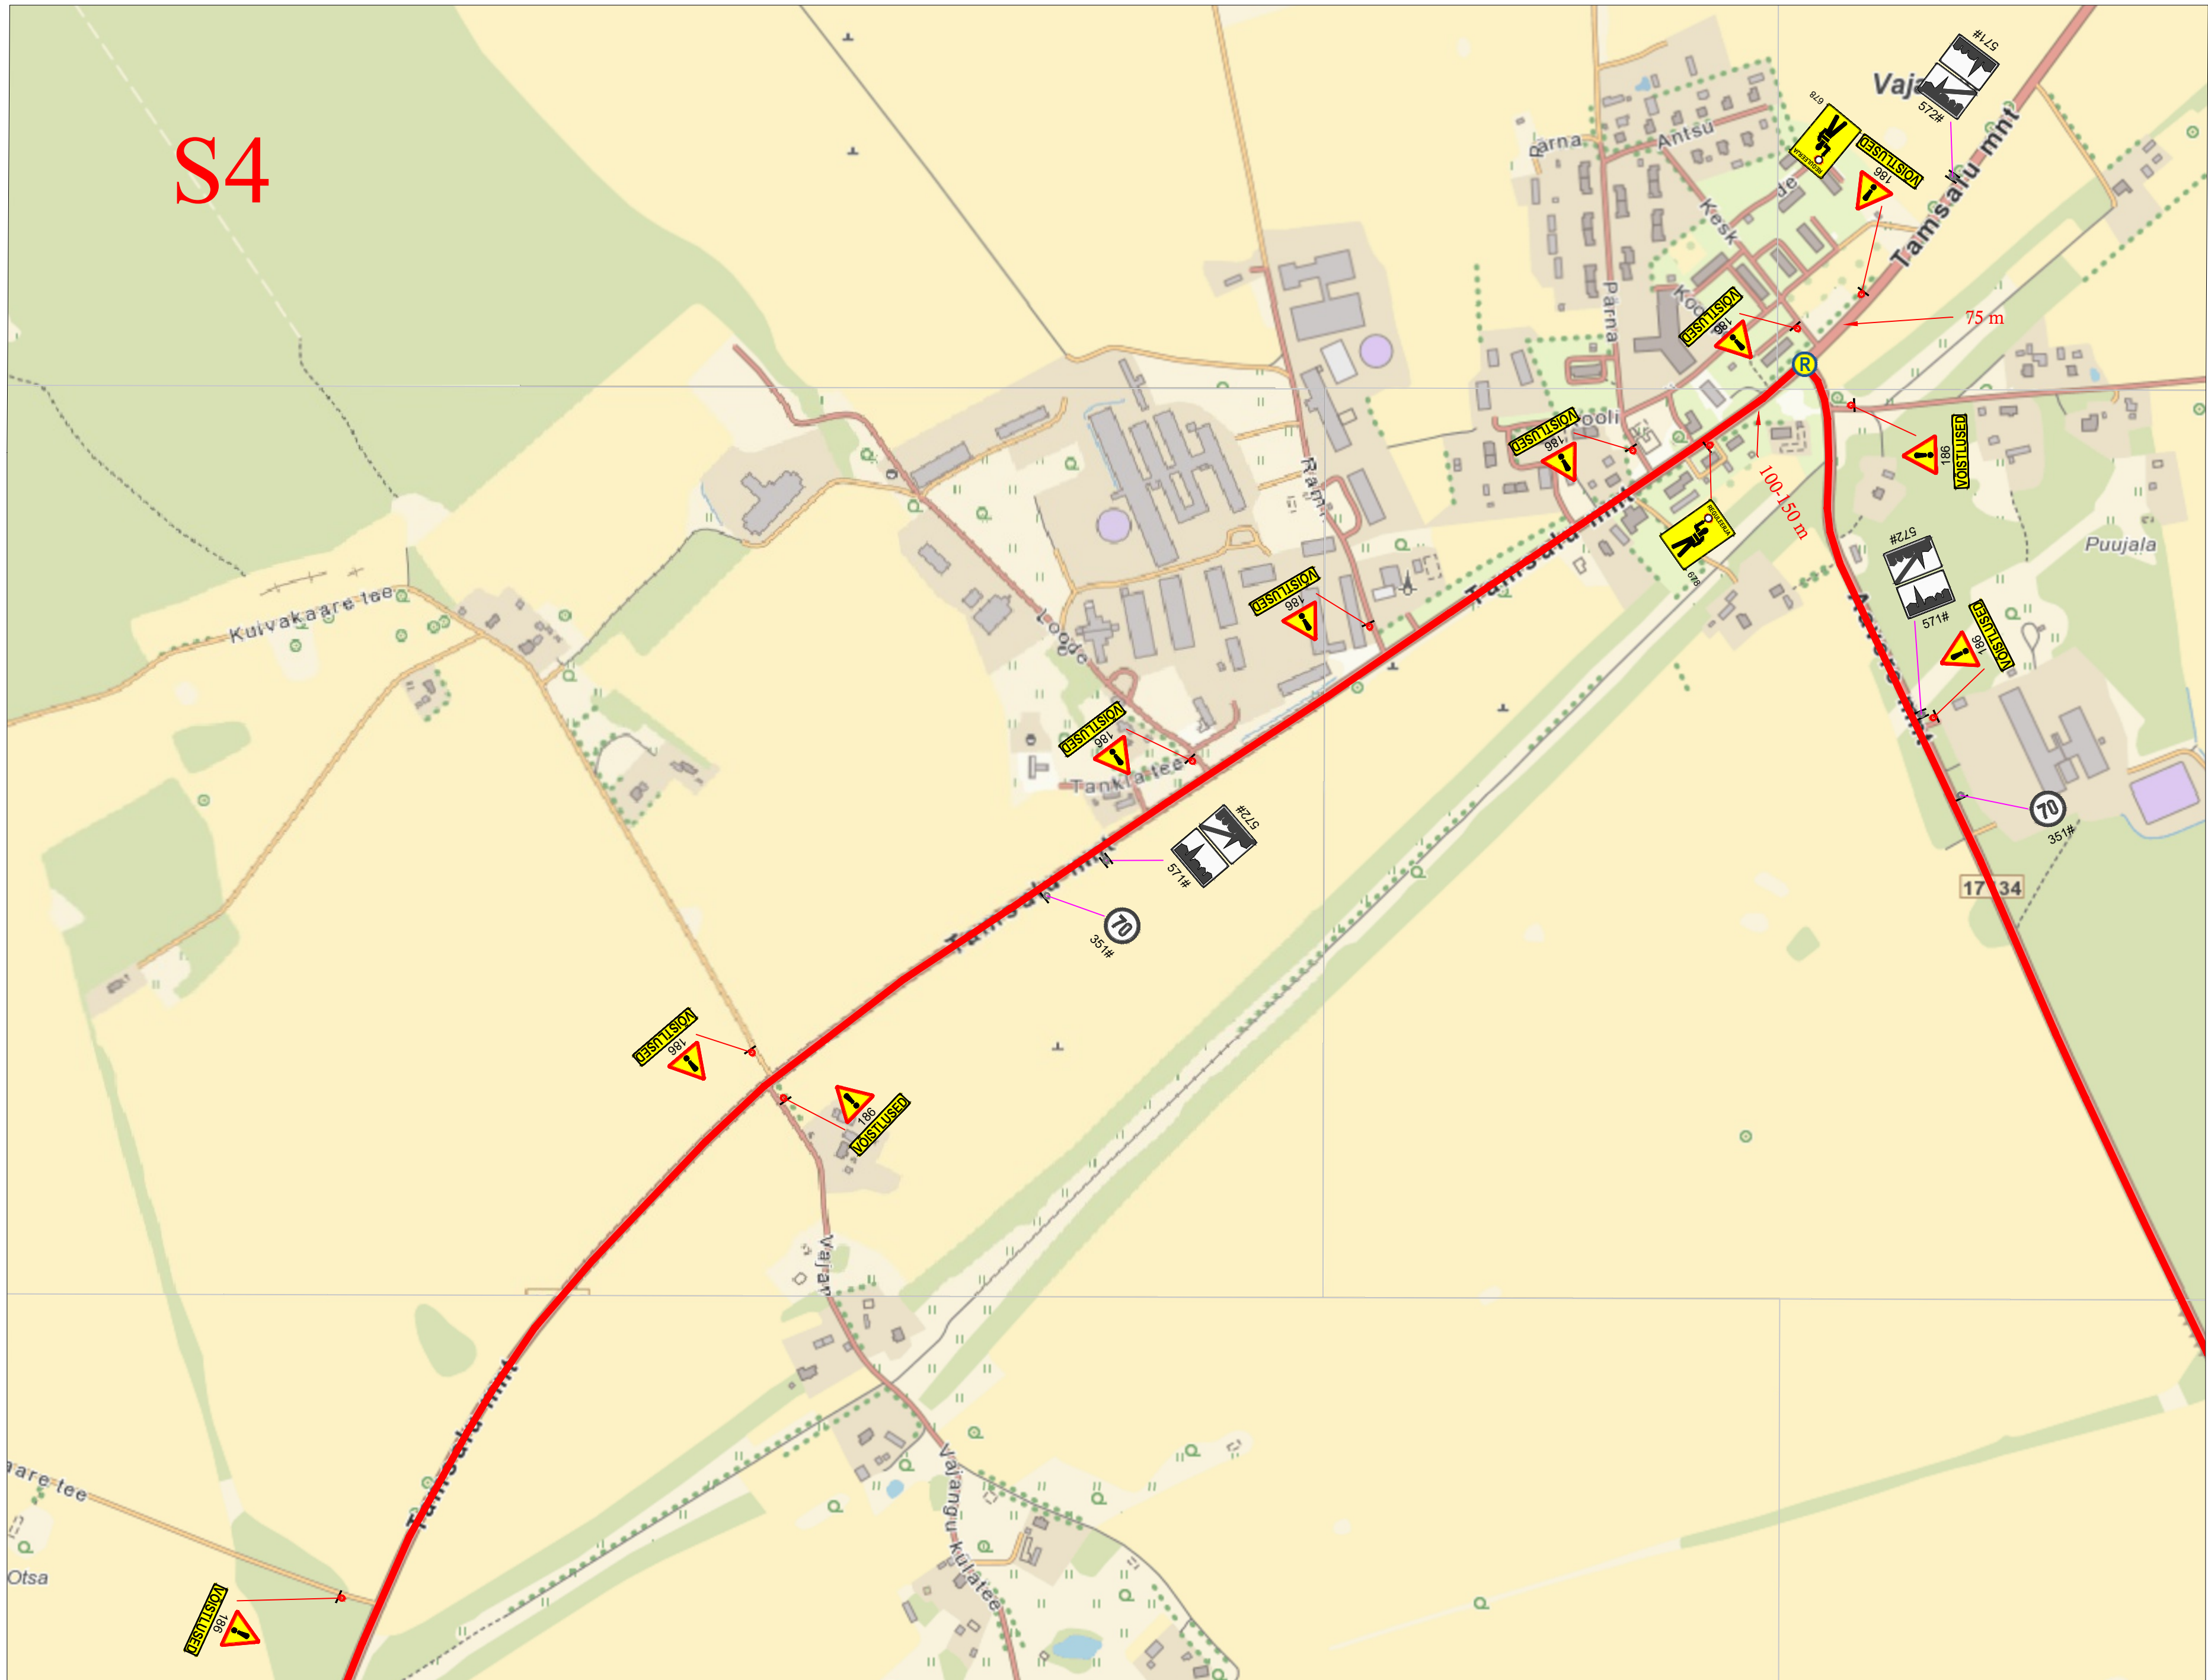

Märkused:

1. Muud olemasolevad liiklusemärgid, mis lähevad vastuollu antud ajutise sulgemisega, tuleb kinnikatta.
2. Vajadusel korrigeerida liikluskorralduse tööetapi olukorra kohaseks.
3. Vajadusel lisada objektile täiendavaid liiklusemärgid.
4. Ajutised liiklusemärgid tuleb paigaldada nii, et nad on liiklejale üheselt mõistetavad ja arusaadavad.
5. Tagada kogu sulgemise vältel ajutiste liiklusemärkide püstiolek ja loetavus.
6. Joonist lugeda märgitud numbrite järgi.
7. Ajutise liikluskorralduse skeemkoostajastada tee haldajaga.
8. Ajutisest liikluskorraldusest teavitada isikuid, keda sulgemine vahetult puudutab, eelkõige suletaval alal elavad elanikud ja seal asuvad ettevõtted ja asutused.

Lisa märkused:

1. Vajadusel tõsta LM687 "Reguleerija" ümber nii, et need jääksid vähemalt enne sõidukite ootejärjekorra lõppu.

LEPPEMÄRGID

- Ajutine liiklusemärk
- Ol.olev liiklusemärk
- Ajutise liiklusemärgi post
- Reguleerija



Kadaka tee 44a, 12915, Tallinn,
 Telefon: +372 5285 852
 E-post: info@waymark.ee

Koostas: V. Lehmus

Kontrollis:

Tellijä: MTÜ Järva-Jaani Ratta- ja Suusaklubi
 Teet Kallakmaa
 tel: +372 502 1263

Projekti nimetus:

Järva-Jaani Rattaralli 2026

Objekti asukoht:

Riigiteedel 15120 Roosna-Alliku-Järva-Jaani km 9,550-10,750; 39 Tartu-Jõgeva-Aravete km 94,120 ja km 95,045-95,580; 15143 Seidla-Järva-Jaani km 12,690-13,877; 15127 Järva-Jaani-Pikevere-Ehaveri km 0,170-15,40; 17134 Raigu-Vajangu tee km 0,0-8,295; 15128 Järva-Jaani-Tamsalu-Kullenga km 0,0-0,20 ja km 0,278-10,750

Joonis:

Ajutise liikluskorraldusskeem

Kuupäev

28.04.2026

Töö nr:

26_055

Joonis nr: [nr-leht]

26055_4

Möötkava:

Aluskaart: Maa-amet 2024