

TINGMÄRGID

- Projekteeritav valgustuse kaabelliin kaitseköris D=75mm
- Projekteeritav valgustuse kaabelliin kaitsetorus, paigaldatud kinnisel meetodil.
- Projekteeritav tänavavalgustuse metallmast
- Projekteeritav masti maandus

MÄRKUSED

Valgustid:

Talos-M D-M213A - 21 tk
P=16 W
Valgusvilkus 132 lm/W
Värvusindeks: 3000K

Talos-M D-M213A - 11 tk
P=41W
Valgusvilkus 156 lm/W
Värvusindeks: 3000K

Mastid:


Tehomet TB6S 6m
Tehomet TB8 8m+ vars 1m
Koonilised metallist tsingitud

Vundamendid:

VPA-2 6m mastile - 21 tk
VPA-3 8m mastile - 11 tk

Kaabelliin:

Kaeviku sügavus 0,7 m
AXPK 4g25 1100 m
Kaablikaitseköri TAM 75/450N roheline
Kaablihoiatuslint

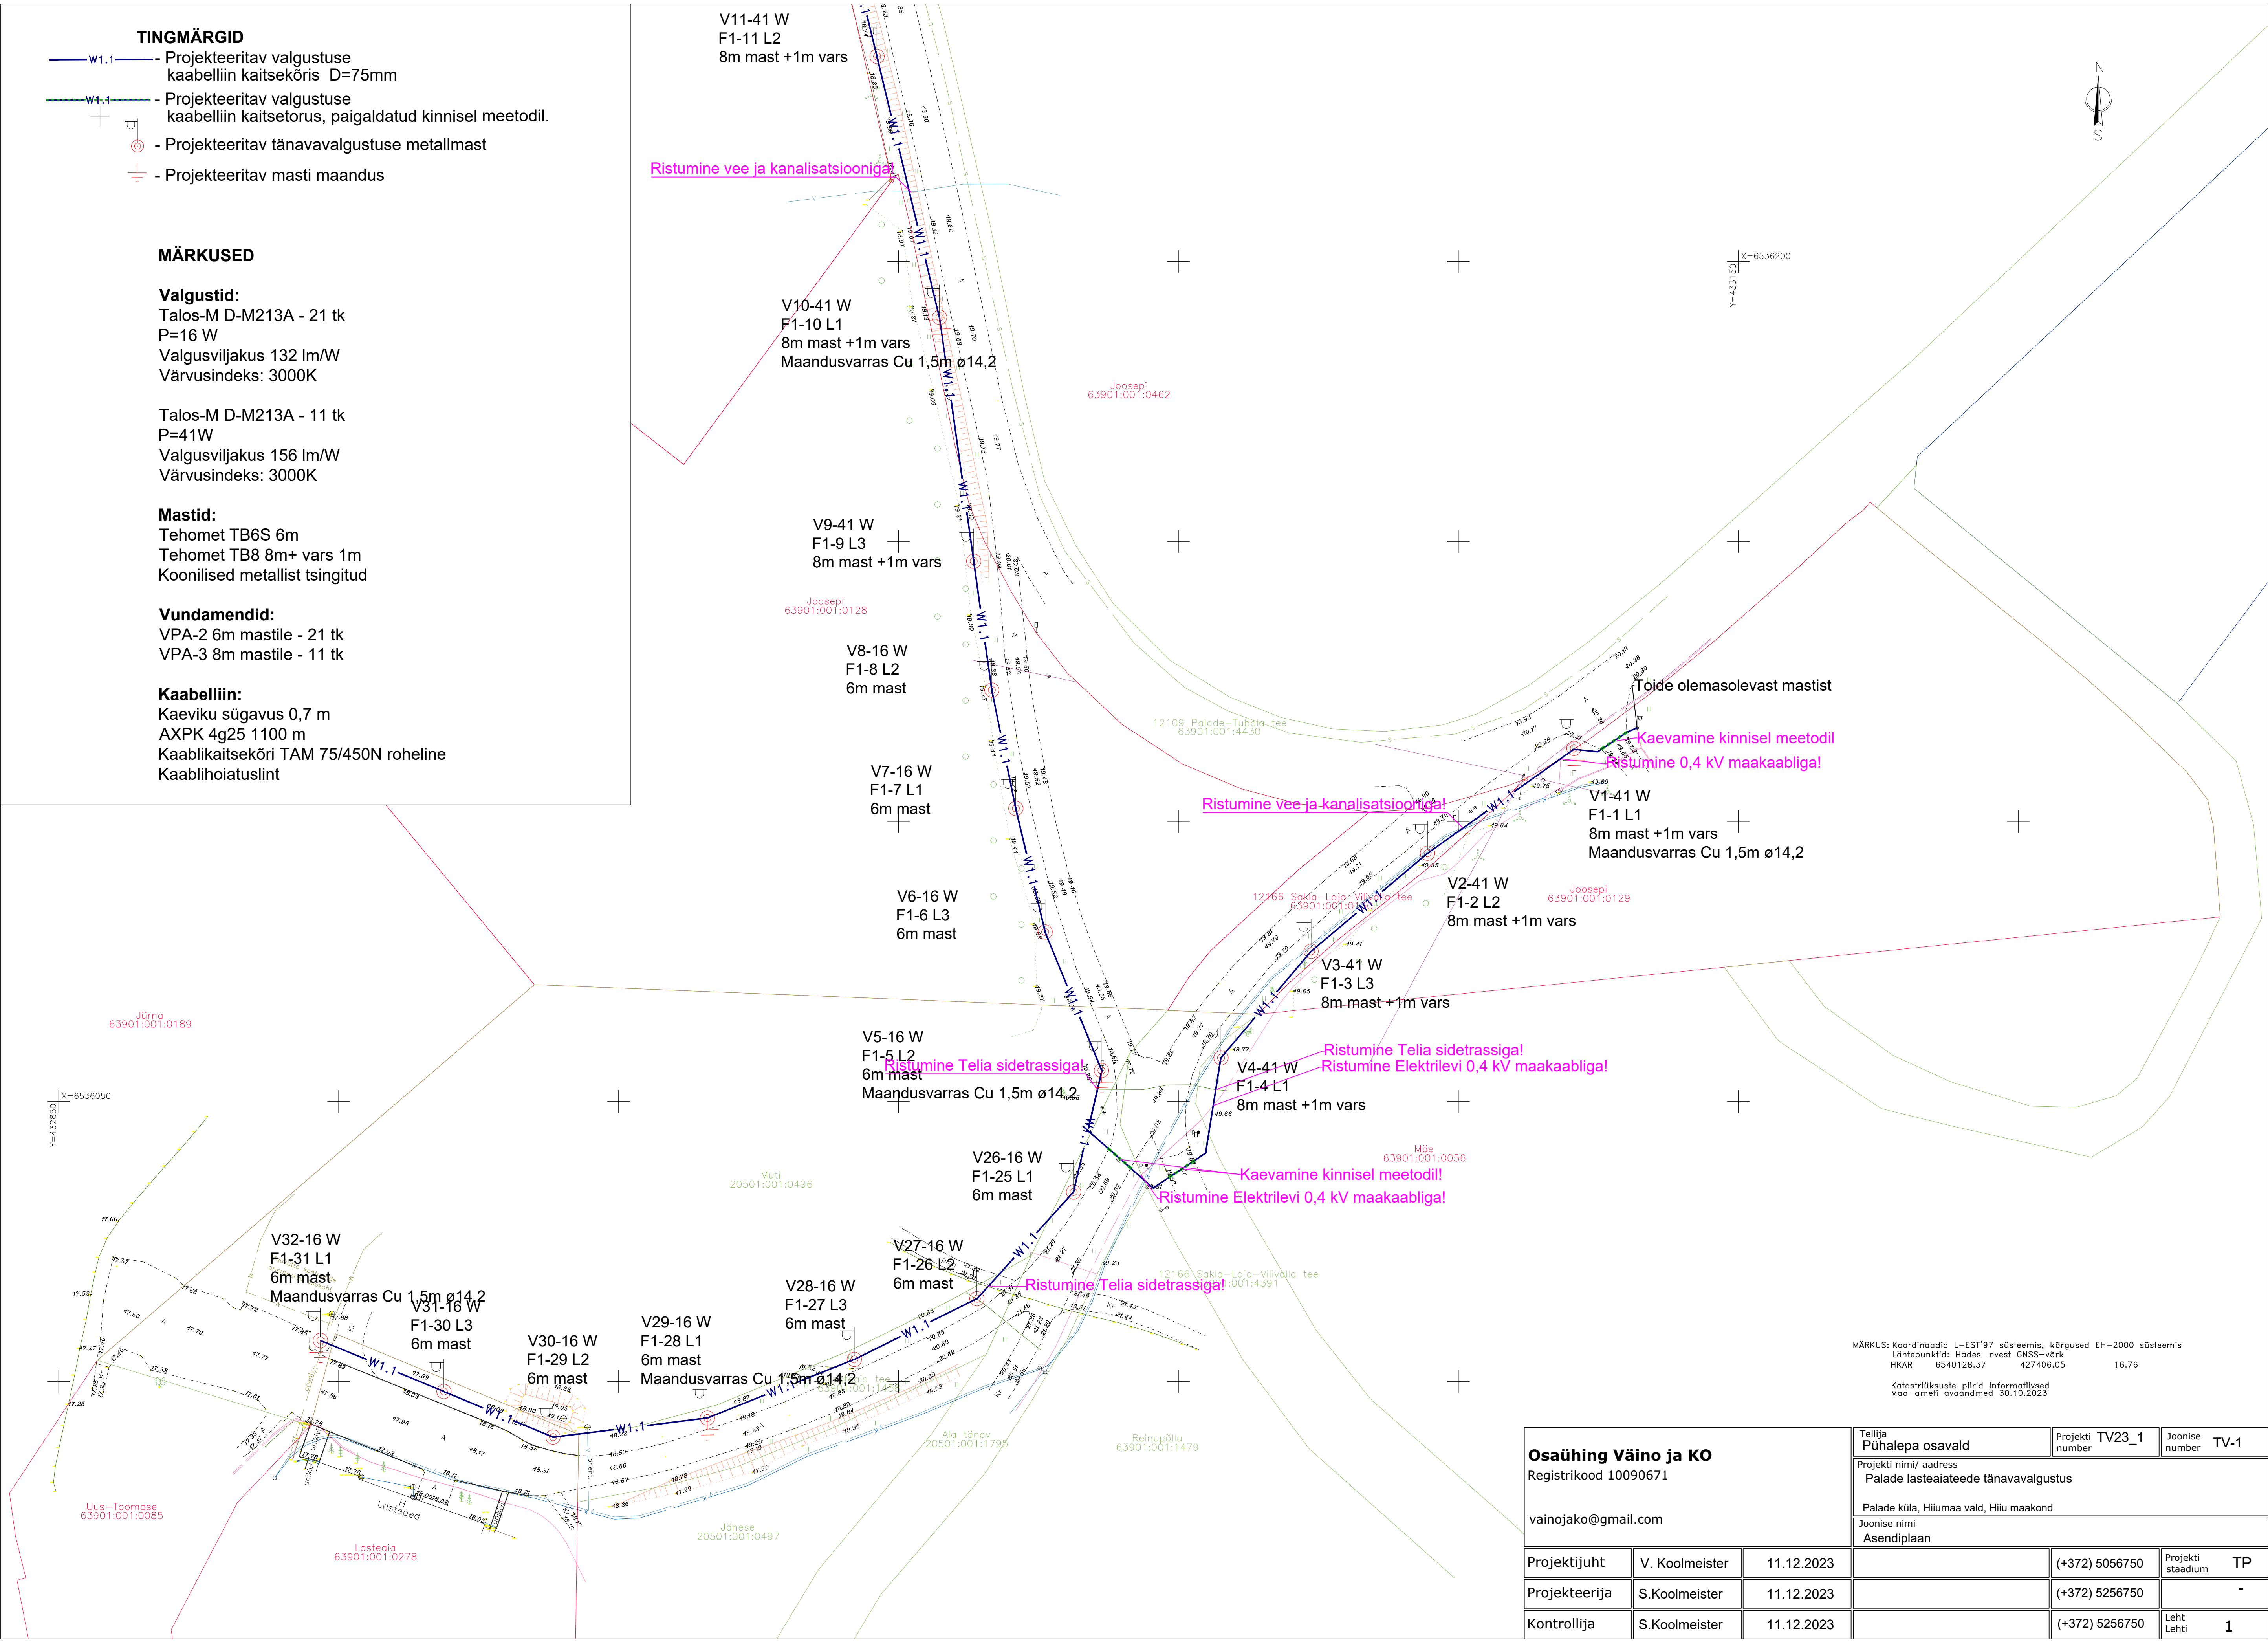

MÄRKUS: Koordinaadid L-Est'97 süsteemis, kõrgused EH-2000 süsteemis
Lähtepunktid: Hades Invest GNSS-võrk
HKAR 6540128.37 427406.05 16.76
Katastriskaarte pildid informatiivsed
Maa-ameti avarandmed 30.10.2023

Osaühing Väino ja KO Registrikood 10090671 vainojako@gmail.com			Tellija Pühalepa osavald	Projekti number TV23_1	Joonise number TV-1
			Projekti nimi/ aadress Palade lasteaiateede tänavavalgustus		
			Palade küla, Hiiumaa vald, Hiiuma maakond		
			Joonise nimi Asendiplaan		
Projekti juht	V. Koolmeister	11.12.2023	(+372) 5056750	Projekti staadium	TP
Projekteerija	S. Koolmeister	11.12.2023	(+372) 5256750		-
Kontrollija	S. Koolmeister	11.12.2023	(+372) 5256750	Leht	1

