



12014P VT2138 Kääriku küla Leht 1

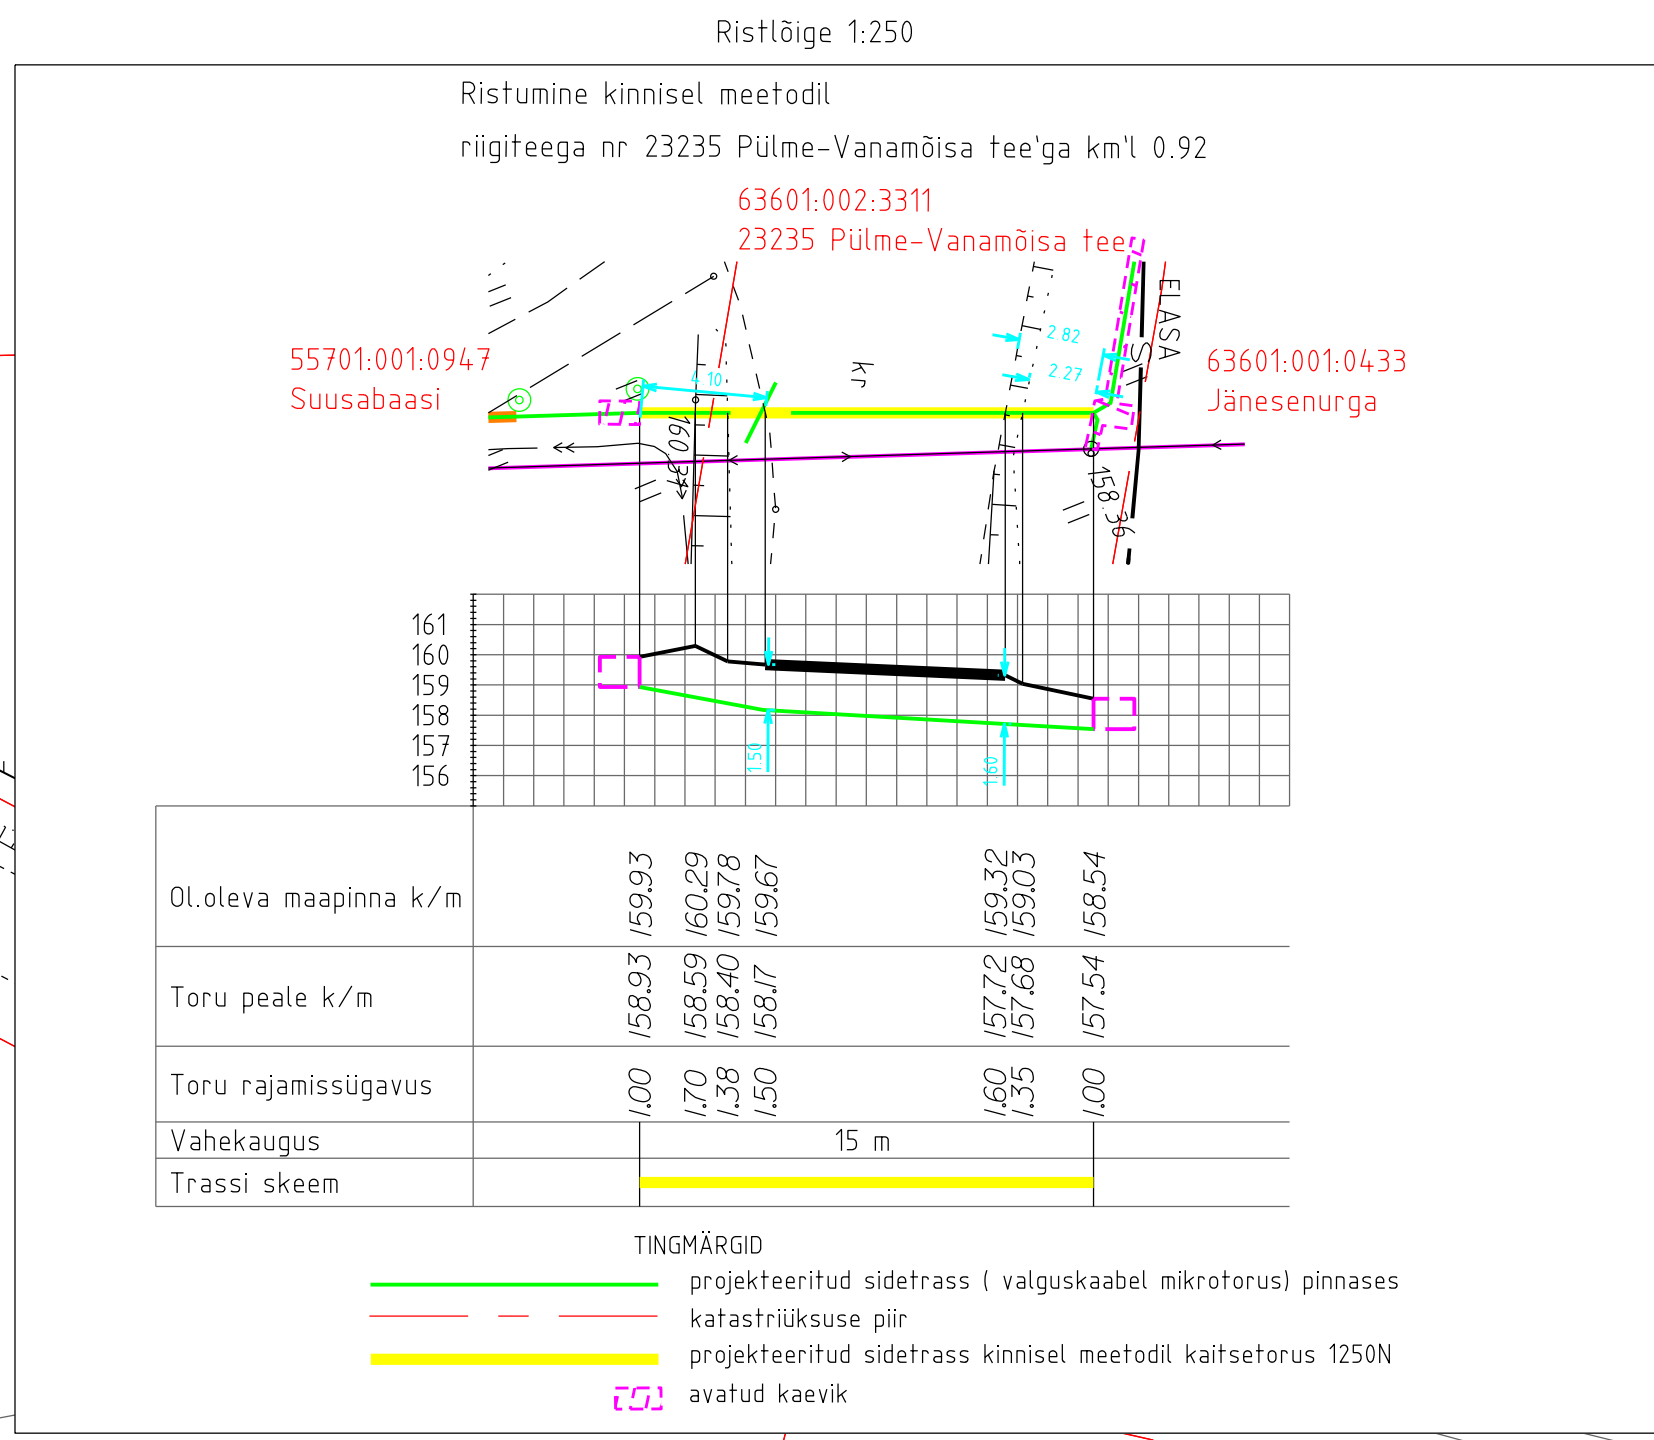

- Märksused
1. Projekti koostamisel oli aluseks Kirjanurk CO poolt 14.06.2024 koostatud 150 nr. 12014G.
 2. Koordinaadid L-EST 87 koordinaatide süsteemis. Kõrgused EH2000 süsteemis.
 4. Tööde teostamisel tuleb lähtuda äärmiseltalt kaitsesevõrdsuse tagamise eeskirjast.
 5. Tööd tuleb teostada vastavalt kõikidele kehtivatele seadustele, normidele, standarditele, nõuetele ja tehnoloogiale.
 6. Enne ettevalmistamist määrata olemasolevate kommunikatsioonide läbisõidugavused.
 7. Peale tööde lõppu viiakse koostatud trassi paigaldusjärgi ja taastada olemasolev olukord.
 8. Korrasid ja taastada riigiteel haldusüksuse kasumõõla ja murukõõliga vastavalt "Töödele tehniliste kirjelduste" peatükis nr 9-kaasikujundustööde" loodus kvaliteedihõltsel.

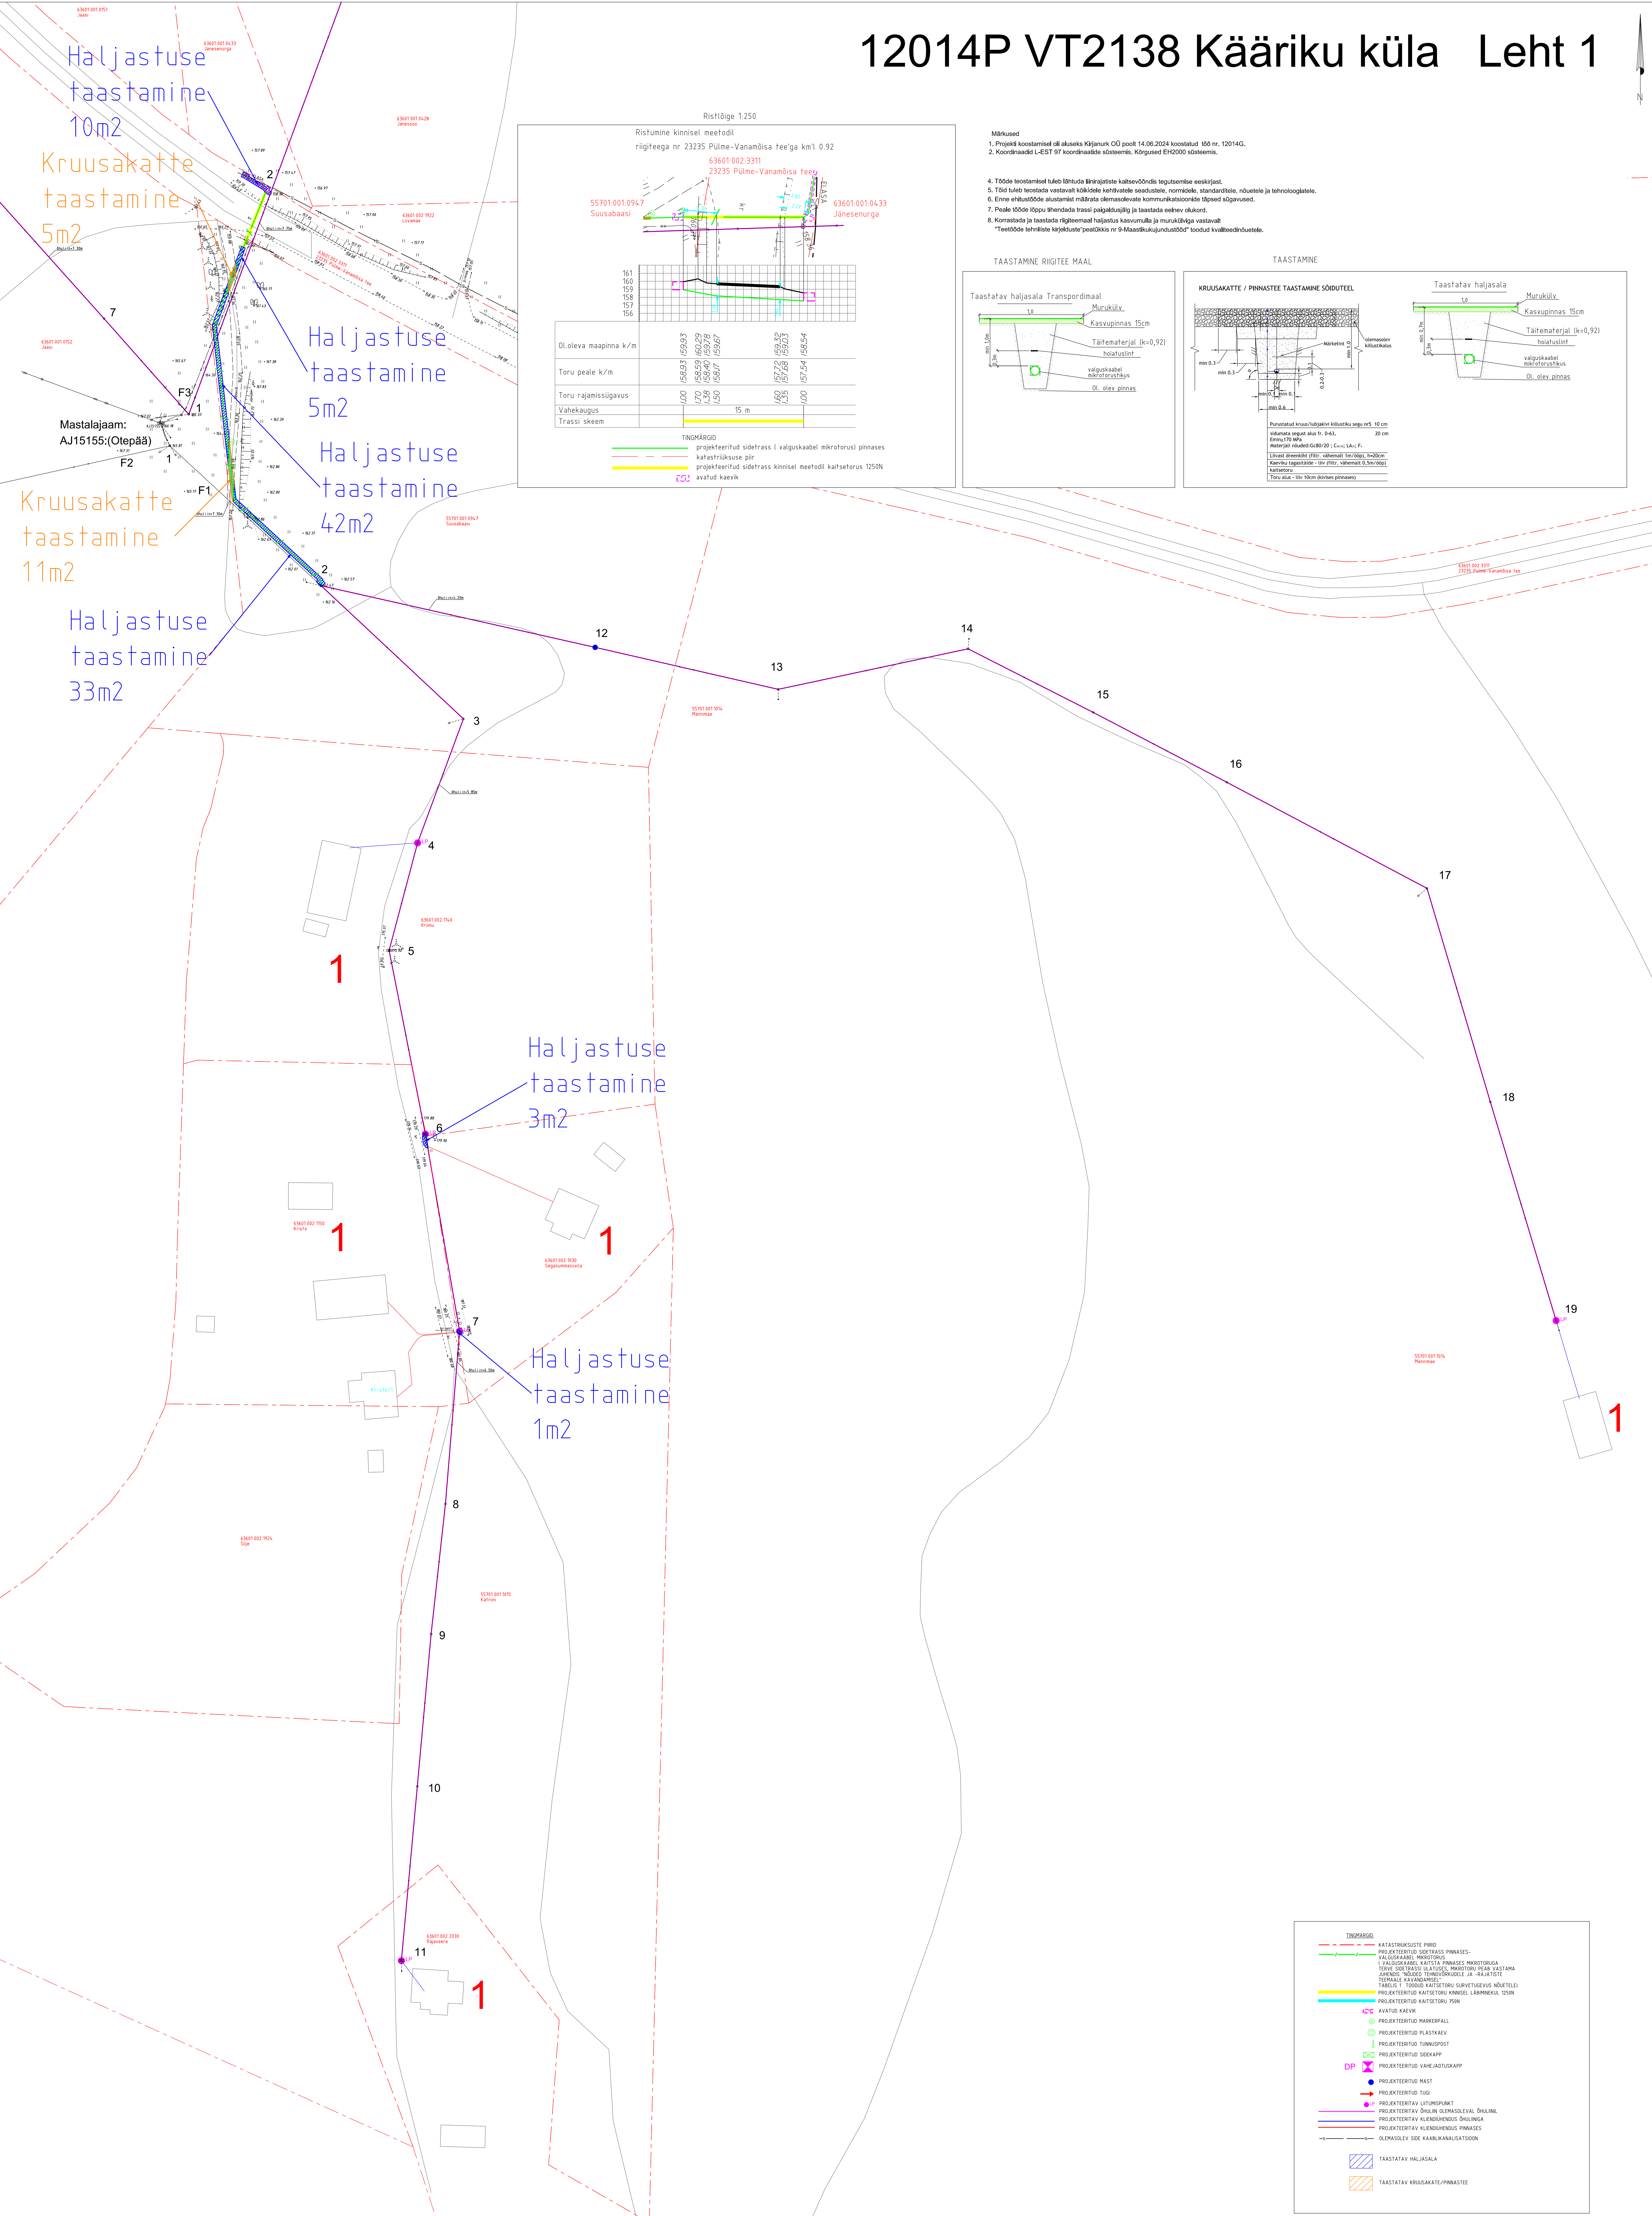