


Filtri tee 10 kinnistu, Filtri tee 12 kinnistu ja Filtri tee 12a kinnistu detailplaneering

Teede ja tehnovõrkude valmisehitamise skeem

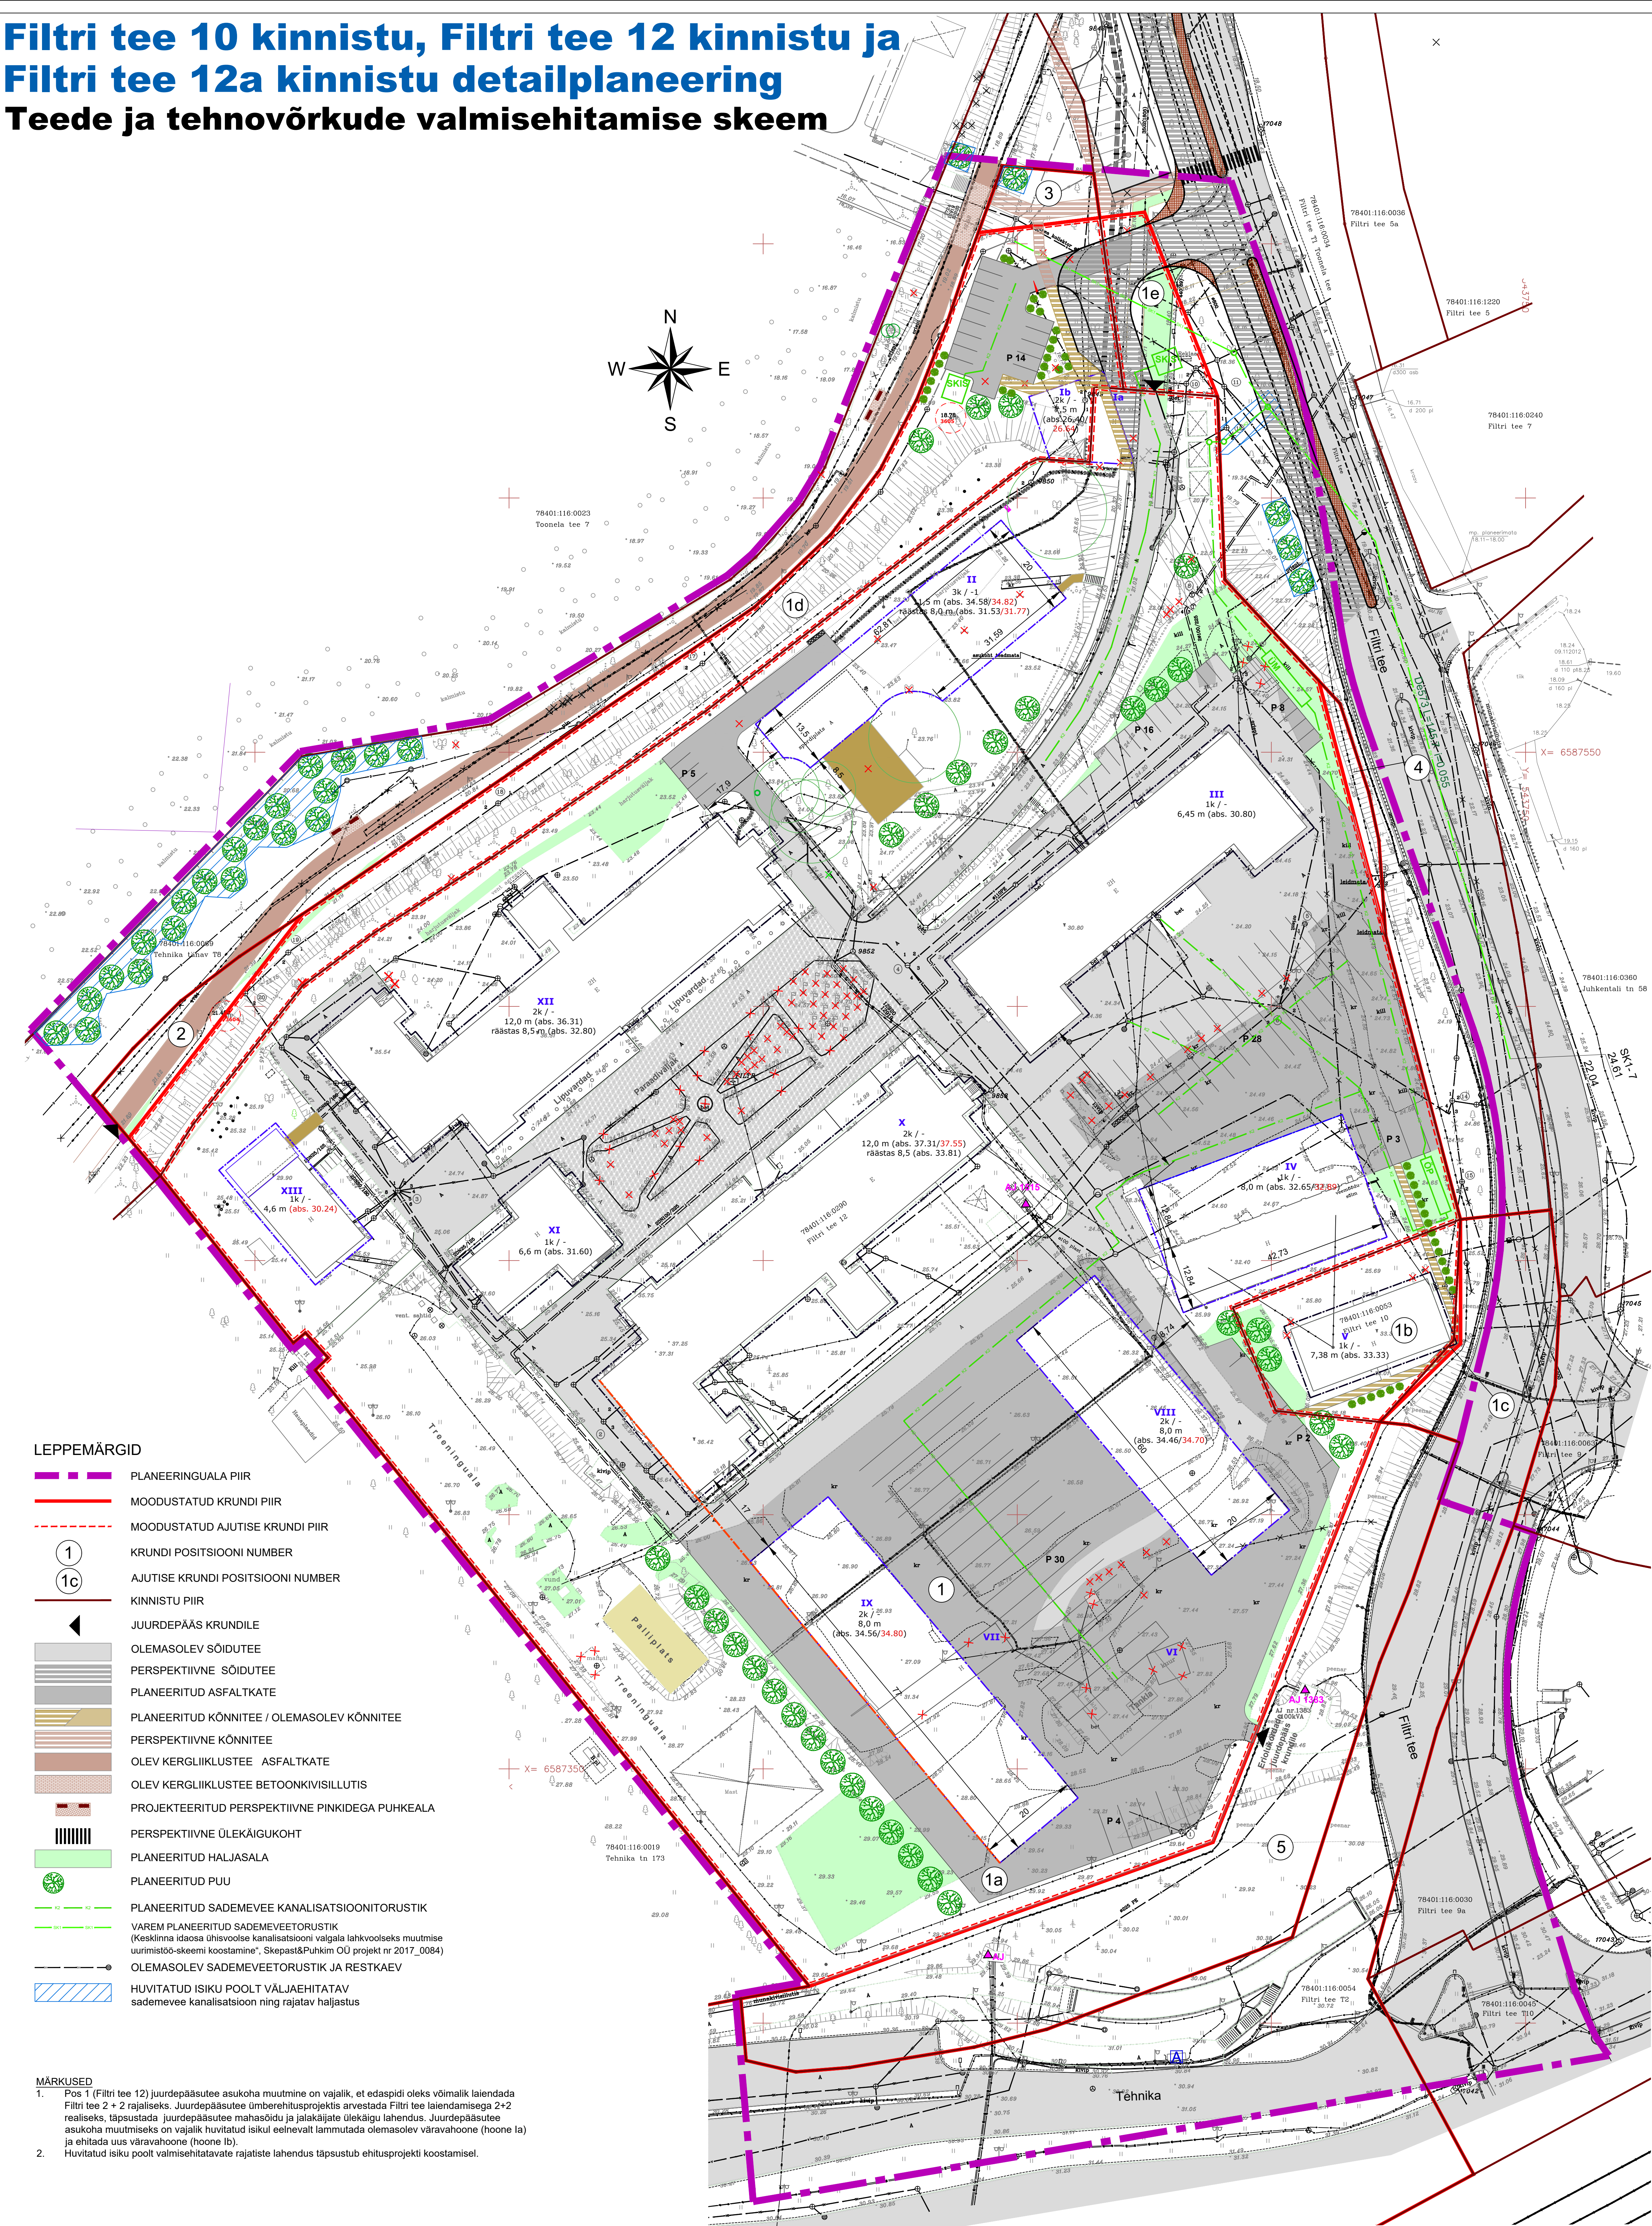

LEPPEMÄRGID

- PLANEERINGUALA PIIR
- MOODUSTATUD KRUNDI PIIR
- MOODUSTATUD AJUTISE KRUNDI PIIR
- KRUNDI POSITSIOONI NUMBER
- AJUTISE KRUNDI POSITSIOONI NUMBER
- KINNISTU PIIR
- JUURDEPÄAS KRUNDILE
- OLEMASOLEV SÕIDUTEE
- PERSPEKTIIVNE SÕIDUTEE
- PLANEERITUD ASFALTKATE
- PLANEERITUD KÖNNITEE / OLEMASOLEV KÖNNITEE
- PERSPEKTIIVNE KÖNNITEE
- OLEV KERGLIIKLUSTEE ASFALTKATE
- OLEV KERGLIIKLUSTEE BETOONKIVISILLUTIS
- PROJEKTEERITUD PERSPEKTIIVNE PINKIDEGA PUKKEALA
- PERSPEKTIIVNE ÜLEKÄIGUKOHT
- PLANEERITUD HALJASALA
- PLANEERITUD PUU
- PLANEERITUD SADEMEVEE KANALISATSIOONITORUSTIK
- VAREM PLANEERITUD SADEMEVEE KANALISATSIOONITORUSTIK (Keskkonna idäosa ühisvoolse kanalisatsiooni valgala lahkvoolseks muutmise uurimistööskeemi koostamine, Skepast&Puhkim OÜ projekt nr 2017_0084)
- OLEMASOLEV SADEMEVEE KANALISATSIOONITORUSTIK JA RESTKAEV
- HUVITATUD ISIKU POOLT VÄLJAEHITATAV sademevee kanalisatsioon ning rajatav haljastus

MÄRKUSED

- Pos 1 (Filtri tee 12) juurdepääsutee asukoha muutmine on vajalik, et edaspidi oleks võimalik laiendada Filtri tee 2 + 2 rajaliseks. Juurdepääsutee ümberehitusprojektil arvestada Filtri tee laiendamisega 2+2 realiseks, täpsustada juurdepääsutee mahasõidu ja jalakäijate ülekäigu lahendus. Juurdepääsutee asukoha muutmiseks on vajalik huvitatud isikul eelnevalt lammutada olemasolev väravahoone (hoone Ia) ja ehitada uus väravahoone (hoone Ib).
- Huvitatud isiku poolt valmisehitatavate rajatiste lahendus täpsustub ehitusprojekti koostamisel.