


TINGMÄRGID

	Kinnistu piir
	Projekteeritud keskpinge kaabelliin (X-kaablite arv)
	Projekteeritud madalpinge kaabelliin (X-kaablite arv)
	Alajaam
	Elektriauto laadiate jõukapp
	Elektriauto laadija
	Projekteeritud side kaabelliin
	Projekteeritud kaitsetoru mp- või kp kaablile
	Projekteeritud madalpinge kaabelliin elektriautodele

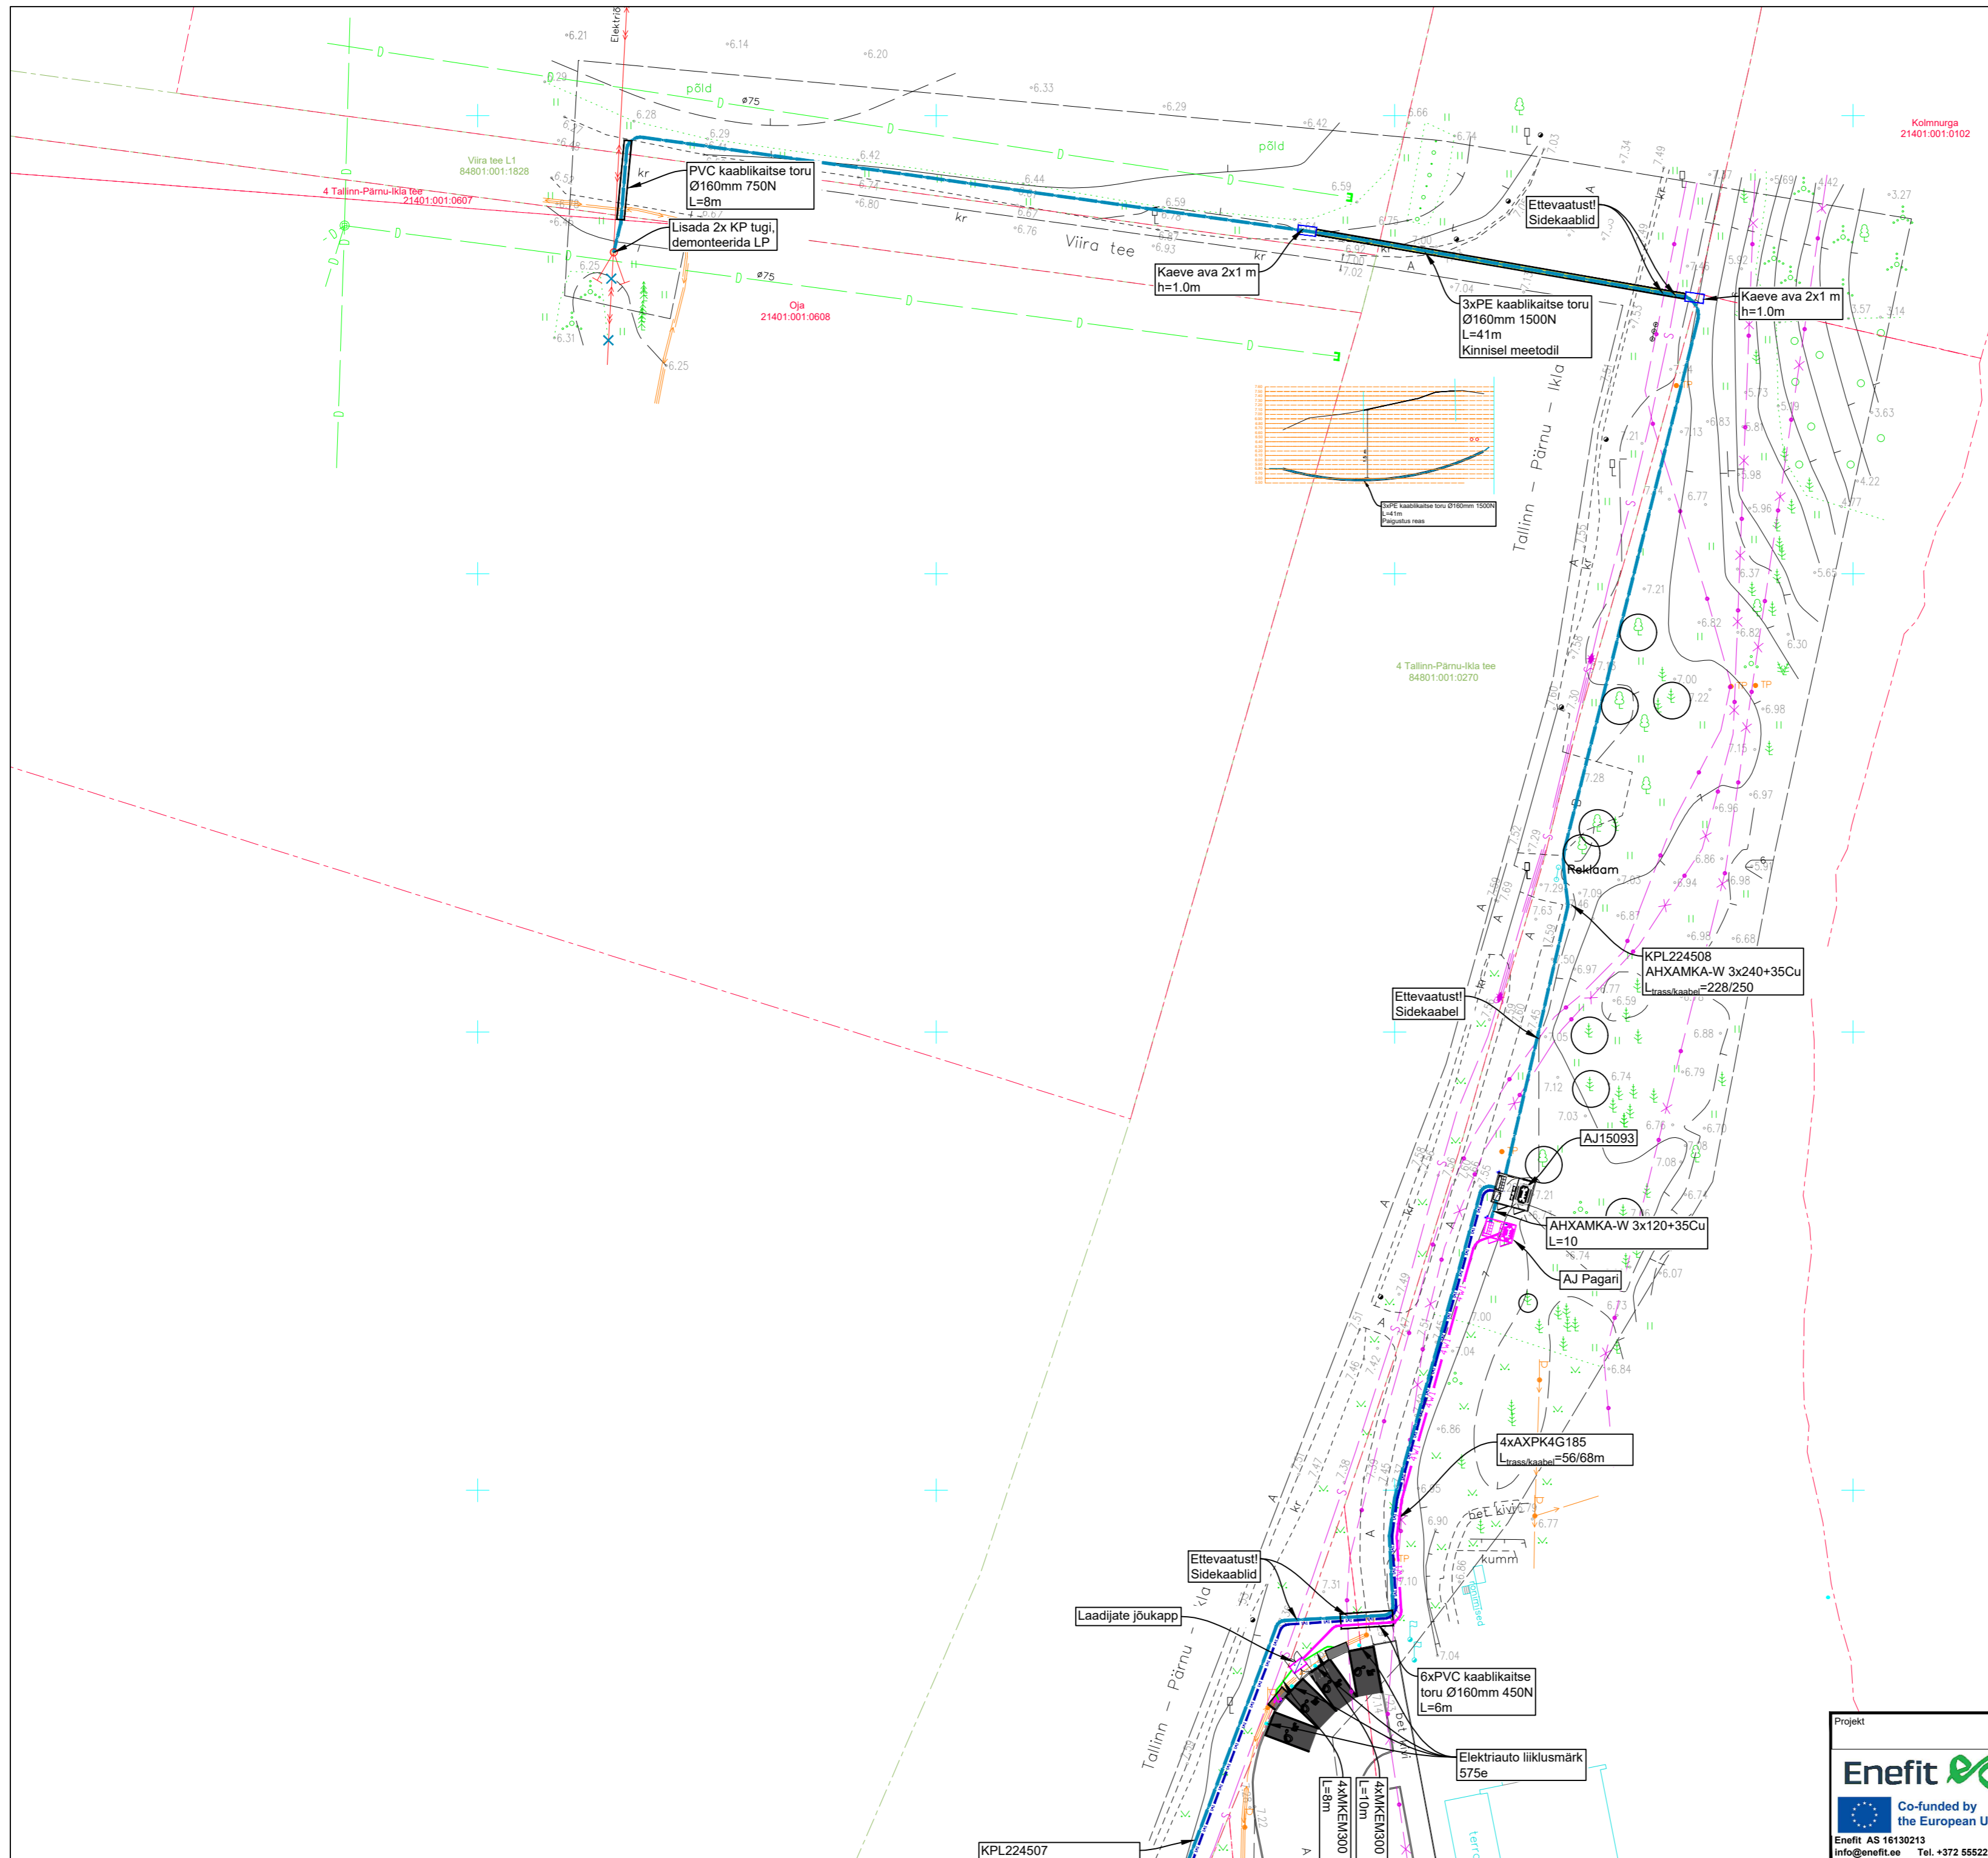

Projekt		OÜ Pärnamäe elektriauto laadimispunkt				Tellijä	
Enefit AS		Enefit AS				Enefit AS	
Joonis		Asendiplaan				Projekti kood	
Projekteeris		L. Luige		07.03.2025	51981212	Mootkava	M 1: 500
Kontrollis		L. Luige		07.03.2025	51981212	Staadium	TP
Projekti juht		A. Reinsalu		07.03.2025	5054127	Joonis	Leht 1
Enefit AS 16130213		info@enefit.ee		Tel. +372 55522205		EL-01	Leht 2