
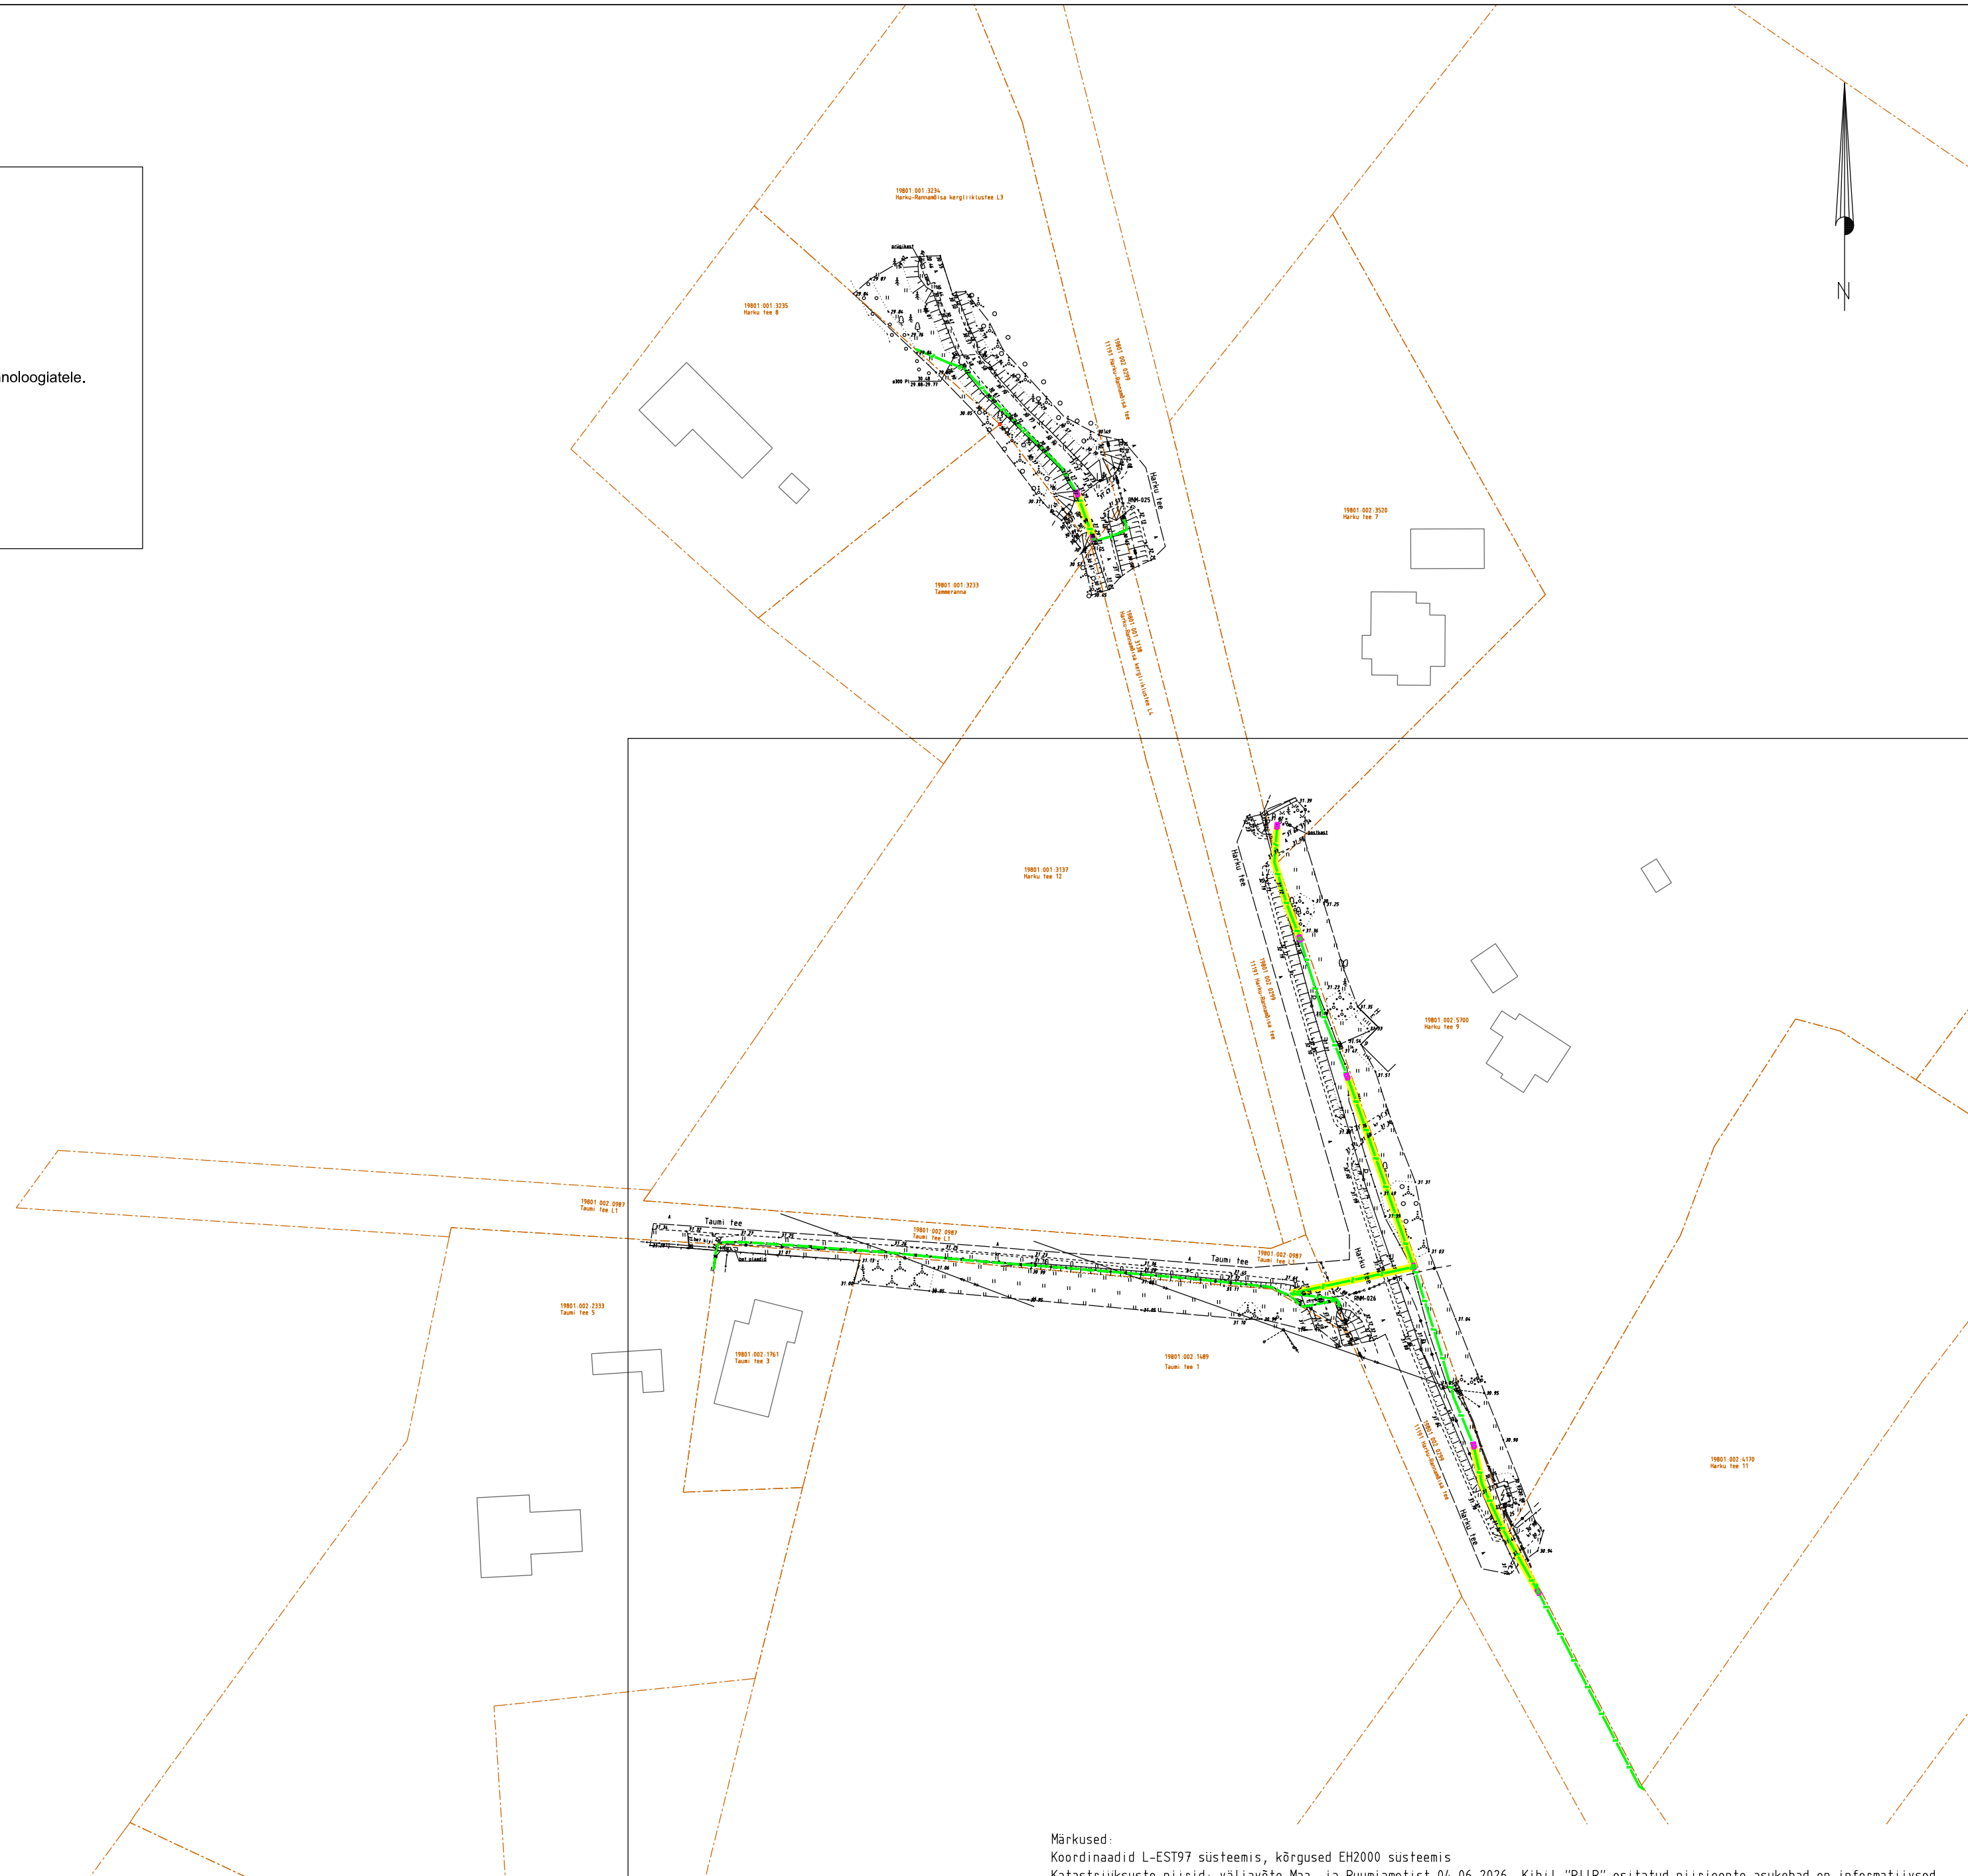


1. Koordinaadid oleksiks Kirjanurk OÜ poolt 01-13.04.2026 koostatud tõõ nr. 14788G.
2. Koordinaadid L-EST 97 koordinaatide süsteemis, Kõrgused EH20200 süsteemis.
3. Projekteeritud sidetrassi paigaldussügavus haljasalal on 0,7m ja tee muldes/all 1,0m.

Riigitee maauksusel on paigaldamissügavus kõrvamaantee all min 1,5m, haljasalal min 1,0m, kraavi põhjast min 1,0m.

4. Tööde teostamisel tuleb lähtuda liinirajatiste kaitsevööndis tegutsemise eeskirjast.
5. Tõid tuleb teostada vastavalt kõikidele kehivatele seadustele, normidele, standarditele, nõuetele ja tehnoloogiatele.
6. Enne ehitustööde alustamist määrata olemasolevate kommunikatsioonide täpsed sügavused.
7. Peale tööde lõppu thendada trassi paigaldusjälg ja taastada eelnev olukord.
8. Korrastada ja taastada riigiteemaal haljastus kasvumulda ja murukülviga vastavalt
"Teetööde tehniliste kirjelduste"peatükiks nr 9-Maastikkujundustööd" toodud kvaliteedinäpuetele.

"Teetööde tehniliste kirjelduste" peatükkis nr 9-Maastikukujundustööd" toodud kvaliteedinõuetele.

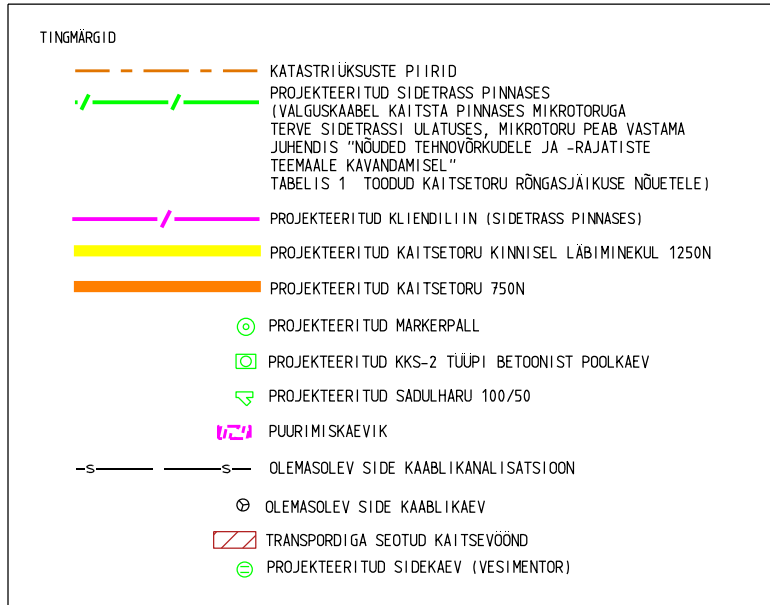


Märkused:

Koordinaadid L-EST97 süsteemis, kõrgused EH2000 süsteemis

Kaafstriuksuste piirid: väljavõtte Maa- ja Ruumiametist 04.06.2026 Kihil "PIIR" esitatud piirjoonte asukohad on informatiivsed

TÖÖ NR	14788P	OBJEKT	Kolde tn ja Mere, Harku ning Taumi tee Telia sideühend.		
TÖÖ KOOD		Aadress	Harju maakond Harku vald		
KOOSTAS	R. Nukk	FAIL	14788P Eskiis		
KONTROLLIS	H. Jürmann	MÕÕTKAVA	LEHT	JÕONIS	
KOOSTATUD	04.06.2026	1:1000	1 / 2	Siderajatiste asendiplaan	

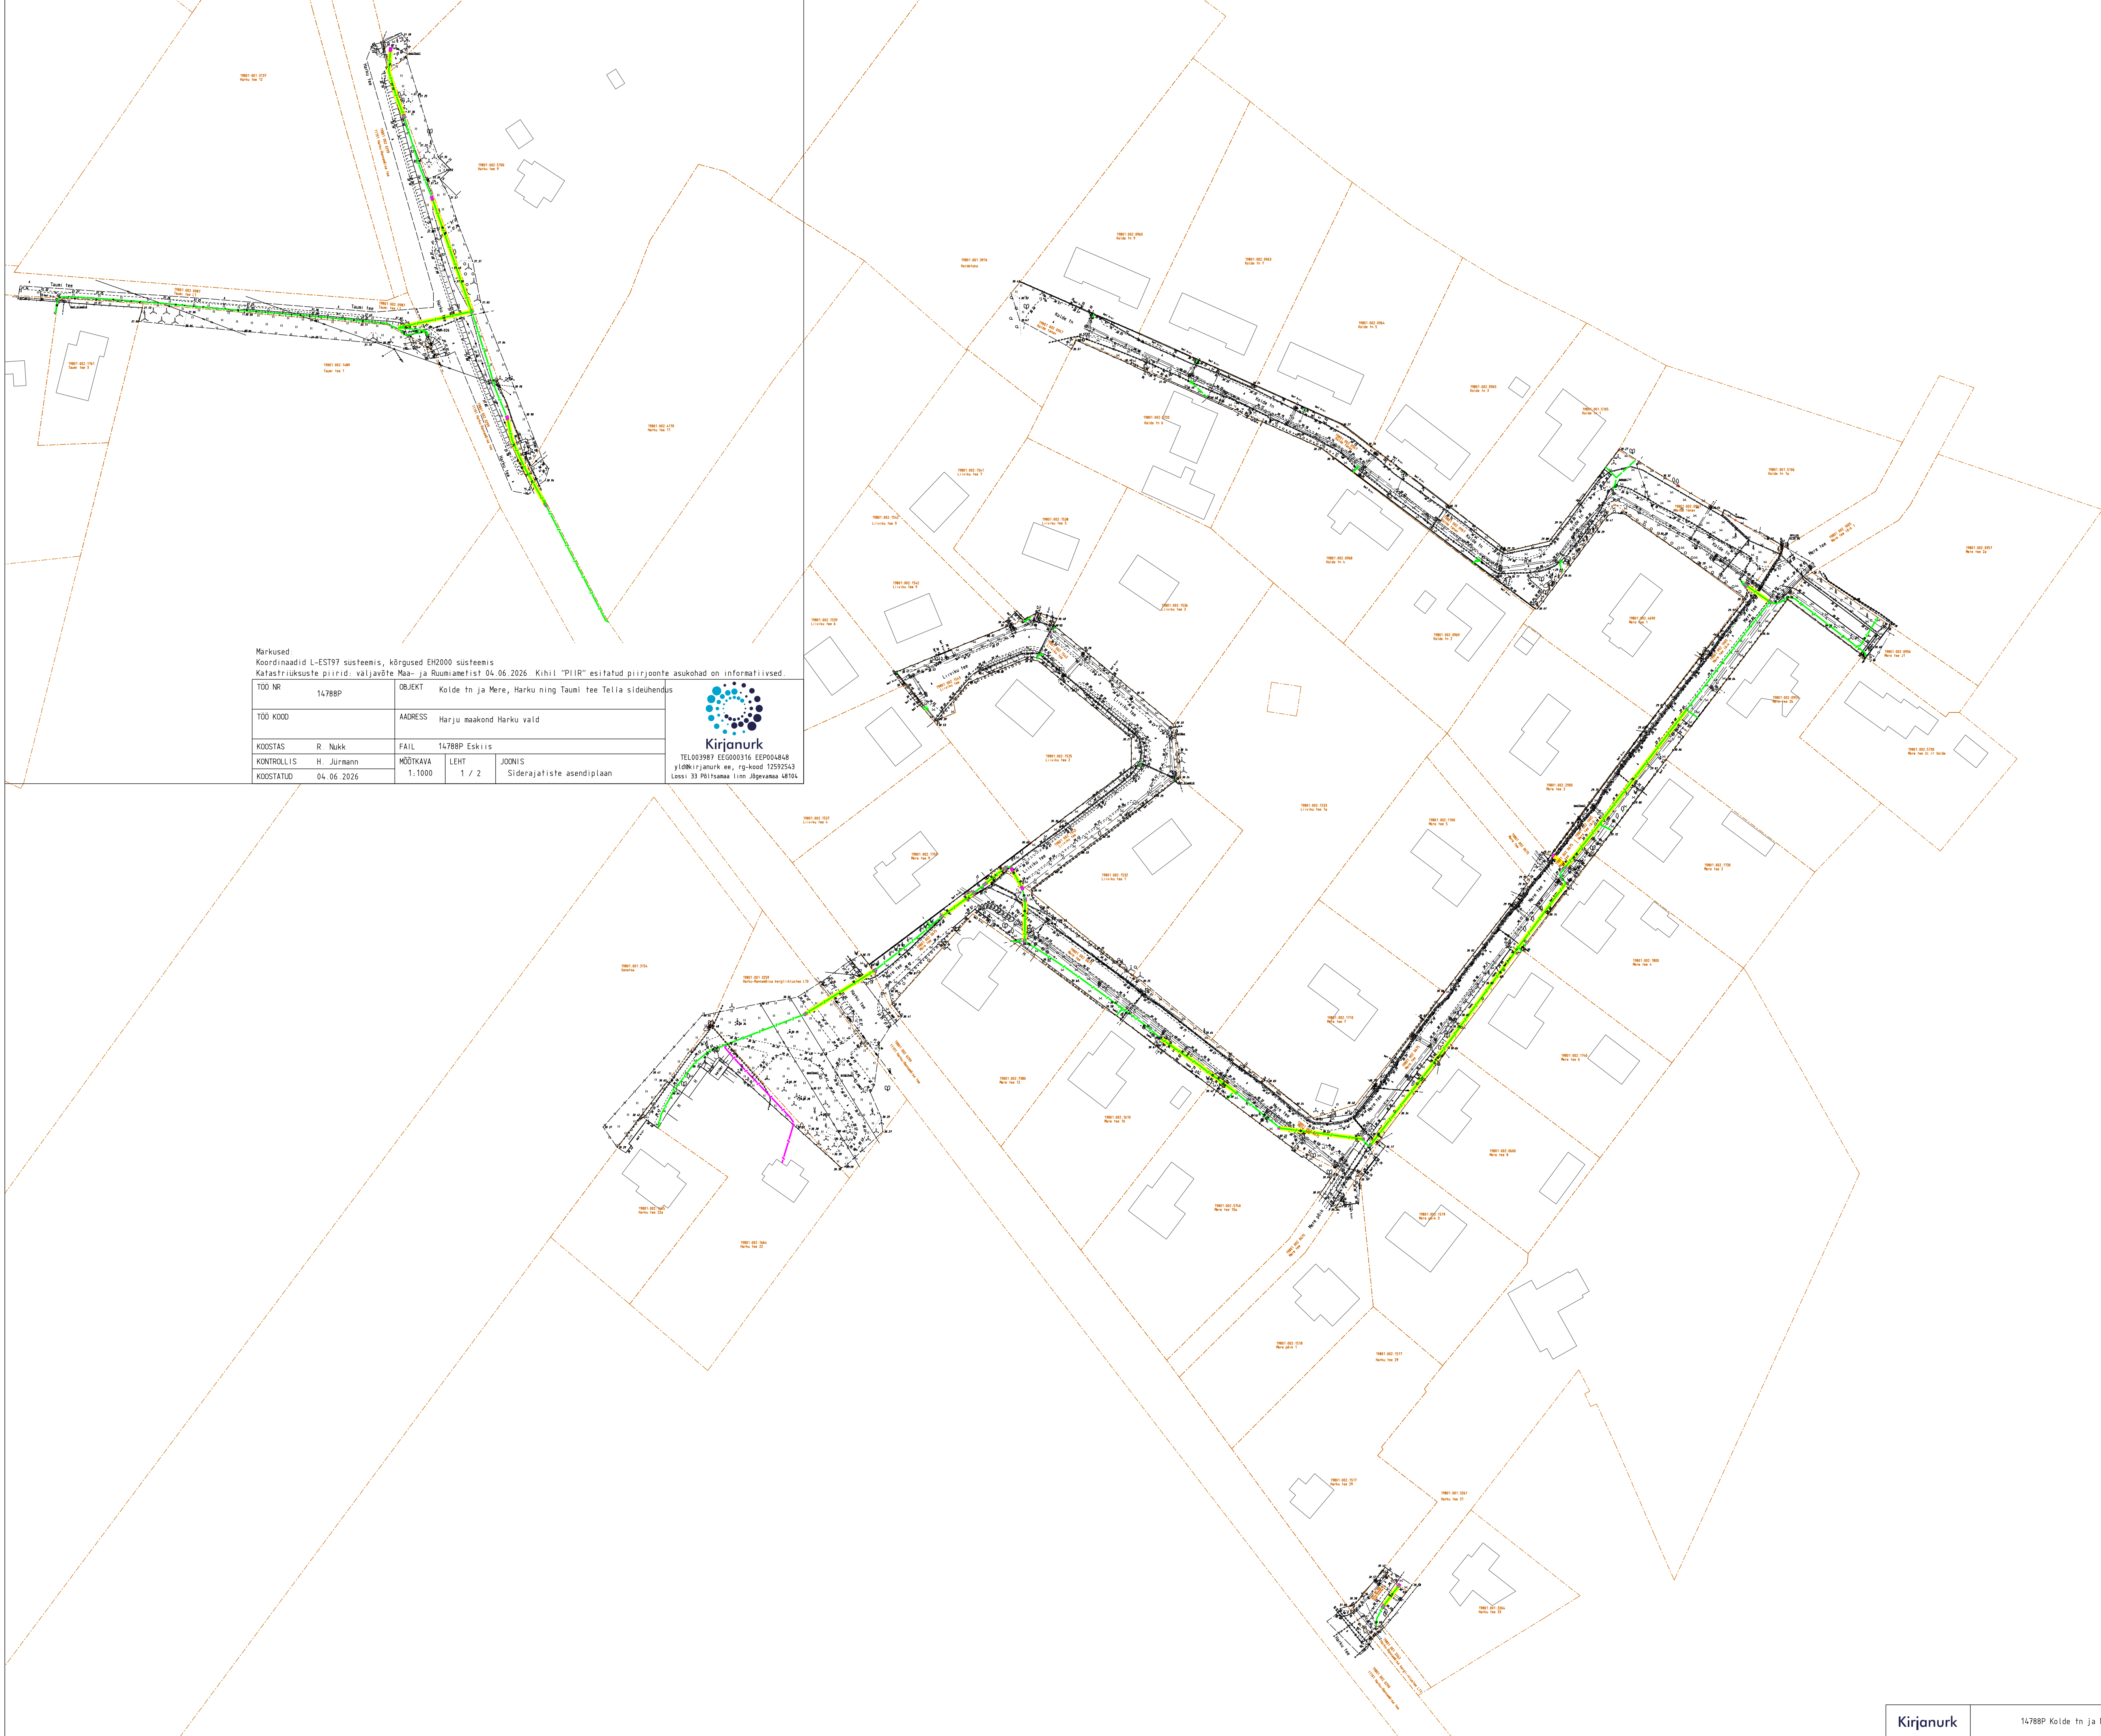

Markused:
Koordinaadid L-EST97 süsteemis, kõrgused EH2000 süsteemis
Katastrirüksuste piirid: väljavõte Maa- ja Ruumiametist 04.06.2026 Kihil "PIIR" esitatud piirjoonte asukohad on informatiivsed.

TÖÖ NR	14788P	OBJEKT	Kolde tn ja Mere, Harku ning Taumi tee Telia sideühendus		
TÖÖ KOOD		Aadress	Harju maakond Harku vald		
KOOSTAS	R. Nukk	Fail	14788P Eskiis		
KONTROLLIS	H. Jürmann	MÕÕTKAVA	LEHT	JÕONIS	
KOOSTATUD	04.06.2026	1:1000	1 / 2	Siderajajaliste asendiplaan	



Kirjanurk
TEL003987 EEO000316 EEP004848
yl@kirjanurk.ee, rg-kood 12592543
Lassi 33 Põltsamaa linn Jõgevamaa 48104