


Leht2

Tingmärgid:

- Projekteeritud keskpinge maakaabelliin kaitsetorus (x-kaablite arv)
- Projekteeritud keskpinge maakaabelliini paigaldus kinniselt (x-kaablite arv)
- Projekteeritud madalpinge maakaabelliin kaitsetorus (x-kaablite arv)
- Demonteeritav objekt
- Kinnistu piir
- Olemasolev keskpinge maakaabelliin
- Olemasolev keskpinge õhuliin
- Olemasolev sidetrass
- Olemasolev gaasitrass
- Projekteeritud puurimiskaevik
- Projekteeritud komplektalajaam

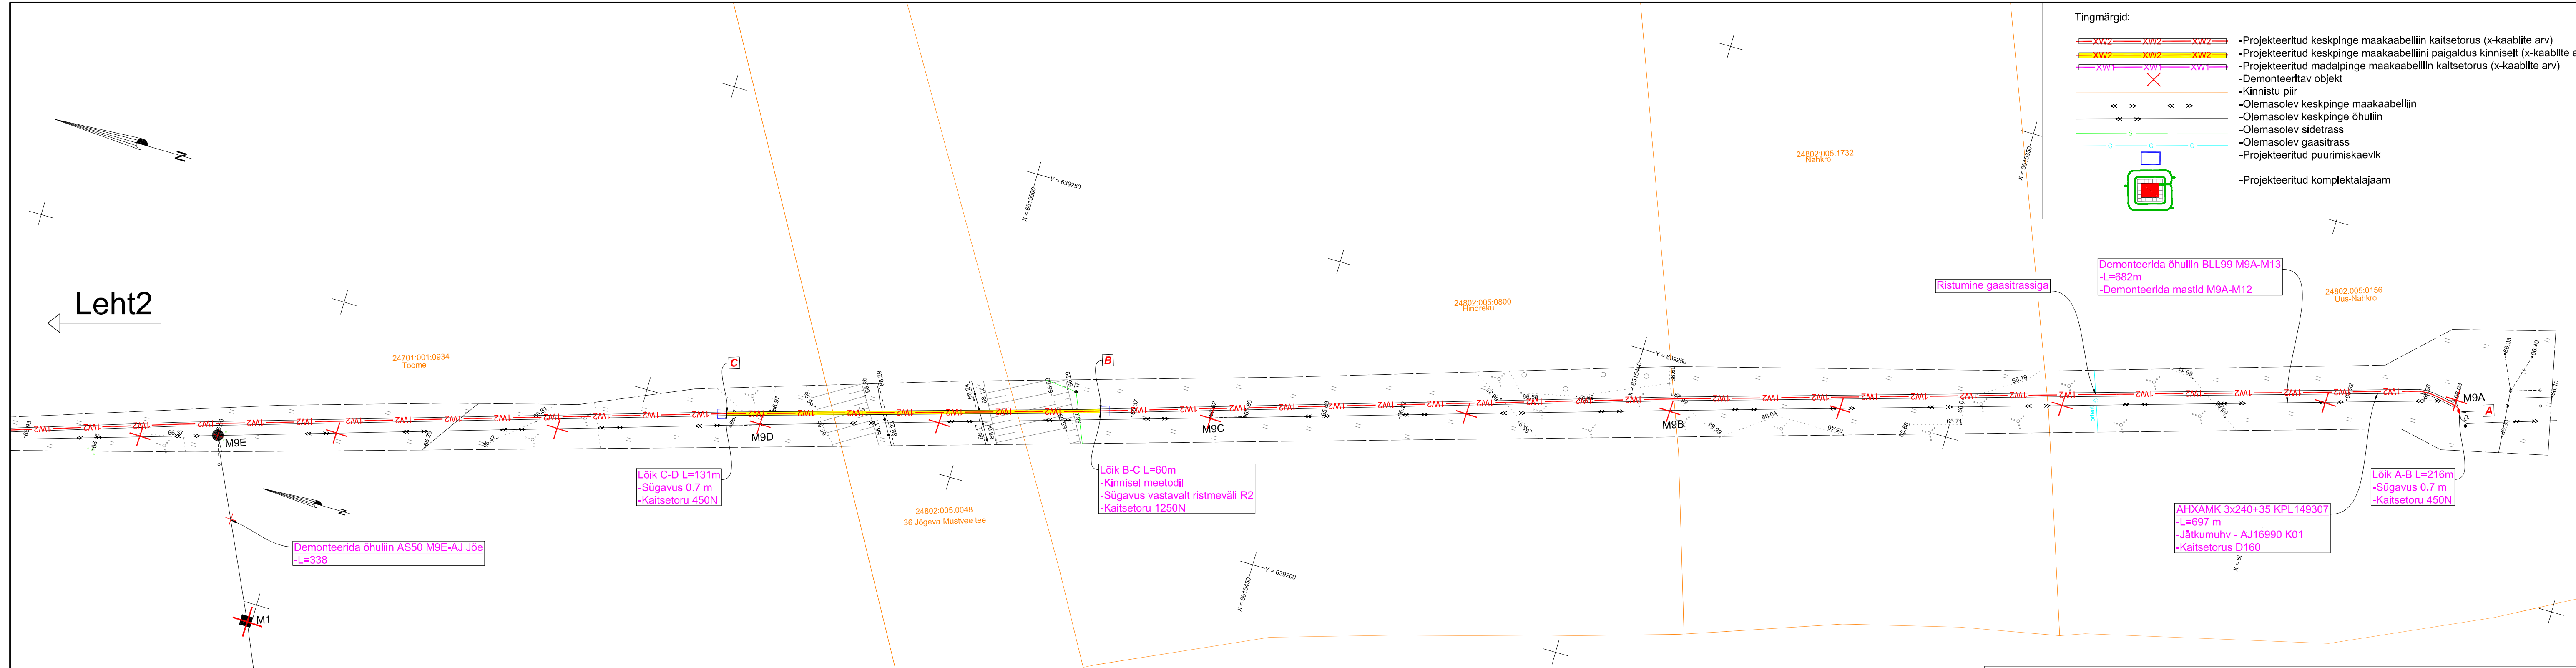


Demonteerida õhuliin AS50 M9E-AJ Jõe
-L=338

Lõik C-D L=131m
-Sügavus 0.7 m
-Kaitsetoru 450N

Lõik B-C L=60m
-Kinnisel meetodil
-Sügavus vastavalt ristmäväl R2
-Kaitsetoru 1250N

AHXAMK 3x240+35 KPL149307
-L=697 m
-Jätkumuhv - AJ16990 K01
-Kaitsetorus D160

Lõik A-B L=216m
-Sügavus 0.7 m
-Kaitsetoru 450N

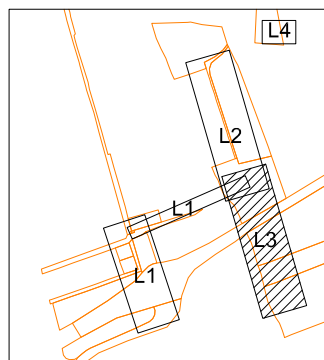

- MÄRKUSED:
- Ehitustööd teostada vastavalt kehtivale seadusandlusele ja normatiividele.
 - Pärast ehitustööd taastada pinnase endine olukord ning korrastada ehitusjälgjed. Pinnase täitmisel arvestada hilisemat vajumist, tagasitõistetav pinnas tihendada. Õhuliini mastide likvideerimisel täita mastiaugud täitematerjaliga.
 - Käesolevat joonist käsitleda lahutamatu osana projektdokumentatsiooni teiste jooniste ning projekti seletuskirjaga.
 - Ehitamise käigus täpsustada olemasolevate trasside asukohad ja sügavused maapinnas ning arvestada tehnorajatiste kaitsevöönditega, milles töötamine kooskõlastada vastava tehnovõrgu valdajaga.

Alusplaanina on kasutatud:
- Kirjanurk OÜ poolt koostatud geodeetilist alusplaan (töö nr 12918G). Mõõdistatud: 28.11.2024; Koordinaadid L-EST 97süsteemis, kõrgused EH-2000 süsteemis.

Tellijä:	elektreilevi	Address: Pillikoori põik 2/2-6, Lohkva küla, Luunja vald, Tartu maakond, 62207	Kuupäev: 06.01.2025
Töö nimetus:	Seemne tn 10a mikrotootja liitumine elektrivõrguga, Jõgeva alevik, Jõgeva vald, Jõgeva maakond TÖÖPROJEKT	MTR: TEL003344 Reg nr: 14217559 Telefon: 53726646 e-mail: andres.pukka@elram.ee	Töö nr: LC2730
Joonise nimetus:	ASENDIPLAAN	Projekteerija: Andres Pukka	Joonise nr: 01-03
		Kontrollija: Andres Pukka	Mõõtkava: M 1:500
			Muudatus: Ver 1