TUGIJOONIS

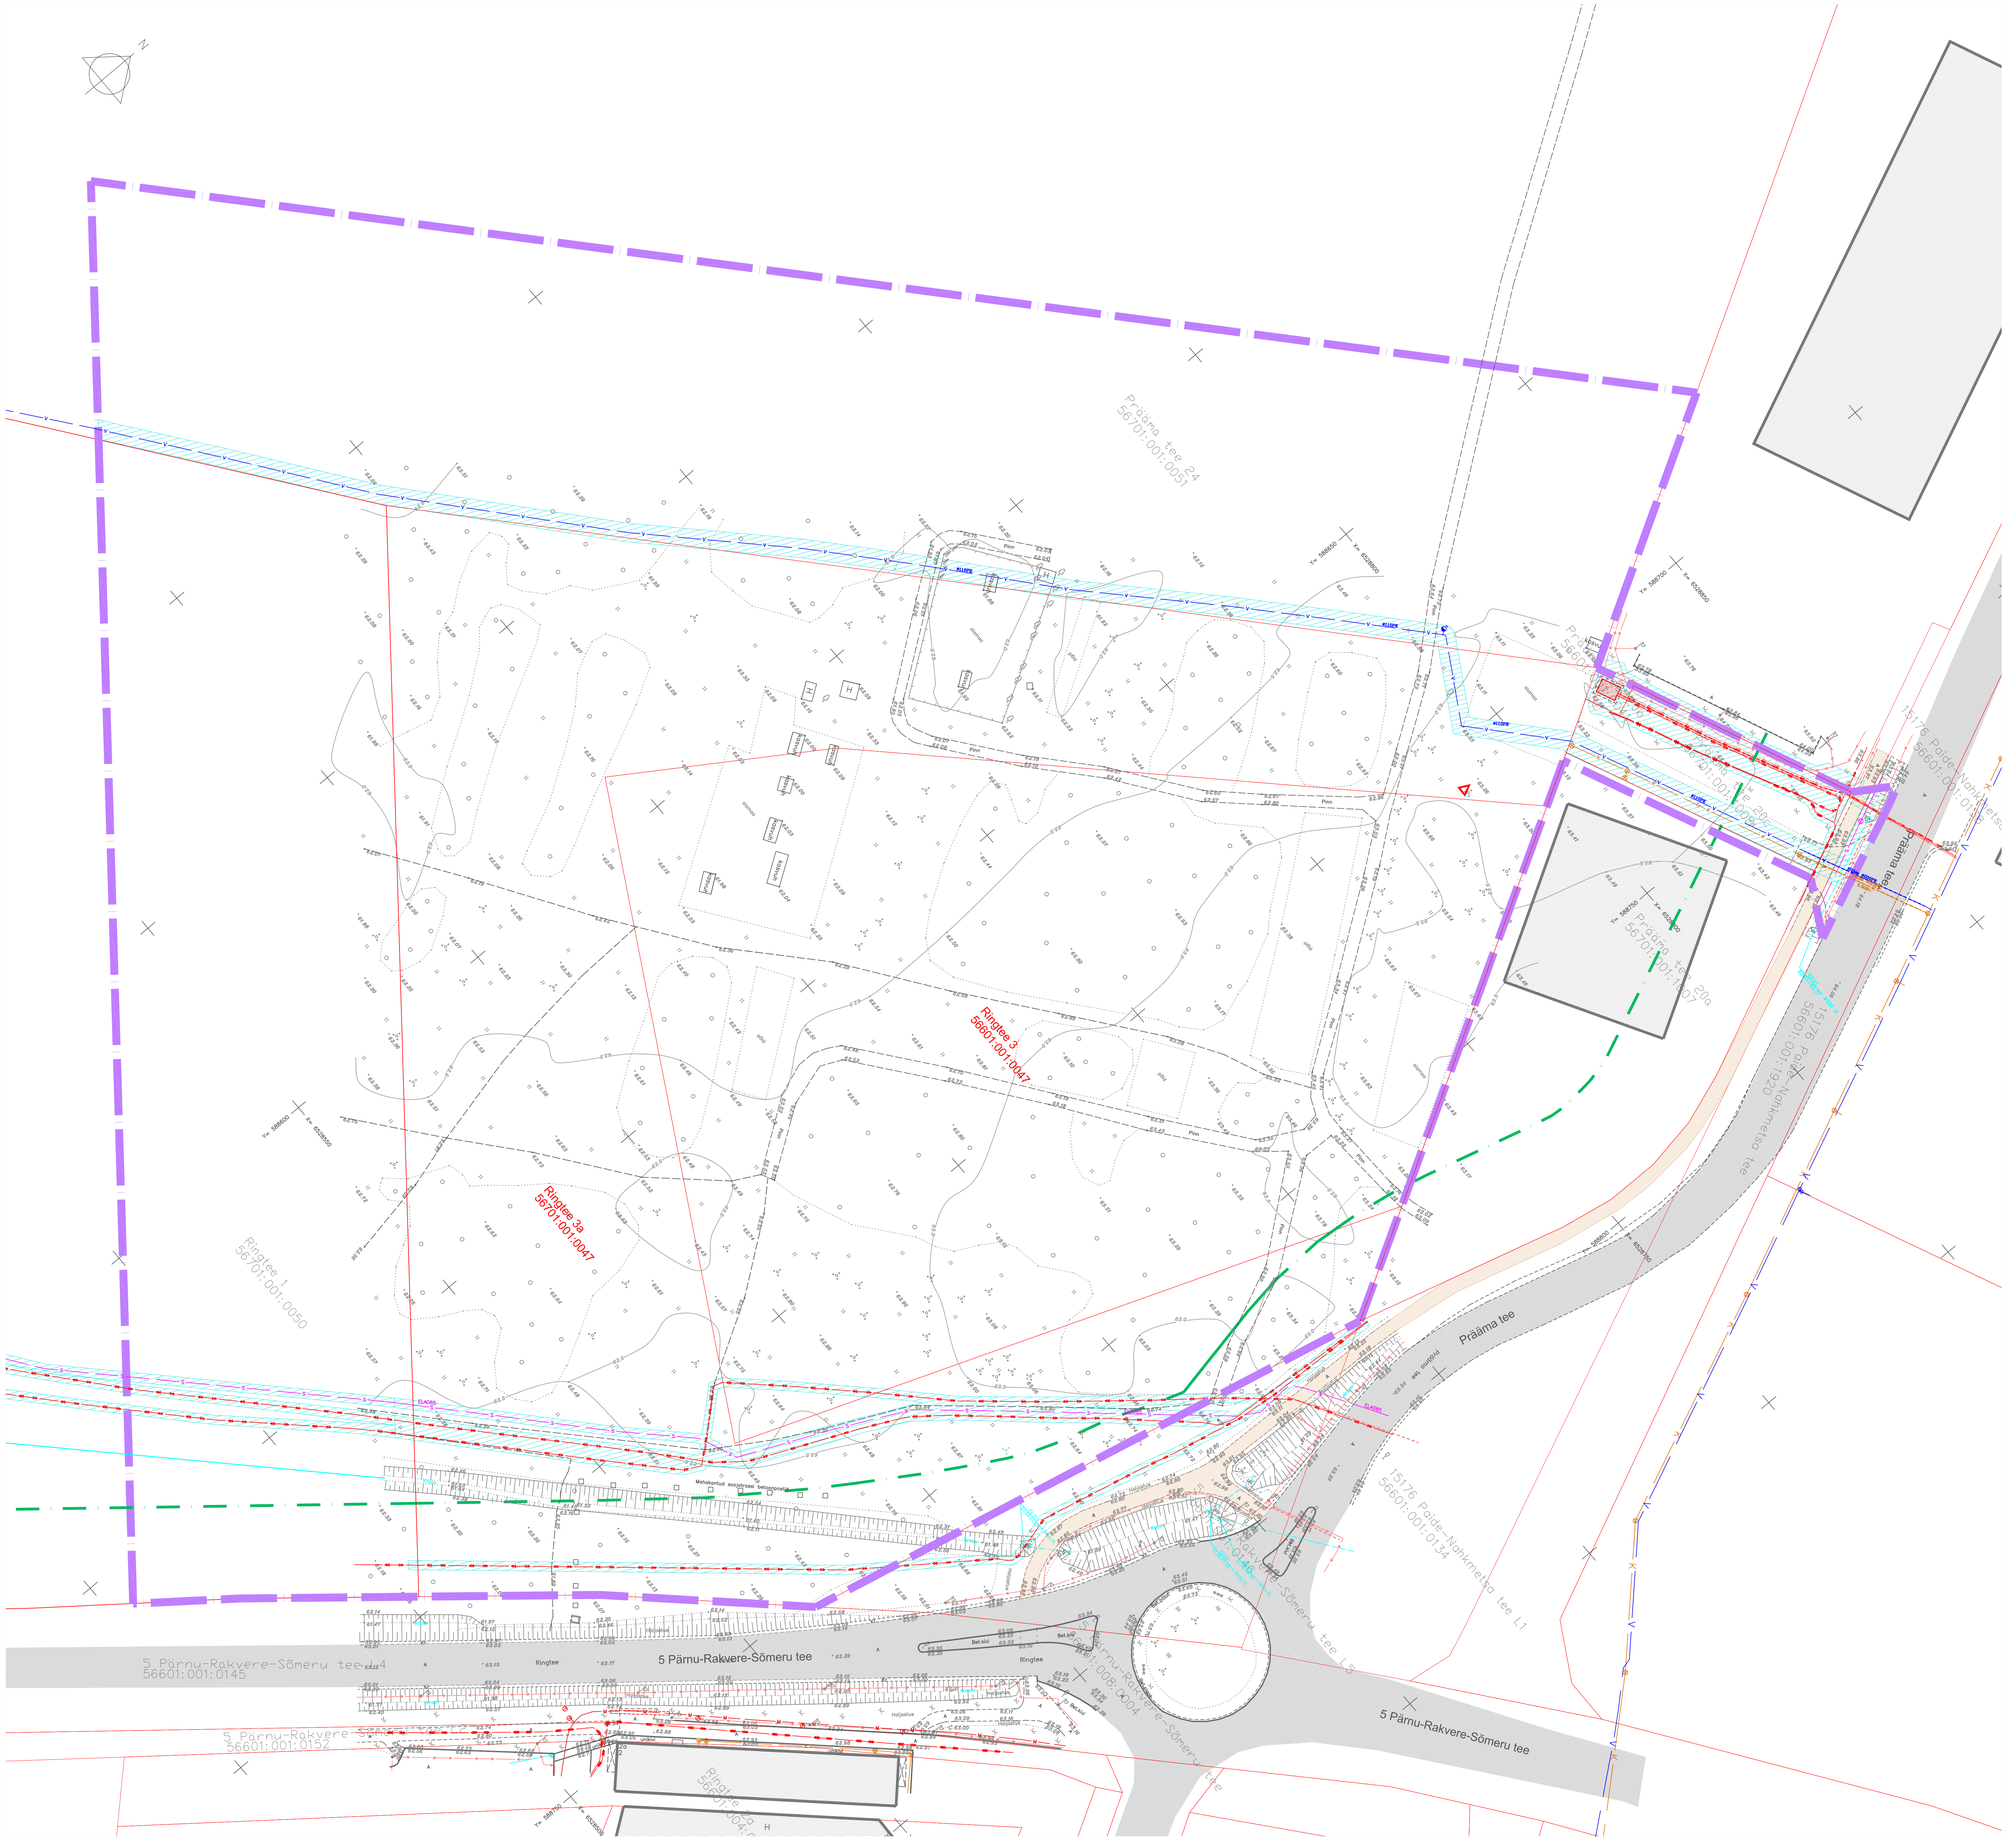


LEPPMÄRGID:

- PLAN. ALA PIIR
- OLEMASOLEVA KATASTRIÜKSUSE PIIR
- OLEMASOLEV TÄNAV
- OLEMASOLEV KERGLIIKLUSTEE
- OLEMASOLEV KRAAV
- JOONISELE KANTUD MAA-AMETI GEOPORTAALI KAARDILT
- OLEMASOLEV HOONE
- OLEMASOLEV GEODEETILINE MÄRK
- OLEMASOLEV ALAJAAM
- SEADUSJÄRGNE TEEKAITSEVÖÖNDI PIIR
- OLEMASOLEV SIDEKANAL
- OLEMASOLEV KÕRGEPINGEKAABEL
- OLEMASOLEV VEETORUSTIK
- OLEMASOLEV KANALISATSIOONITORUSTIK
- OLEMASOLEV SURVEKANALISATSIOONI TORUSTIK
- OLEMASOLEV TULETÕRJE HÜDRANT
- SEADUSJÄRGNE TEHNORAJATISTE KITSENDUSE ALA

MÄRKUSED:
1. ALUSPLAANINA KASUTATUD KLOTOID OÜ POOLT NOVEMBRIS 2019 MÕÕDISTATUD GEODEETILIST ALUSPLAANI. TÖÖ NR 121-19-G
2.JOONISTE JUURDE KUULUB LAHUTAMATU OSANA SELETUSKIRI
3. JOONISTE VÄLJATRÜKID ON VALGUS- JA NISKUSTUNDLIKUD

| | | | | | |
|---|---|---|---|---|---|
| Töö nr. | 050120 | | Teema: | PAIDE LINNAVALITSUS | |
| PROJEKTIJUHT | I. HIMMIST | | JÄRVA MAAKOND<br>PAIDE LINN<br>RINGTEE 3 JA RINGTEE 3a KINNISTUTE JA NENDE LÄHIALA<br>DETAILPLANEERING | STAAD. | JOONIS | JOONISEID |
| | | | | PLAN. | 2 | 4 |
| PLANEERIJA | P. HEIN | | | Teede- ja liikluse projekteerimine EEP00332/R; Ehitusalane projekteerimine EP10207/EK/0001 Elektritrajektoorilise projekteerimine EL 10207/EK/0001 Mullmaakaitsemeili tegevuslube E 2019/0054/P | | |
| | | | | | | |
| Kuupäev | 06.02.2024 | | | | | |
| M 1:500 | | | TUGIJOONIS | HANNE OÜ Reg.kood 10207096<br>Rohu 5, Kumessaare õm 93818,<br>Saaremaa vald<br>453 3723 / 508 4489<br>hanne@hanne.ee | | |