


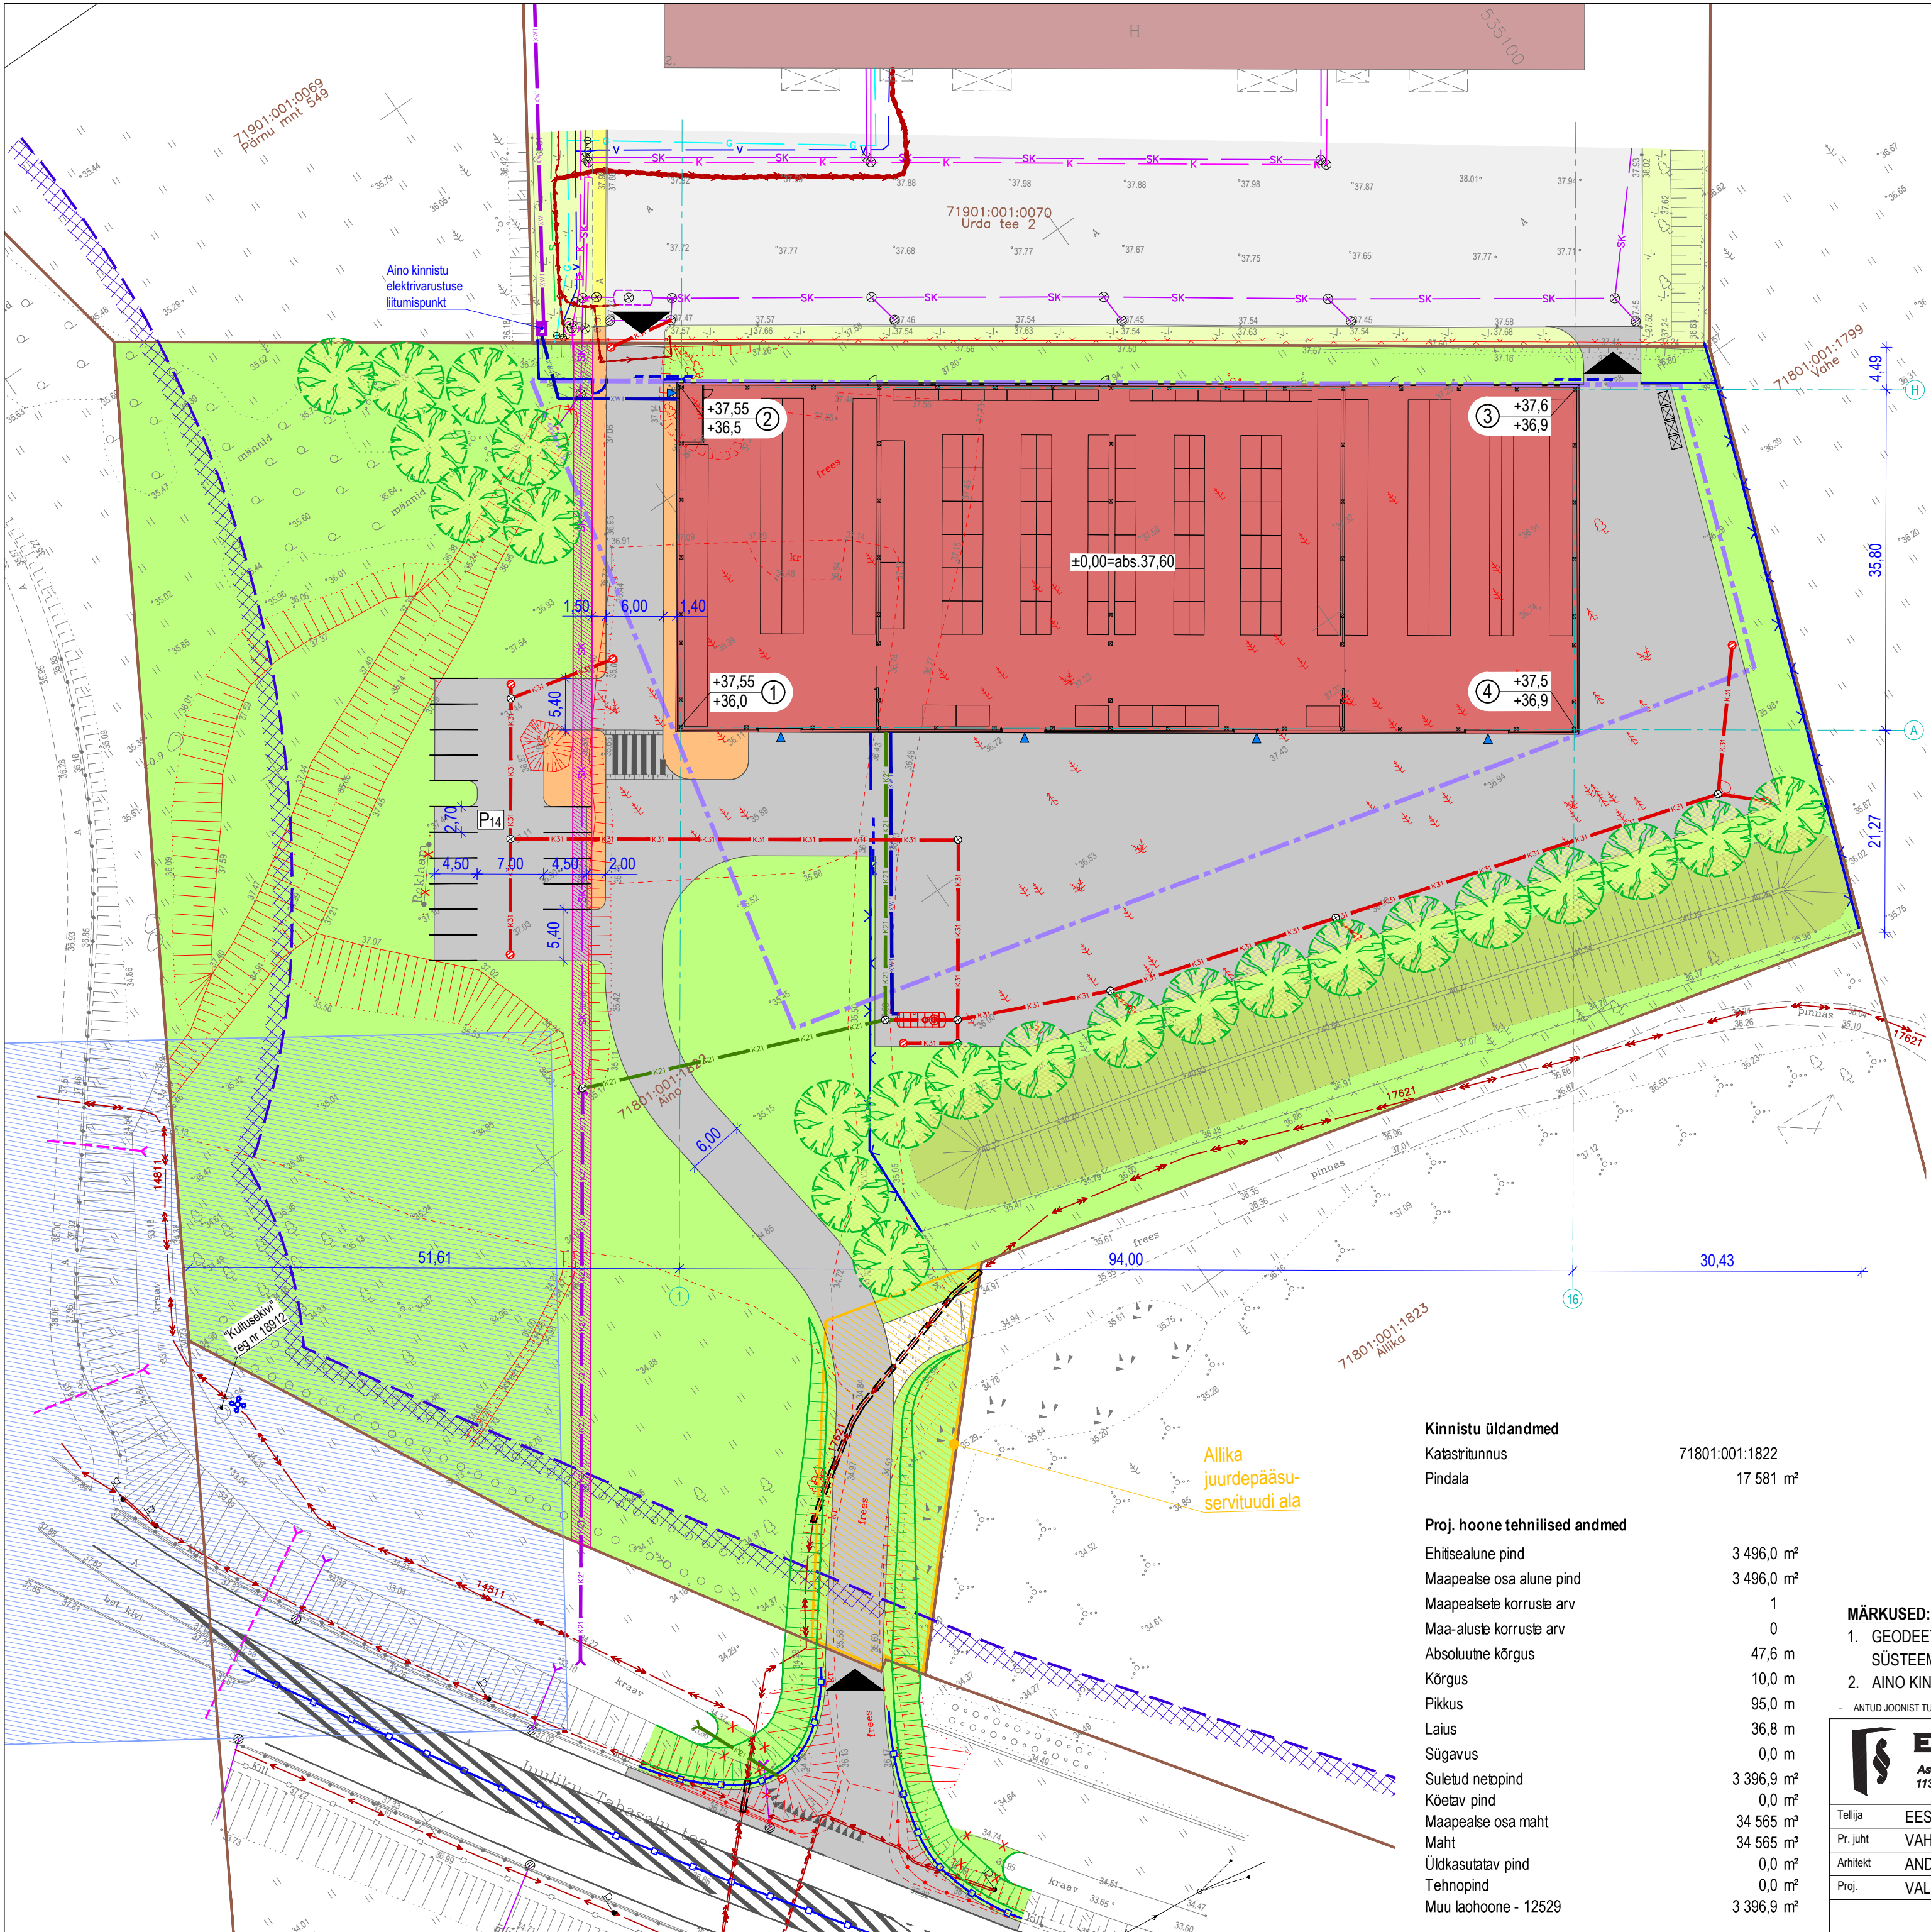

TINGMÄRGID

- KINNISTU PIIR
- OL.OLEV HOONE
- PROJEKTEERIMISTINGIMUSTE JÄRGNE HOONESTUSALA
- PROJ. LAOHOONE
- LIKVIDEERITAV OBJEKT
- PROJ. PIIRDEAED
- PROJ. LIUGVÄRAV
- PROJ. JALGVÄRAV
- OL.OLEV / LIKVIDEERITAV PÕRKEPIIRE
- PROJ. PÕRKEPIIRE
- OL.OLEV SÕIDUTEE ASFALTKATE
- PROJ. SÕIDUTEE ASFALTKATE
- PROJ. SÕIDUTEE FREESASFALTKATE
- OL.OLEV KÖNNITEE ASFALTKATE
- PROJ. KÖNNITEE ASFALTKATE
- OL.OLEV HALJASALA
- PROJ. HALJASALA
- OL.OLEV / LIKVIDEERITAV PUU
- PROJ. LEHTPUU
- OL.OLEV / LIKVIDEERITAV NÖLV
- OL.OLEV MÜRAVALL
- PROJ. NÖLV
- PROJ. JUURDEPÄÄS KINNISTULE
- PROJ. SISSEPÄÄS HOONESSE
- PROJ. PRÜGIKONTEINER
- P26 PARKIMISKOHTADE ARV ÕUES
- MAAPINNA PROJ. KÕRGUS
- HOONE NURGA NUMBER
- MAAPINNA OL.OL. KÕRGUS
- OL.OLEV GAASITORUSTIK
- OL.OLEV VEETORUSTIK
- OL.OLEV REOVEE KANALISATSIOONITORUSTIK
- OL.OLEV REOVEE SURVEKANALISATSIOONITORUSTIK
- OL.OLEV SAJUVEE KANALISATSIOONITORUSTIK
- OL.OLEV ELEKTRI KESKPINGE MAAKAABELLIIN
- OL.OLEV ELEKTRI MADALPINGE MAAKAABELLIIN
- OL.OLEV SIDEKANALISATSIOON
- VAREMPROJ. LIITUMISKILP [Ehitusluba nr 1812271/16352]
- VAREMPROJ. MADALPINGE KAABLIKORIDOR [Ehitusluba nr 1812271/16352]
- VAREMPROJ. SAJUVEE KANALISATSIOONITORUSTIK [Ehitusluba nr 1812271/16352]
- PROJ. SAJUVEE KANALISATSIOONITORUSTIK
- PROJ. SAJUVEE KANALISATSIOONITORUSTIK [ÕLISED VEED]
- PROJ. I KLASSI ÕLIPÜÜDUR
- PROJ. MADALPINGE KAABLIKORIDOR [tarbija liin]
- PROJ. KAABLIKAITSETORU
- KULTUURIMÄLESTIS
- KULTUURIMÄLESTISE KAITSEVÕÖND
- RIIGITEE KAITSEVÕÖND [30m aärmise sõiduraja välimisest servast]
- OL.OLEV TEHNOVÕRGUSERVITUUDI ALA
- OL.OLEV JUURDEPÄÄSUSERVITUUDI ALA

Kinnistu üldandmed	
Katastritunnus	71801:001:1822
Pindala	17 581 m²
Proj. hoone tehnilised andmed	
Ehitisealune pind	3 496,0 m²
Maapealse osa alune pind	3 496,0 m²
Maapealse korruste arv	1
Maa-aluste korruste arv	0
Absoluutne kõrgus	47,6 m
Kõrgus	10,0 m
Pikkus	95,0 m
Laius	36,8 m
Sügavus	0,0 m
Suletud netopind	3 396,9 m²
Kõetav pind	0,0 m²
Maapealse osa maht	34 565 m³
Maht	34 565 m³
Üldkasutatav pind	0,0 m²
Tehnopind	0,0 m²
Muu laohooned - 12529	3 396,9 m²

- MÄRKUSED:
- GEODEETILINE ALUSPLAAN: RUUTJUUR OÜ, TÕÖ NR 25_192, MÕÖDISTAMISE AEG 12.2025, KOORDINAADID L-EST'97 SÜSTEEMIS, KÕRGUSED EH2000 SÜSTEEMIS.
 - AINO KINNISTU MAHASÕIDU PROJEKT JUULIKU-TABASALU TEELT: KLM PROJEKT OÜ, TÕÖ NR 2625, 01.2026.

 EHITUSÕIGUS OÜ Asula 3 Reg. nr 11709546 Tel: 600 1363 11312 Tallinn MTR nr EEP004382 info@ehitusoigus.ee		Objekt LAOHOONE PÜSTITAMISE EHITUSPROJEKT				
Tellija EESTI TALLEKS AS		Address HARJUMAA, SAKU VALD, JÄLGIMÄE KÜLA, AINO				
Pr. juht VAHUR KLIMAND		Joonis ASENDIPLAAN				
Arhitekt ANDREI PLESKATŠJOV		Töö nr 25092				
Proj. VALTER KLIMAND		Stadium EP				
		Joonise nr 401				
		Mõõtkava 1:500				
		Kuupäev 03.02.2026				