
ISIKLIKU KASUTUSÕIGUSEGA KOORMATAVA ALA PLAAN
Uuemetsa, Ürjaste küla, Saue vald, Harju maakond
Katastriüksuse number: 72501:001:1857. Registriosa: 9722002.

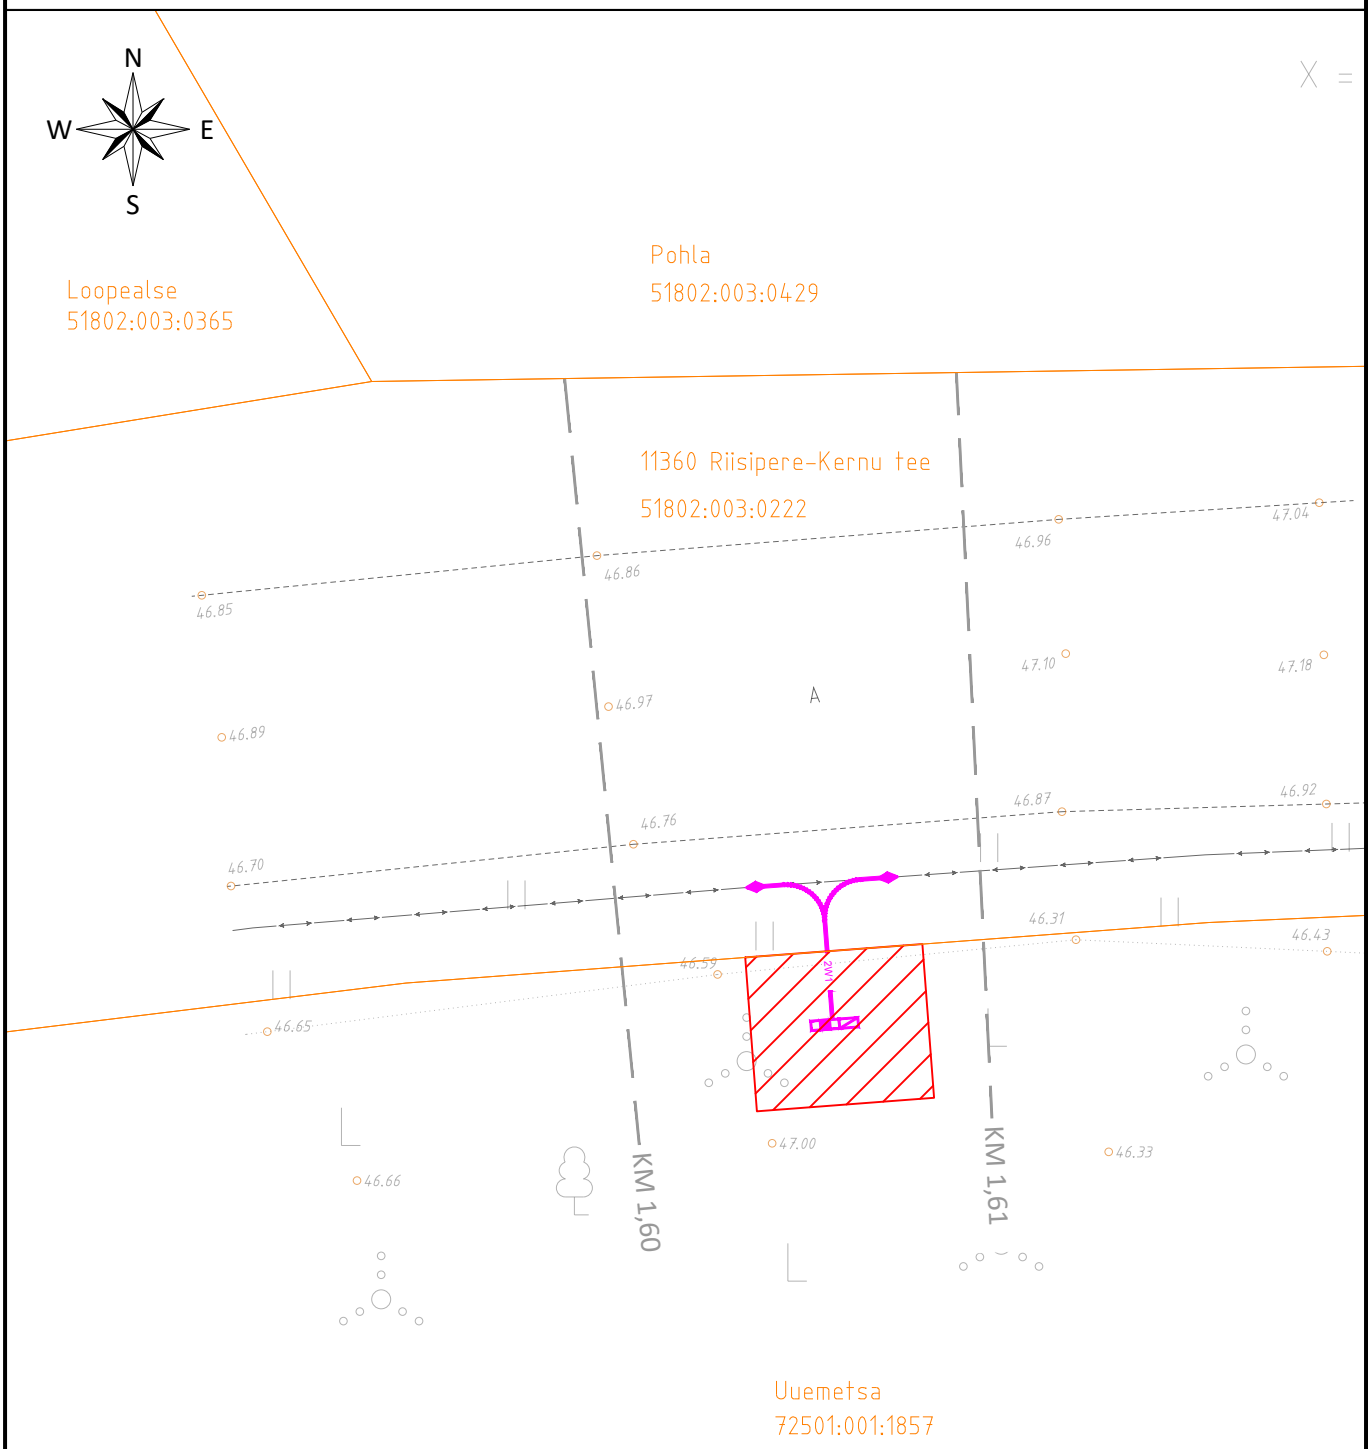

M 1:200

TINGMÄRGID

- 2W1 — Projekteeritud 2x0,4kV maakaabel
- Projekteeritud liitumiskilp
- Projekteeritud jaotuskilp
- Kinnistu piir
- Isikliku kasutusõiguse seadmise ala

1) Kaitsevöönd liitumis- ja jaotuskilbi korral on 2 m kilbi välisseinast igas suunas.
2) Kaitsevöönd maakaabelliini korral on 1 m äärmisest kaablist.
3) Isikliku kasutusõiguse seadmise ala suurus on ca 19 m².

Koostas: Kaarel Peetmaa
E-Service AS projekteerija