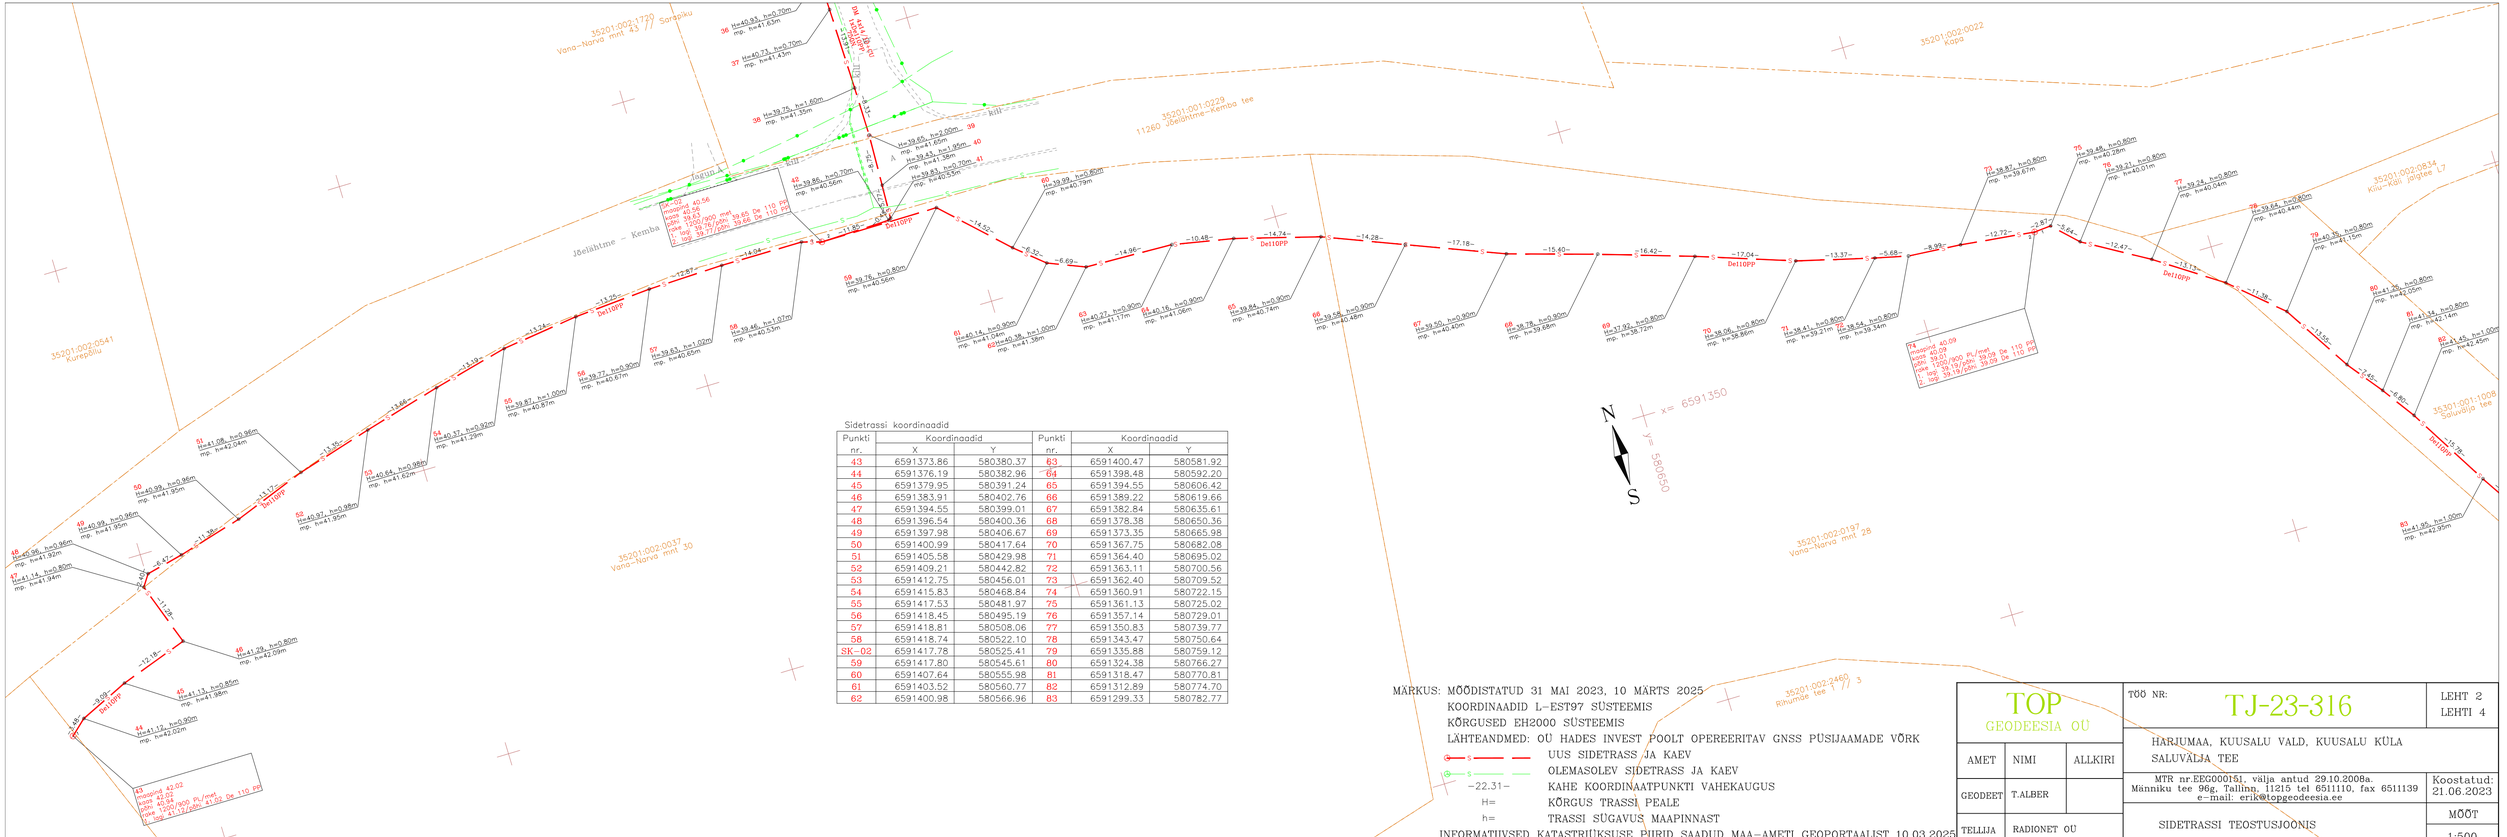

Sidetrassi koordinaadid

Punkti nr.	Koordinaadid		Punkti nr.	Koordinaadid	
	X	Y		X	Y
43	6591373.86	580380.37	63	6591400.47	580581.92
44	6591376.19	580382.96	64	6591398.48	580592.20
45	6591379.95	580391.24	65	6591394.55	580606.42
46	6591383.91	580402.76	66	6591389.22	580619.66
47	6591394.55	580399.01	67	6591382.84	580635.61
48	6591396.54	580400.36	68	6591378.38	580650.36
49	6591397.98	580406.67	69	6591373.35	580665.98
50	6591400.99	580417.64	70	6591367.75	580682.08
51	6591405.58	580429.98	71	6591364.40	580695.02
52	6591409.21	580442.82	72	6591363.11	580700.56
53	6591412.75	580456.01	73	6591362.40	580709.52
54	6591415.83	580468.84	74	6591360.91	580722.15
55	6591417.53	580481.97	75	6591361.13	580725.02
56	6591418.45	580495.19	76	6591357.14	580729.01
57	6591418.81	580508.06	77	6591350.83	580739.77
58	6591418.74	580522.10	78	6591343.47	580750.64
SK-02	6591417.78	580525.41	79	6591335.88	580759.12
59	6591417.80	580545.61	80	6591324.38	580766.27
60	6591407.64	580555.98	81	6591318.47	580770.81
61	6591403.52	580560.77	82	6591312.89	580774.70
62	6591400.98	580566.96	83	6591299.33	580782.77

MÄRKUS: MÕÕDISTATUD 31 MAI 2023, 10 MÄRTS 2025
KOORDINAADID L-EST97 SÜSTEEMIS
KÕRGUSED EH2000 SÜSTEEMIS
LÄHTEANDMED: OÜ HADES INVEST POOLT OPEREERITAV GNSS PÜSIJAAMADE VÕRK

S UUS SIDETRASS JA KAEV
S OLEMASOLEV SIDETRASS JA KAEV
−22.31− KAHE KOORDINAATPUNKTI VAHEKAUGUS
H= KÕRGUS TRASSI PEALE
h= TRASSI SÜGAVUS MAAPINNAST

INFORMATIIVSED KATASTRIÜKSUSE PIIRID SAADUD MAA-AMETI GEOPORTAALIST 10.03.2025

TOP GEODEESIA OÜ			TÖÖ NR: TJ-23-316 LEHT 2 LEHTI 4
			HARJUMAA, KUUSALU VALD, KUUSALU KÜLA SALUVÄLJA TEE
AMET	NIMI	ALLKIRI	MTR nr.EEG000151, välja antud 29.10.2008a. Männiku tee 96g, Tallinn, 11215 tel 6511110, fax 6511139 e-mail: erik@topgeodeesia.ee
GEODEET	T.ALBER		Koostatud: 21.06.2023
TELLIJA	RADIONET OÜ		SIDETRASSI TEOSTUSJOONIS MÕÕT 1:500