
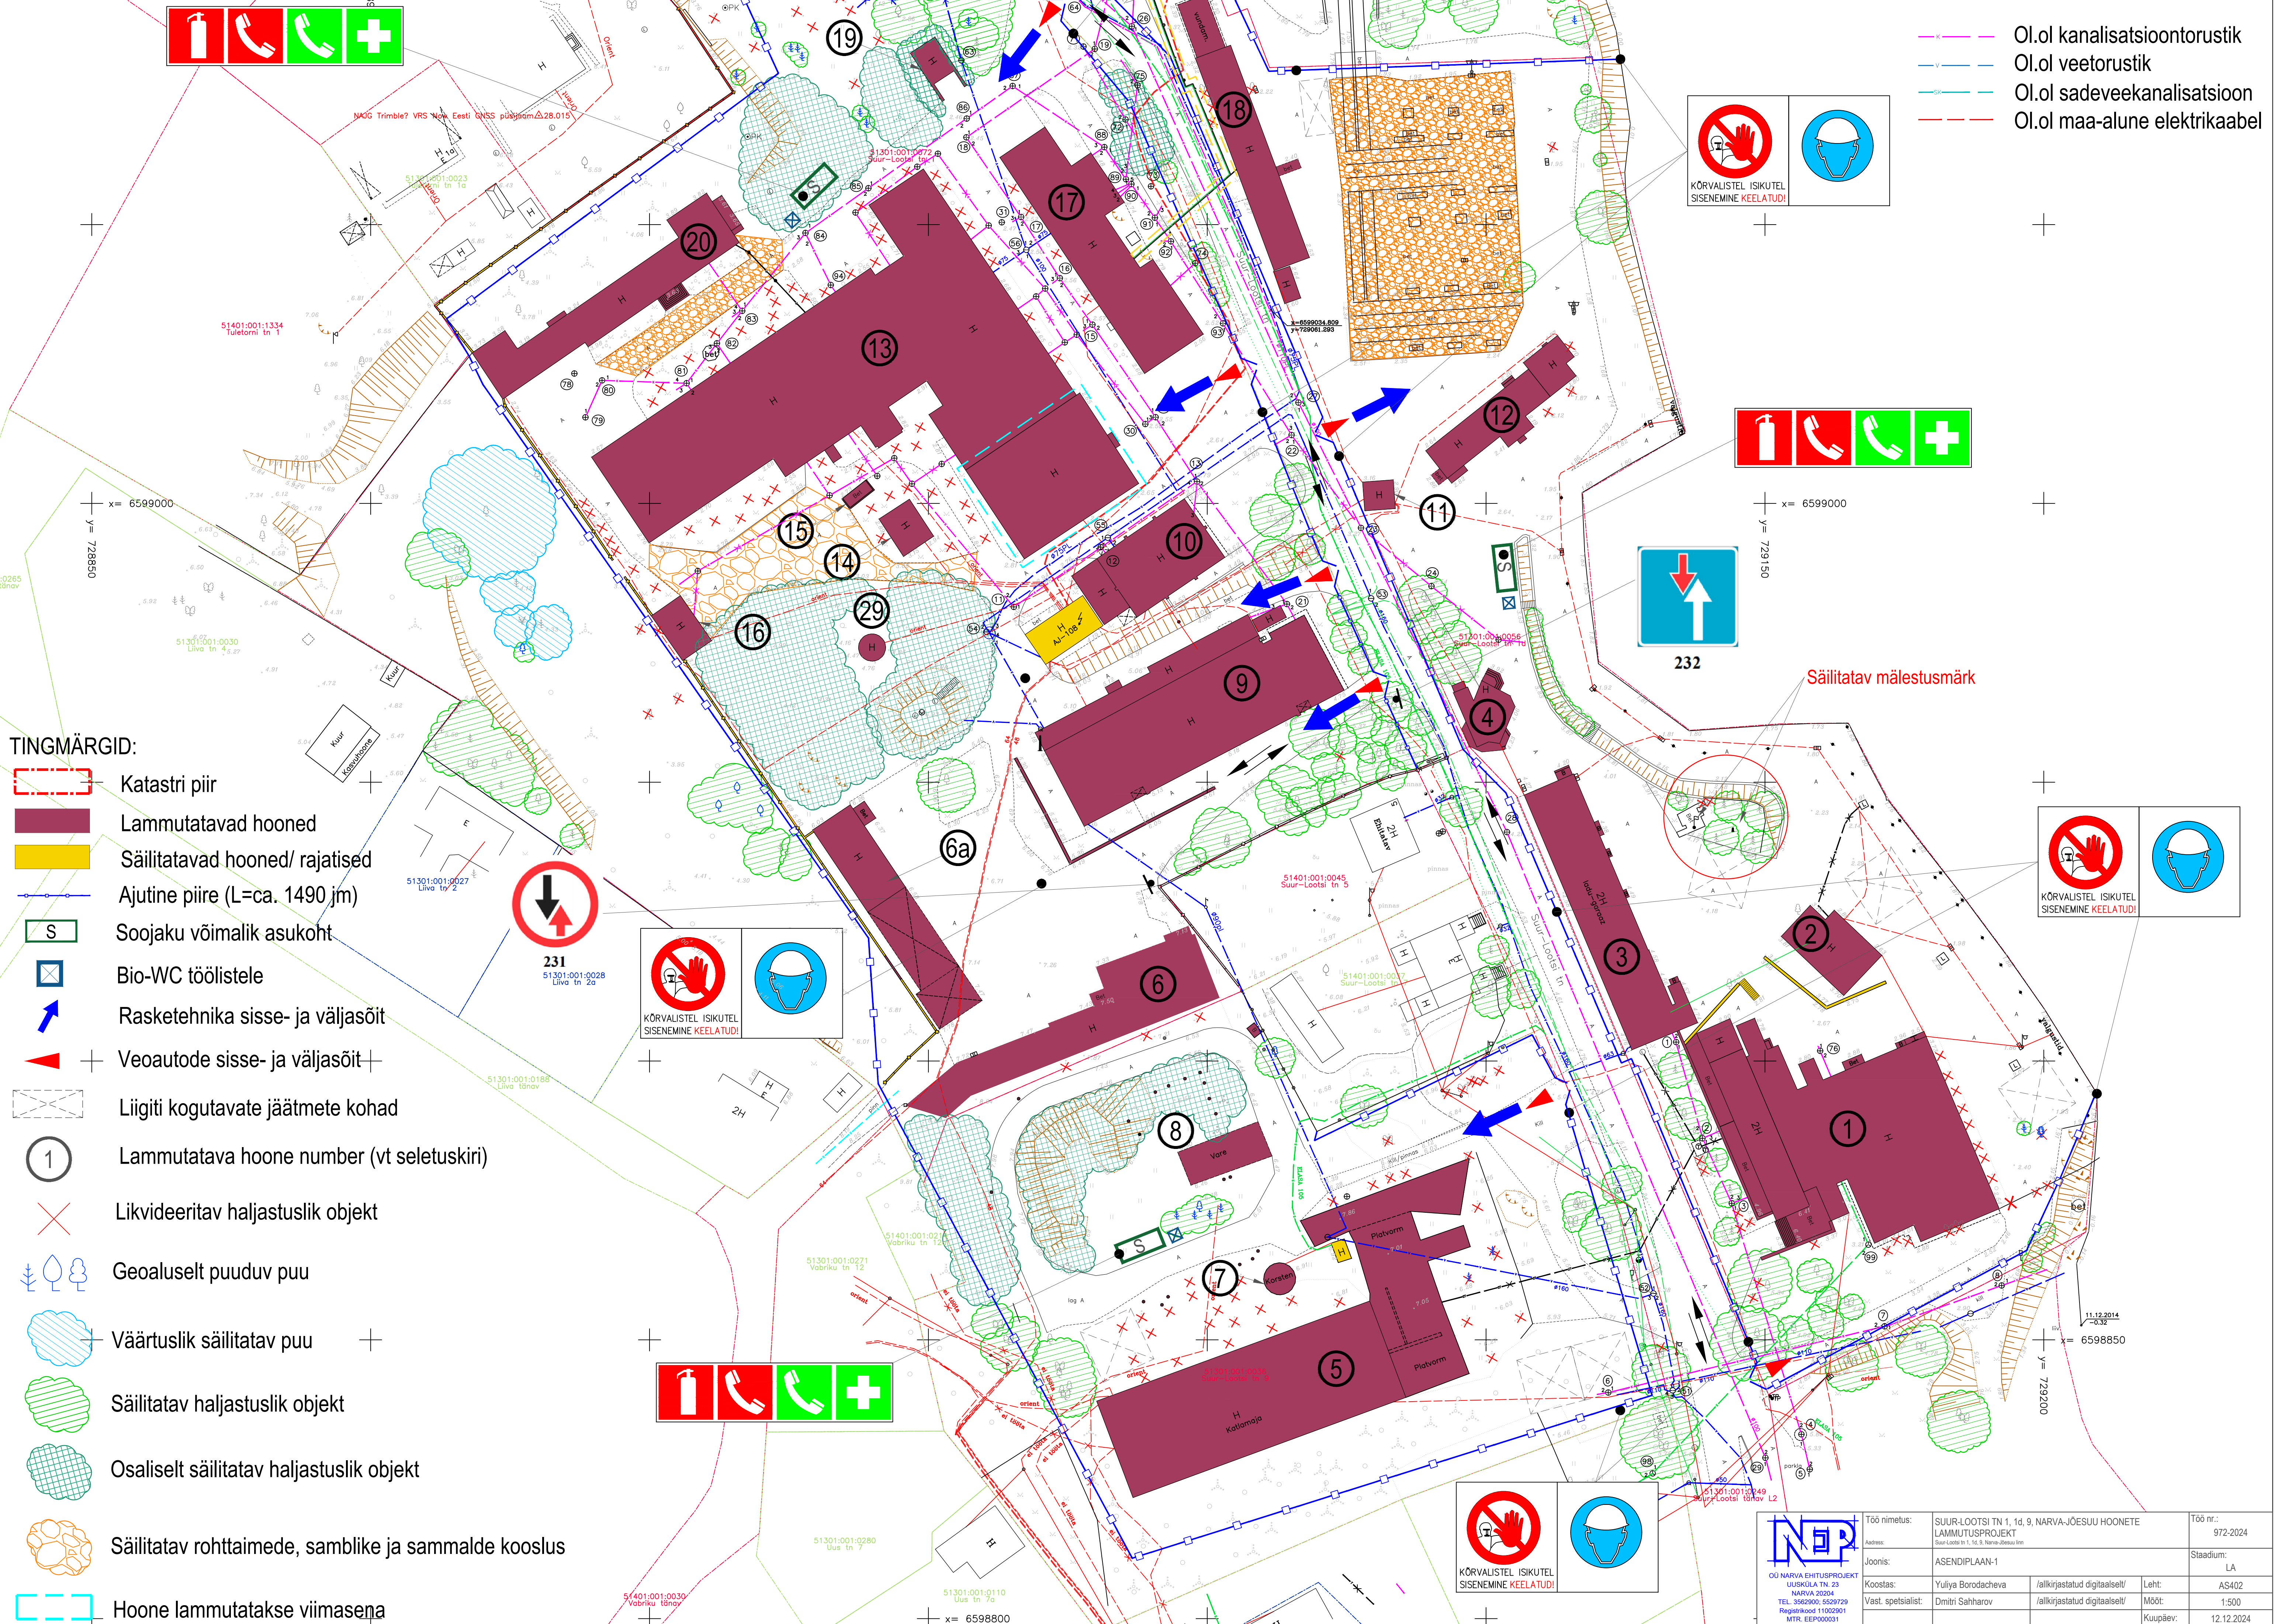


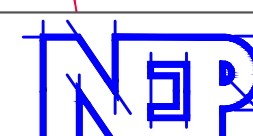

 OÜ NARVA EHTUSPROJEKT UUSKÜLA TN. 23 NARVA 20204 TEL 5562900, 5529729 Registrikood 11002901 MTR, EEP000031	Töö nimetus:	SUUR-LOOTS TN 1, 1d, 9, NARVA-JÕESUU HOONETE		Töö nr.:	972-2024
	Address:	LAMMUTUSPROJEKT		Staadium:	LA
	Joonis:	ASENDIPLAAN-1			
	Koostas:	Yuliya Borodacheva	/allkirjastatud digitaalselt/	Leht:	AS402
	Vast. spetsialist:	Dmitri Sahharov	/allkirjastatud digitaalselt/	Mõõt:	1:500
				Kuupäev:	12.12.2024