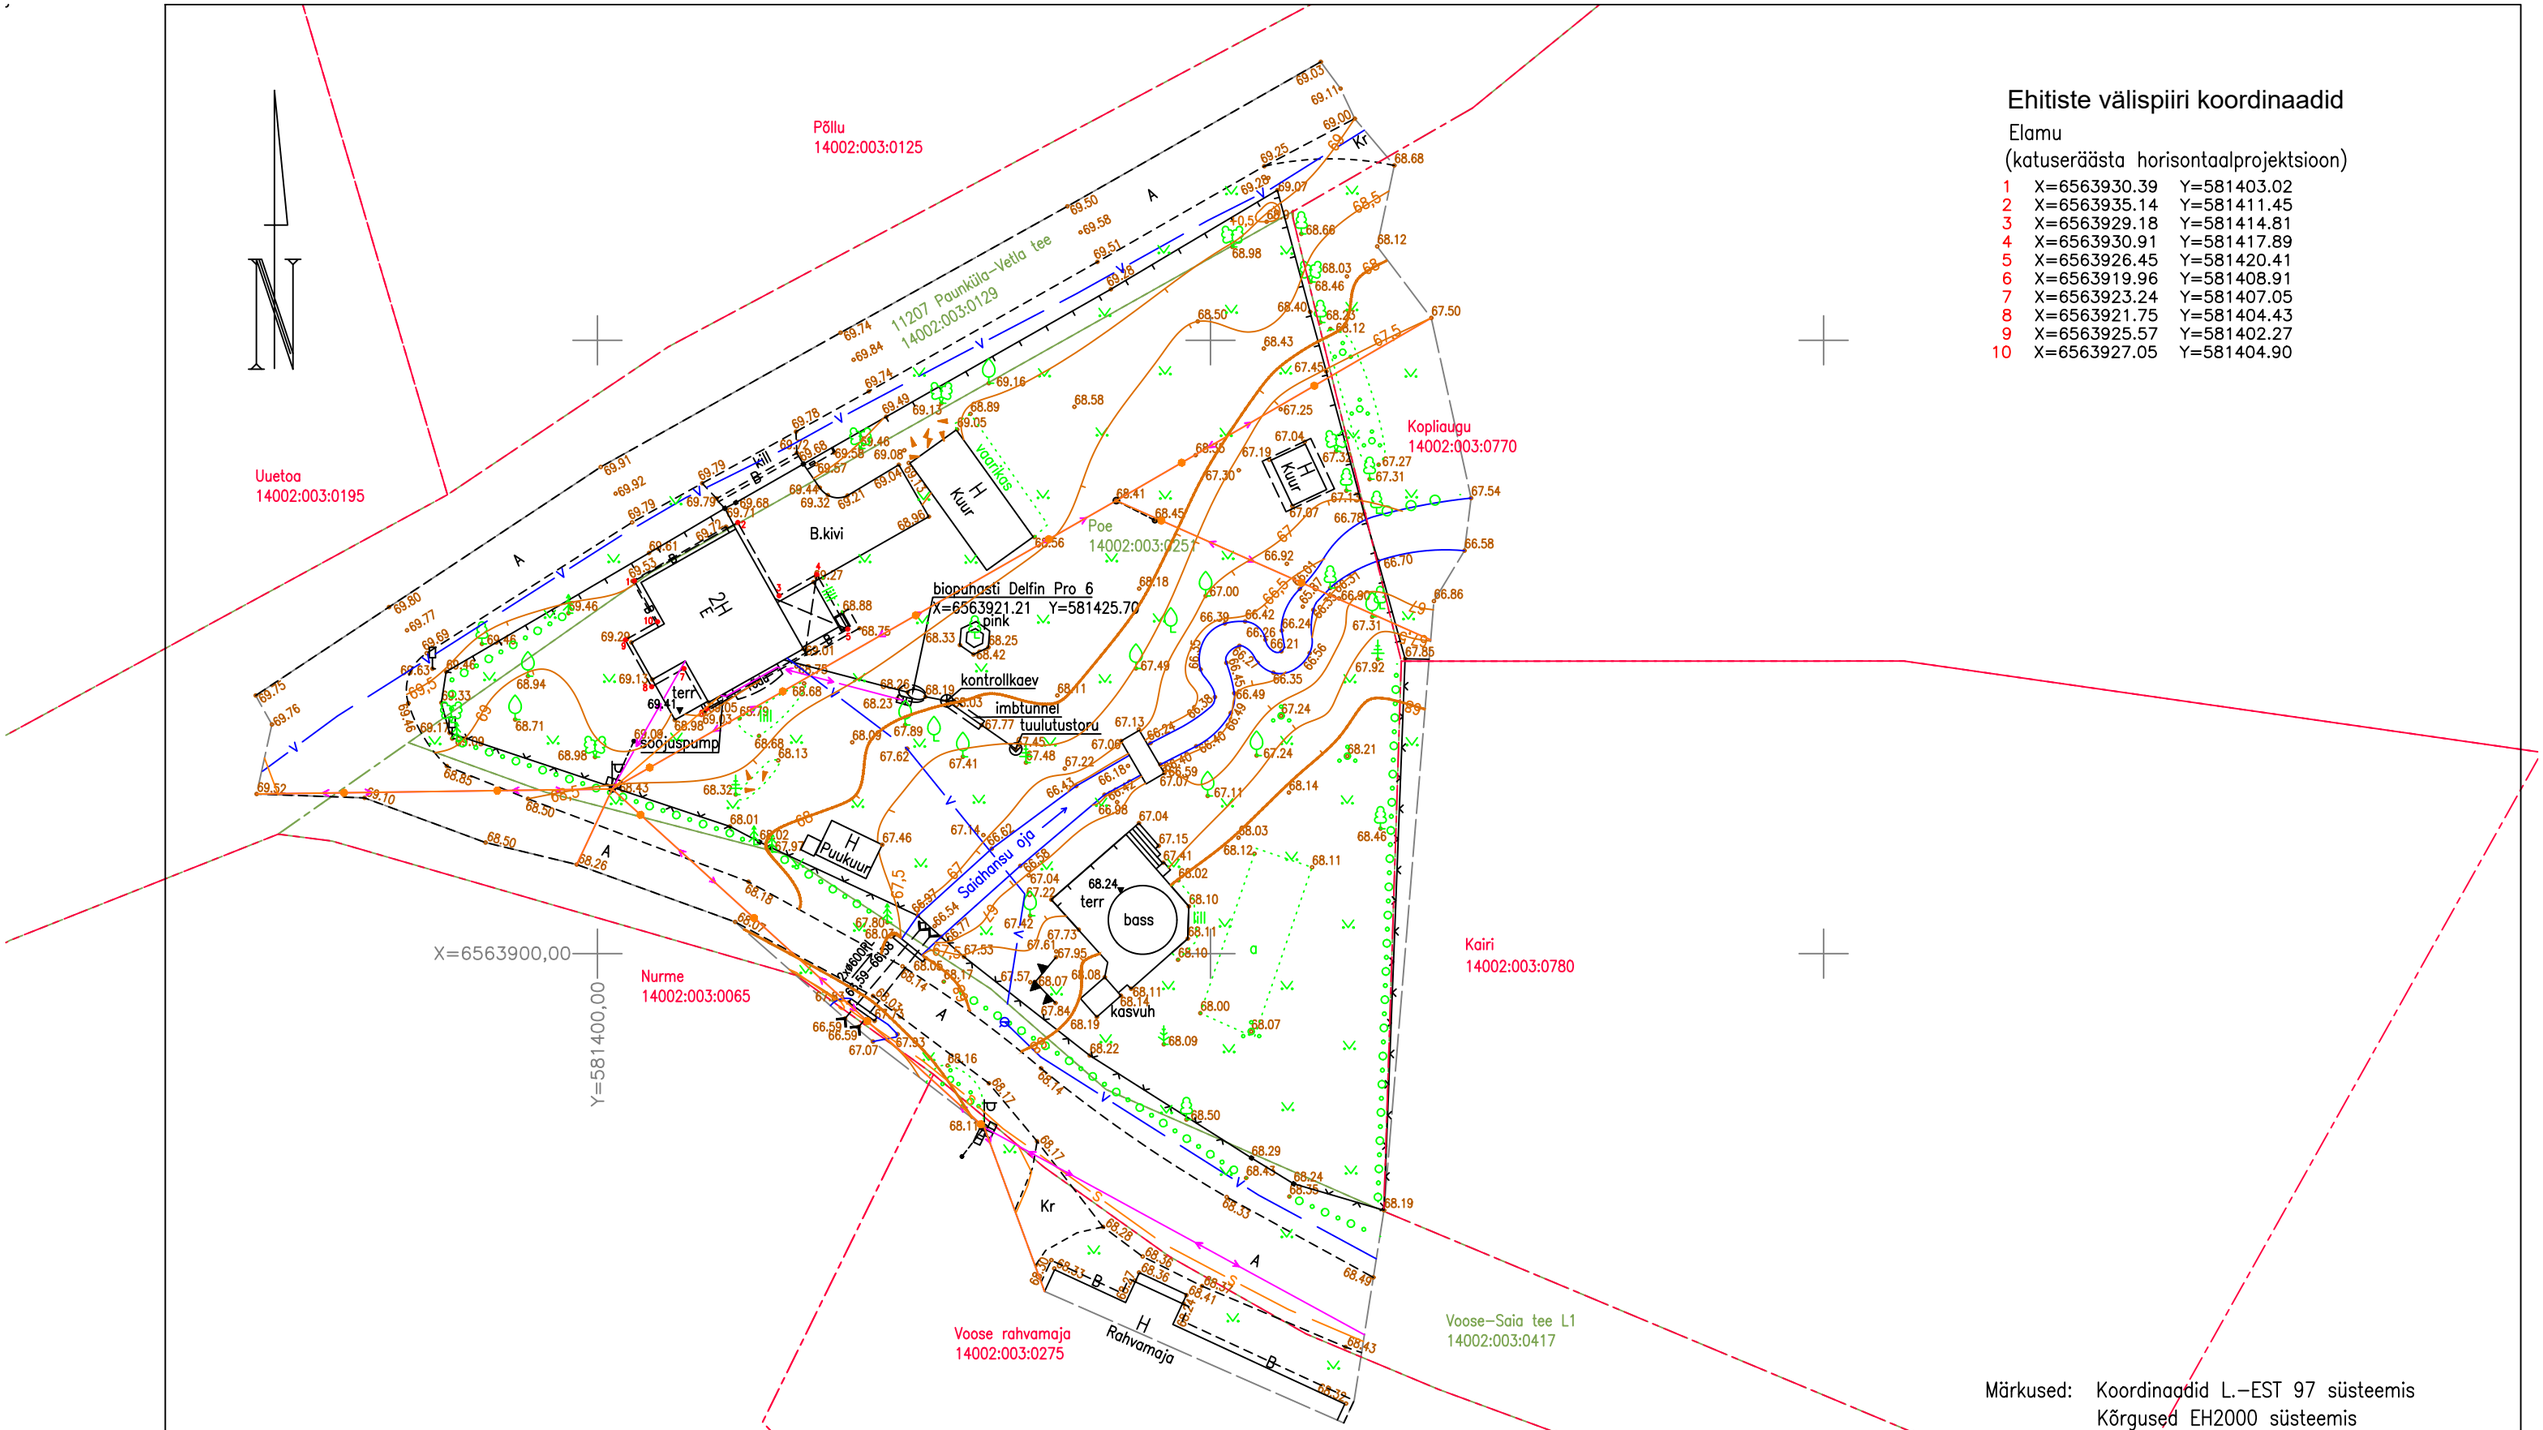

Ehitiste välispiiri koordinaadid

Elamu
(katuseräästa horisontaalprojektsioon)

1	X=6563930.39	Y=581403.02
2	X=6563935.14	Y=581411.45
3	X=6563929.18	Y=581414.81
4	X=6563930.91	Y=581417.89
5	X=6563926.45	Y=581420.41
6	X=6563919.96	Y=581408.91
7	X=6563923.24	Y=581407.05
8	X=6563921.75	Y=581404.43
9	X=6563925.57	Y=581402.27
10	X=6563927.05	Y=581404.90

Märkused: Koordinaadid L.–EST 97 süsteemis
Kõrgused EH2000 süsteemis

Poe katastriüksuse ehitusjärgne geodeetiline plaan

Harju maakond Anija vald Voose küla

KOSE MAAKORRALDUSE OÜ
reg. 10037895 Pikk 22 Kose 75101 Harjumaa
tel.60 36 337 EEG000077 EEP002384

Joonis	Jooniseid	
1	1	M 1:500

Juhataja	A.Saar		
Teostaja	E.Kaaret		09.03.2023.a.

TÖÖ NR. 1554–03.23