




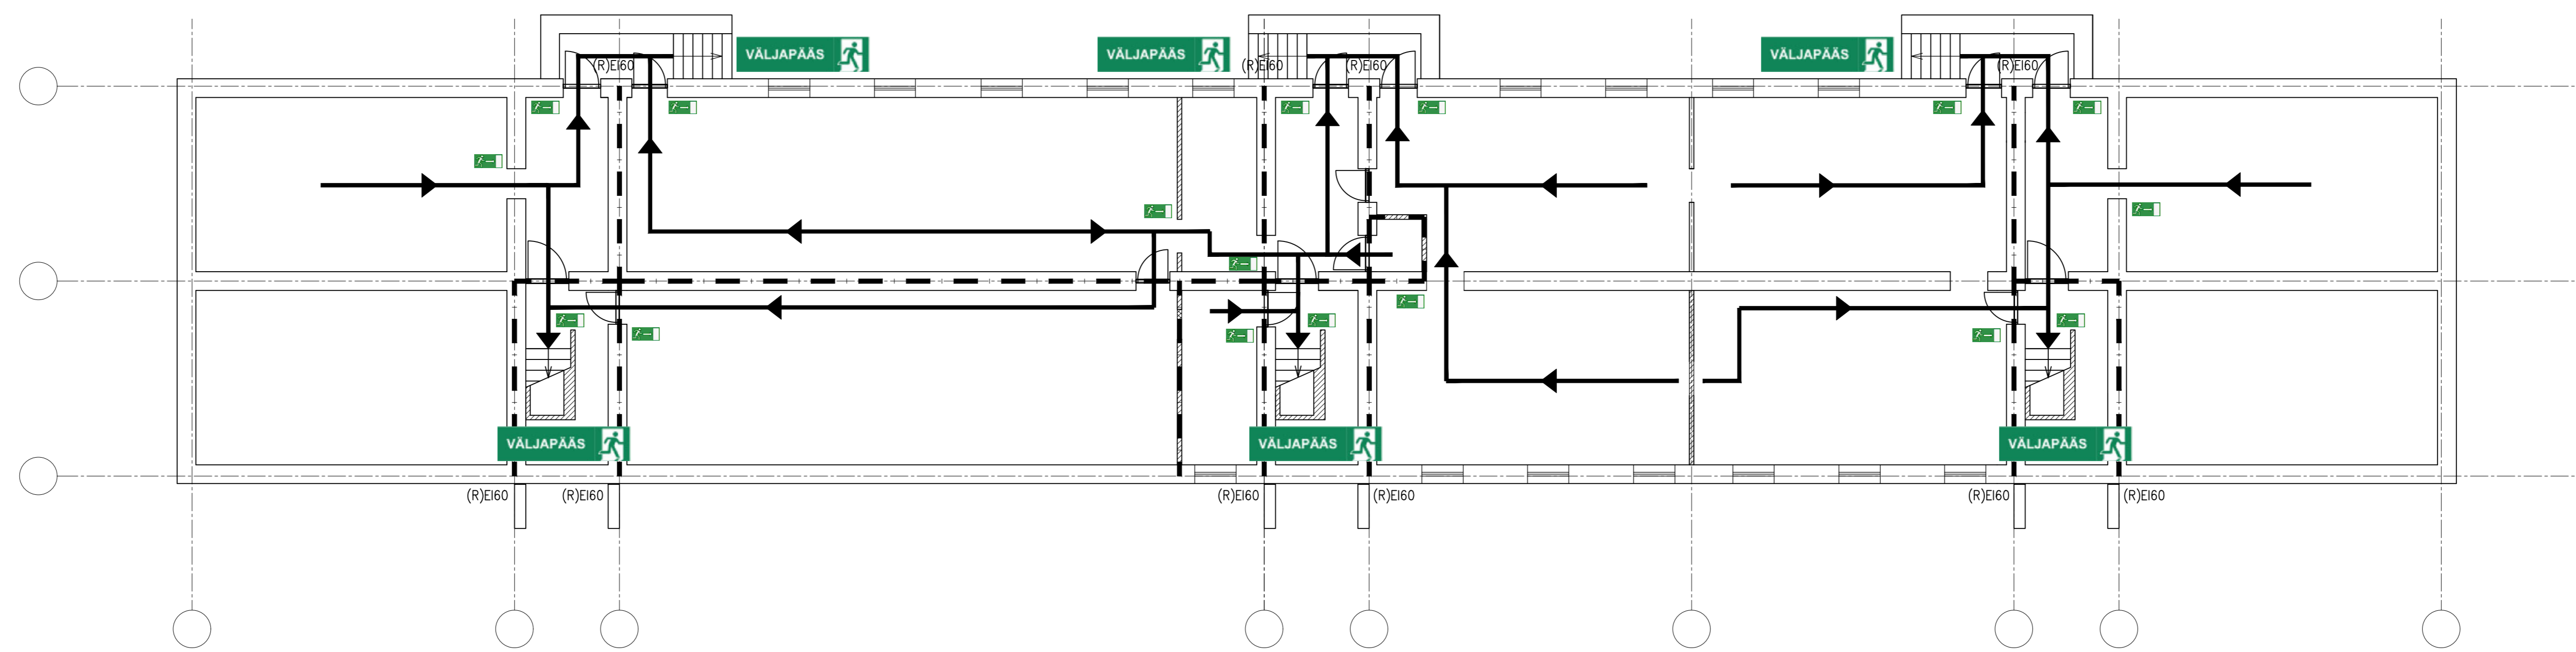

Korterelamu -1. korruse evakuaatsiooniplan
M1:100



TINGMÄRGID:

-  - EVAKUAATSIOONITEE
-  - TULETÕKESKITSIOON
-  - VÄLJAPÄÄS
-  - EVAKUAATSIOONIVALGUSTI

Nr.	Muudatus	Muutaja	Kuupäev
ALLPROJEKT Arvamisi koostanud: Edgar Pääk Projekti juht: Edgar Pääk Vastutav spetsialist: Edgar Pääk		Töö nimetus: KORTERELAMU -1. KORRUSE REKONSTRUEERIMINE Adress: Kõdi tn 26, Põhja-Talinn L0, Tallinn, Harju maakond Töö: K01 Kori 26 Mastaab: 1:100 Kuupäev: 20.11.2024 Pildid: 1/1 Töö nr.: 050-101/24 Töö nr.: ST-012	