
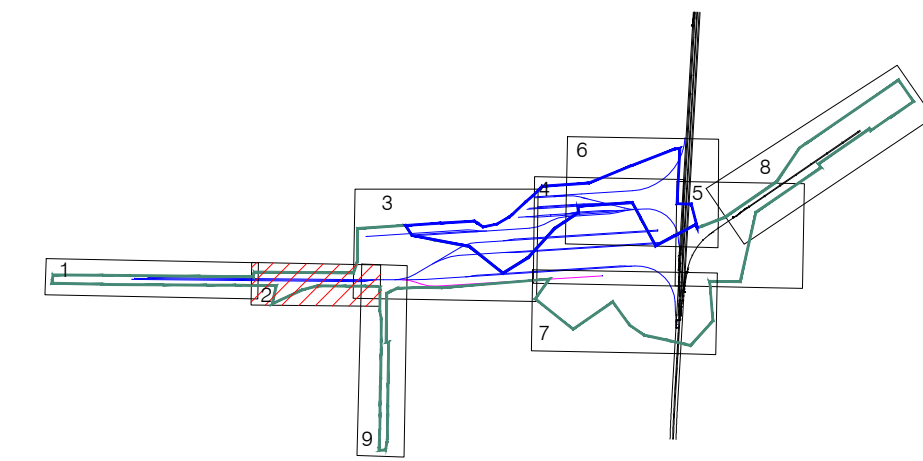



Trükkis: KPR-KRISTIS
 Foli: U: OBJEKTID_20081_RB_Pärnu_kaubaterminali_ ja_hoolduskeskuse_DP_20081_DP.dwg
 Trükitud: 23.10.2023

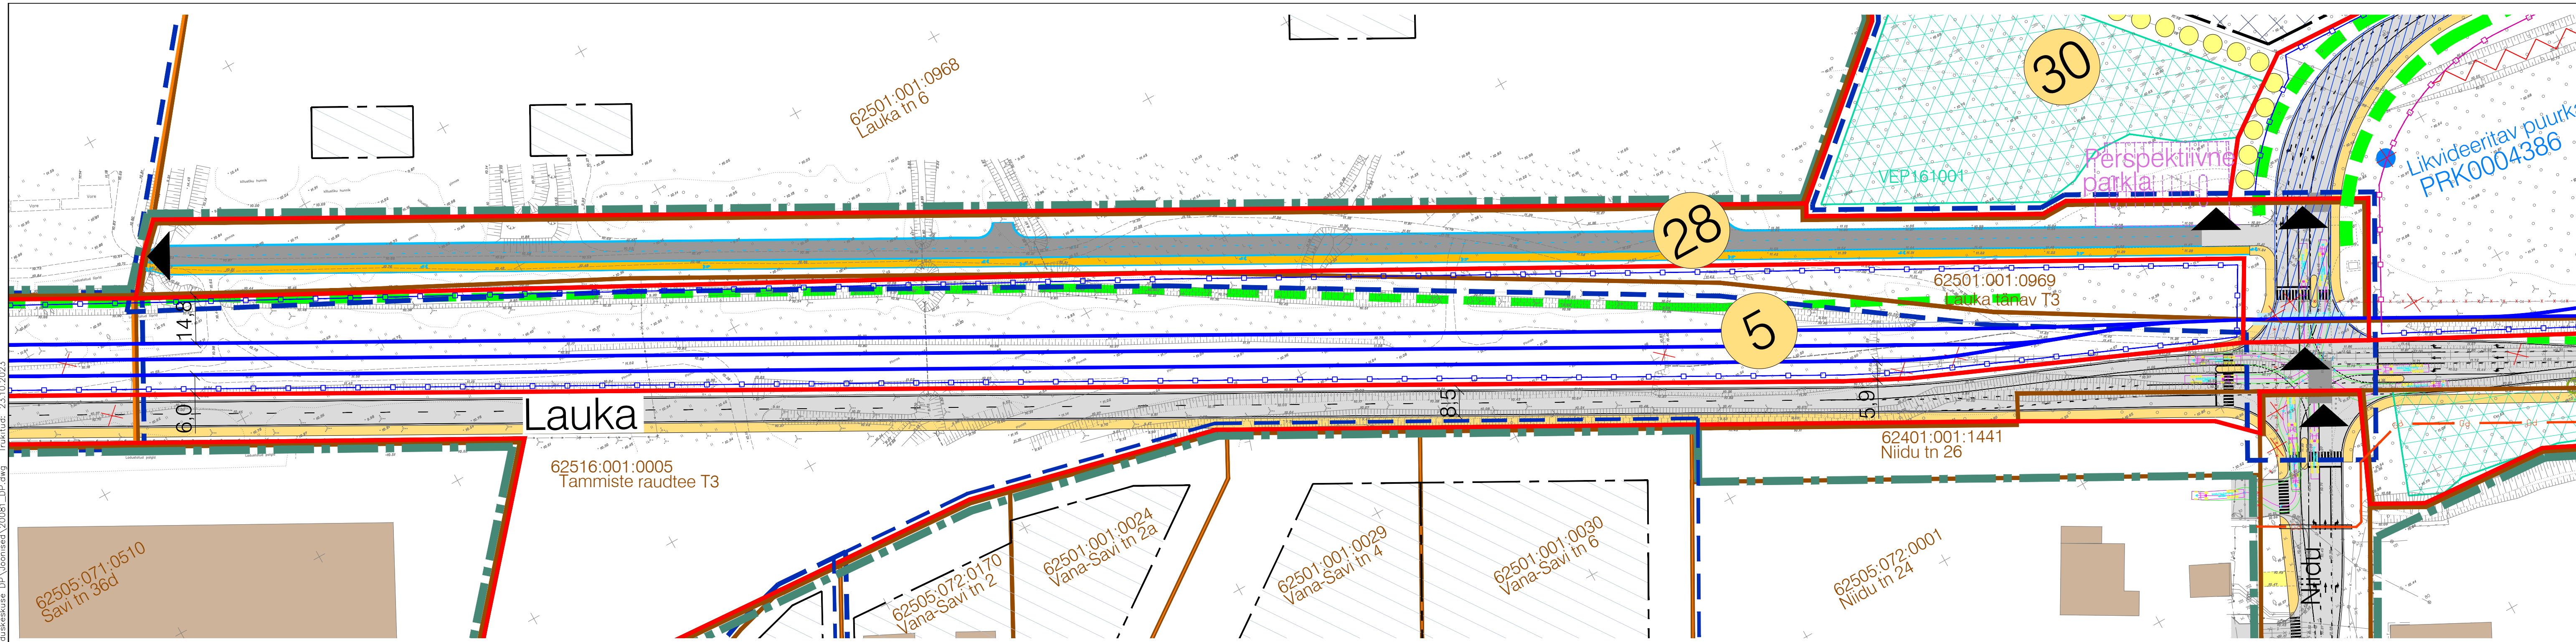

| | | | |
|---|---|-----------------------|--|
| Muudatused: | Kuupäev | Muudatuste kirjeldus | |
| Geoalus: | Koostaja: Geodeesia 24 OÜ | Kõrgussüsteem: EH2000 | Töö nr: 123-19 Mõõdistatud: 2020 |
| Märkused: | | | |
| 1. Planeeritava ala koondplaanil ning ehitusõiguste infot vt jooniselt DP-3 ja tingimärke vt jooniselt DP-3-11. | | | |
|  | K-Projekt Aktsiaselts Aintri tn 6a Tallinn 10151 Eesti tel +372 626 4100 kprojekt@kprojekt.ee | Projekti nimi: | Pärnu kaubaterminali ja hoolduskeskuse ning lähiala detailplaneering |
| Projekti juht | V. Rakaselt | Objekti asukoht: | Pärnu linn, Pärnu maakond Tammiste küla, Tori vald, Pärnu maakond |
| Planeerija | K. Salumäe | Joonise nimi: | Eskiislahendus |
| Faali nimi: | Koostatud: 20.10.2023 | Töö nr: | Joonise tähtis: |
| 20081_DP.dwg | | 20081 | DP-3-2 |
| | | Stadium: | Mõõtkava: |
| | | DP | 1:1000 |