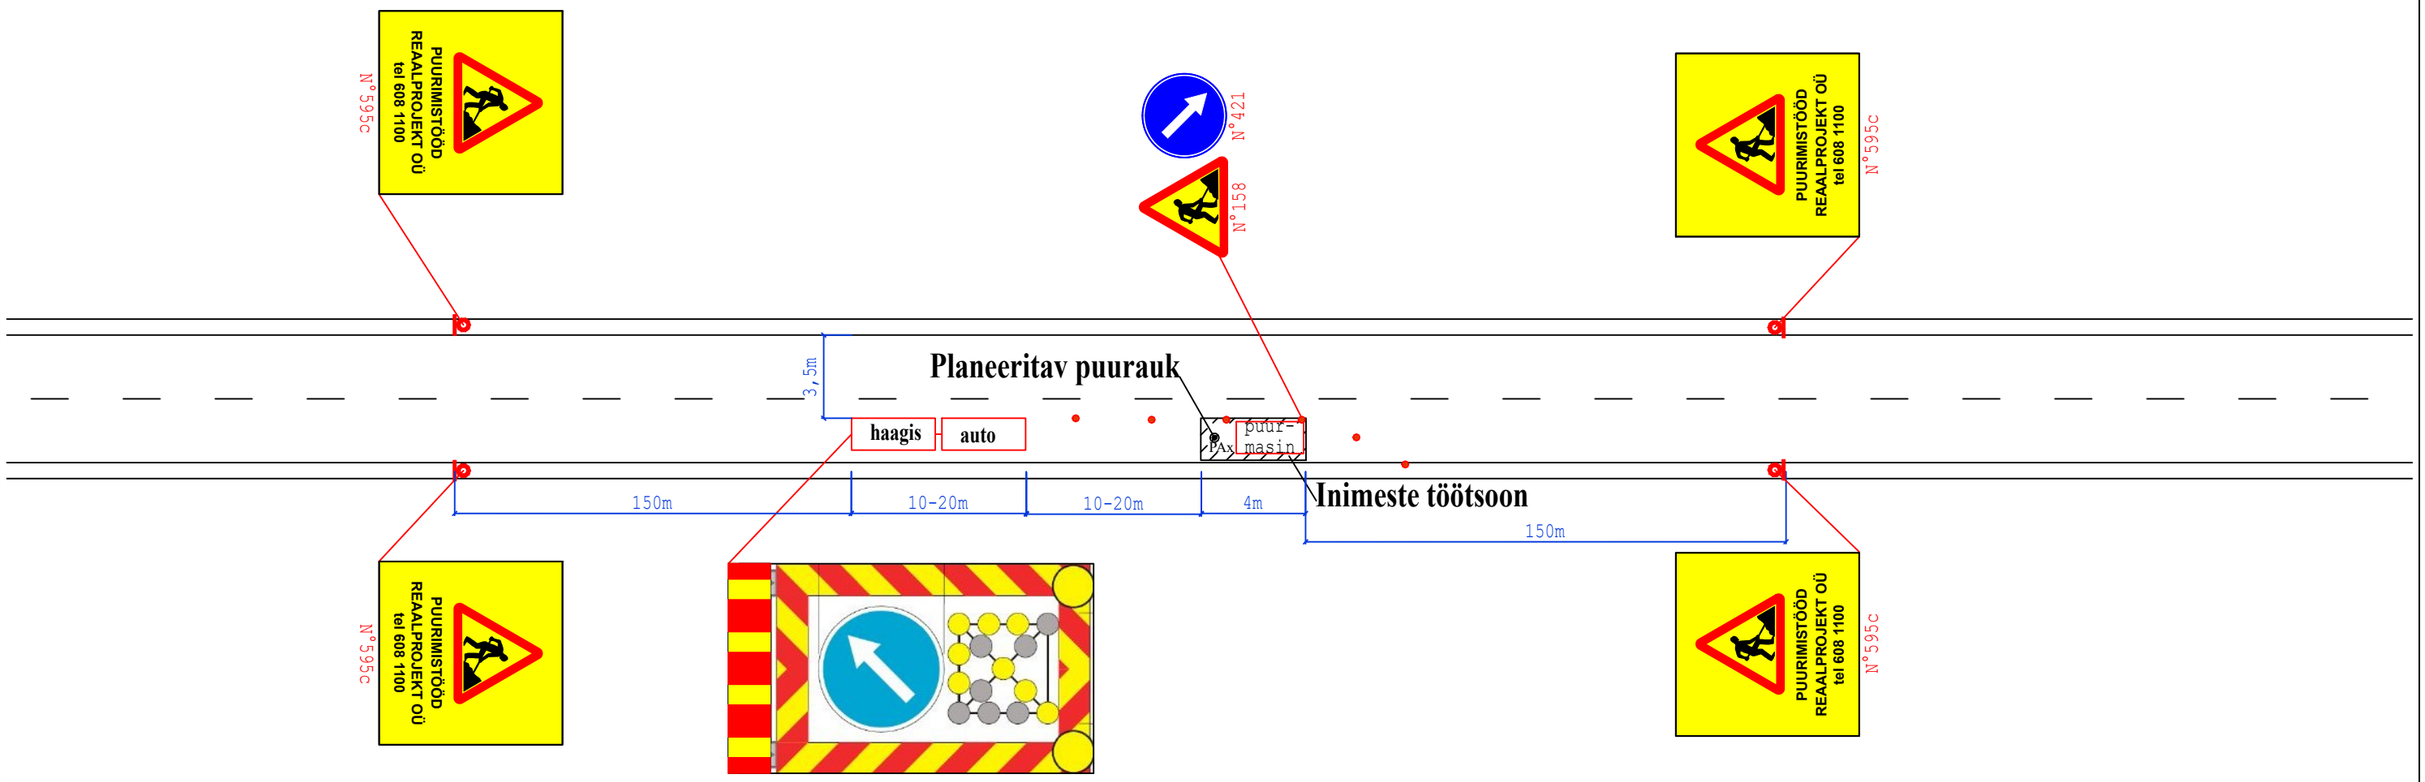

Märkused: III rühma hoiatustõke koos löögileevendiga. Puurmasin on varustatud igas suunas nähtava vilkuriga.
Liikuva iseloomuga töö liikluse korraldamises lähtutakse Maanteeameti juhendist "Riigiteede ajutine liikluskorraldus" (MA2018-009)

KOOSKÕLASTATUD
Teehoiuteenistuse põhja osakonna
korrashoiu ja liikluskorralduse üksus
Jaan Saia, Harju maakonna liikluskorraldaja
12.03.2025. a reg. nr. 174028
Leht 4 lehti 4

Reaalprojekt OÜ Vabaduse pst 174b 10917 Tallinn Estonia tel +372 608 11 00 www.reaalprojekt.ee reaalprojekt@reaalprojekt.ee			Töö nimetus Riigitee nr 11332 Jüri bensiinijaama tee Geotehniline pinnaseuuring	
Tellija Selektor Projekt OÜ			Asukoht Rae vald, Harju maakond	Töö nr GL24061
Vastutav täitja:	M. GAŠKOV	märts 2025		Mõõtkava N/A
Osakonna juht:	L. ARUMÄE	märts 2025	Joonise nimetus Puurimisaegse ajutise liikluskorralduse tüüpskeem	Joonise nr 2.3
-	-	-		
-	-	-		