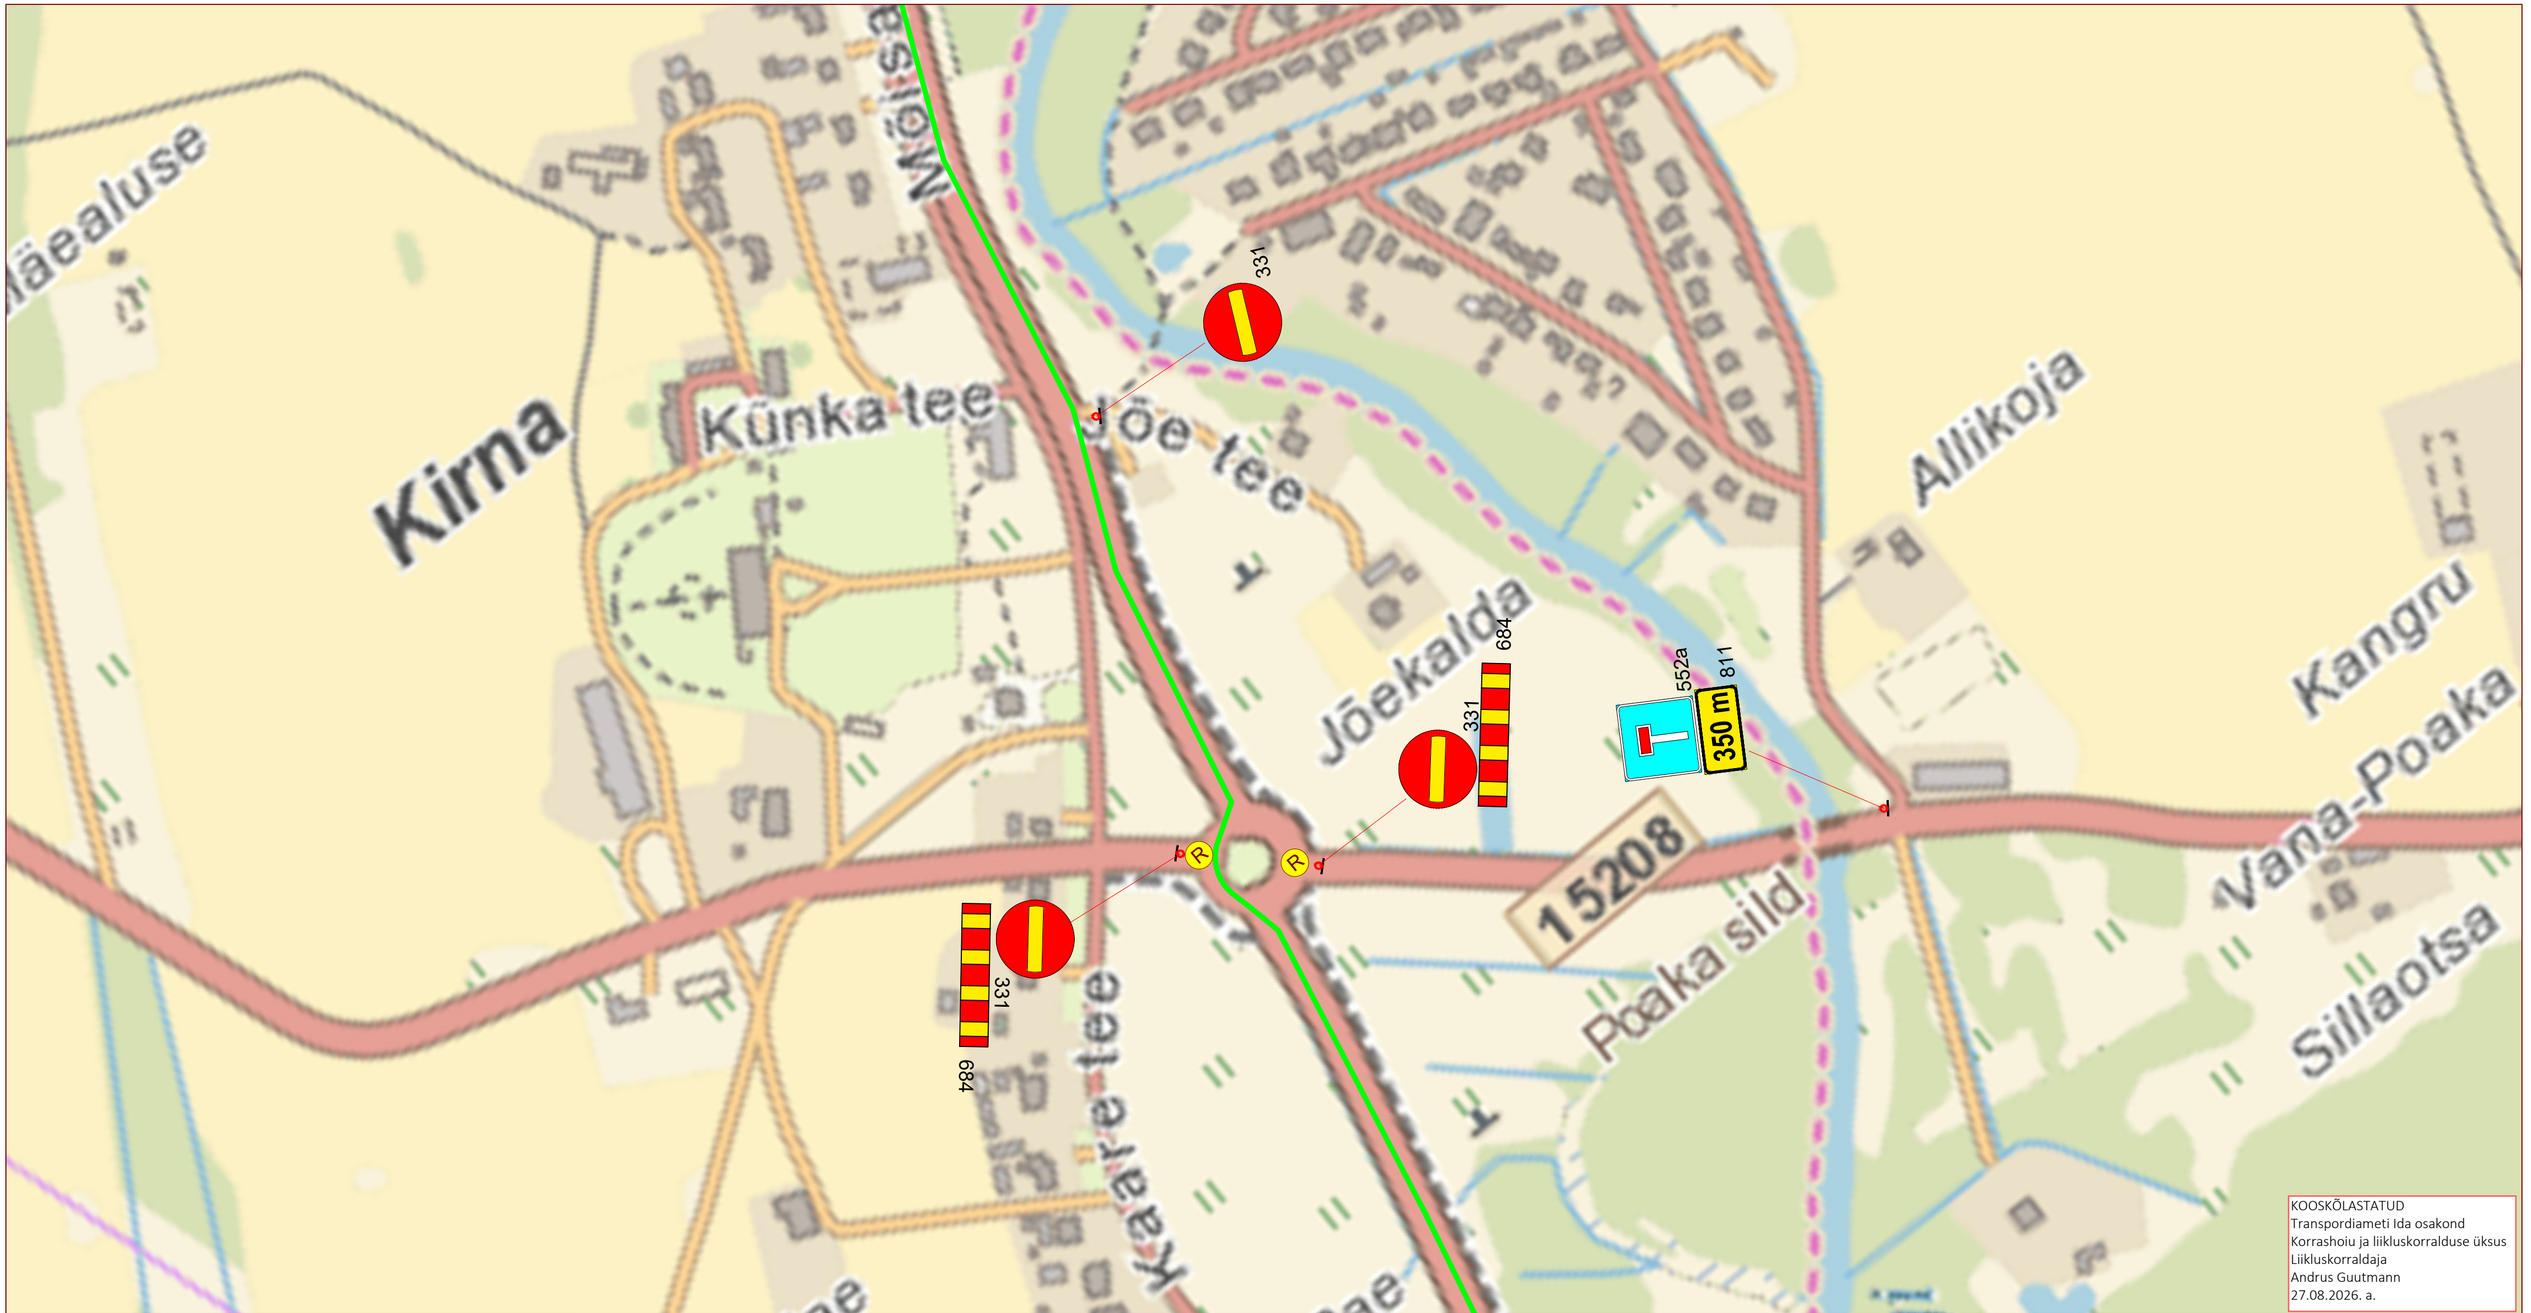

Lisa märkused:

1. **Tavaliikluseks ringtee suletud alates 27.09 kl. 10.30 kuni kl. 16.30.**

LEPPEMÄRGID

30 351 Paigaldatav ajutine liiklusmärk

Paide-Türi rahvajooksu teekond

R Reguleerija

WAYMARK
Kadaka tee 44a, 12915, Tallinn,
Telefon: +372 5285 852
E-post: Info@waymark.ee

Koostas:	V. Lehmus	
Kontrollis:	I. Vähi	

Tellija: Triatloniakadeemia MTÜ
Marin Merisalu
tel: +372 5907 4335

Projekti nimetus: Paide-Türi Rahvajooks 2026

Objekti asukoht: Riigitee 5 Pärnu-Rakvere-Sõmeru, Kirna küla, Türi vald, Järva maakond

Joonis: **Ajutise liikluskorraldusskeem**

Kuupäev: 18.08.2026

Töö nr: 26_165

Joonis nr: [nr-leht] 26165_4-(10)

Mõõtkava:

Aluskaart: Maa-amet 2023