


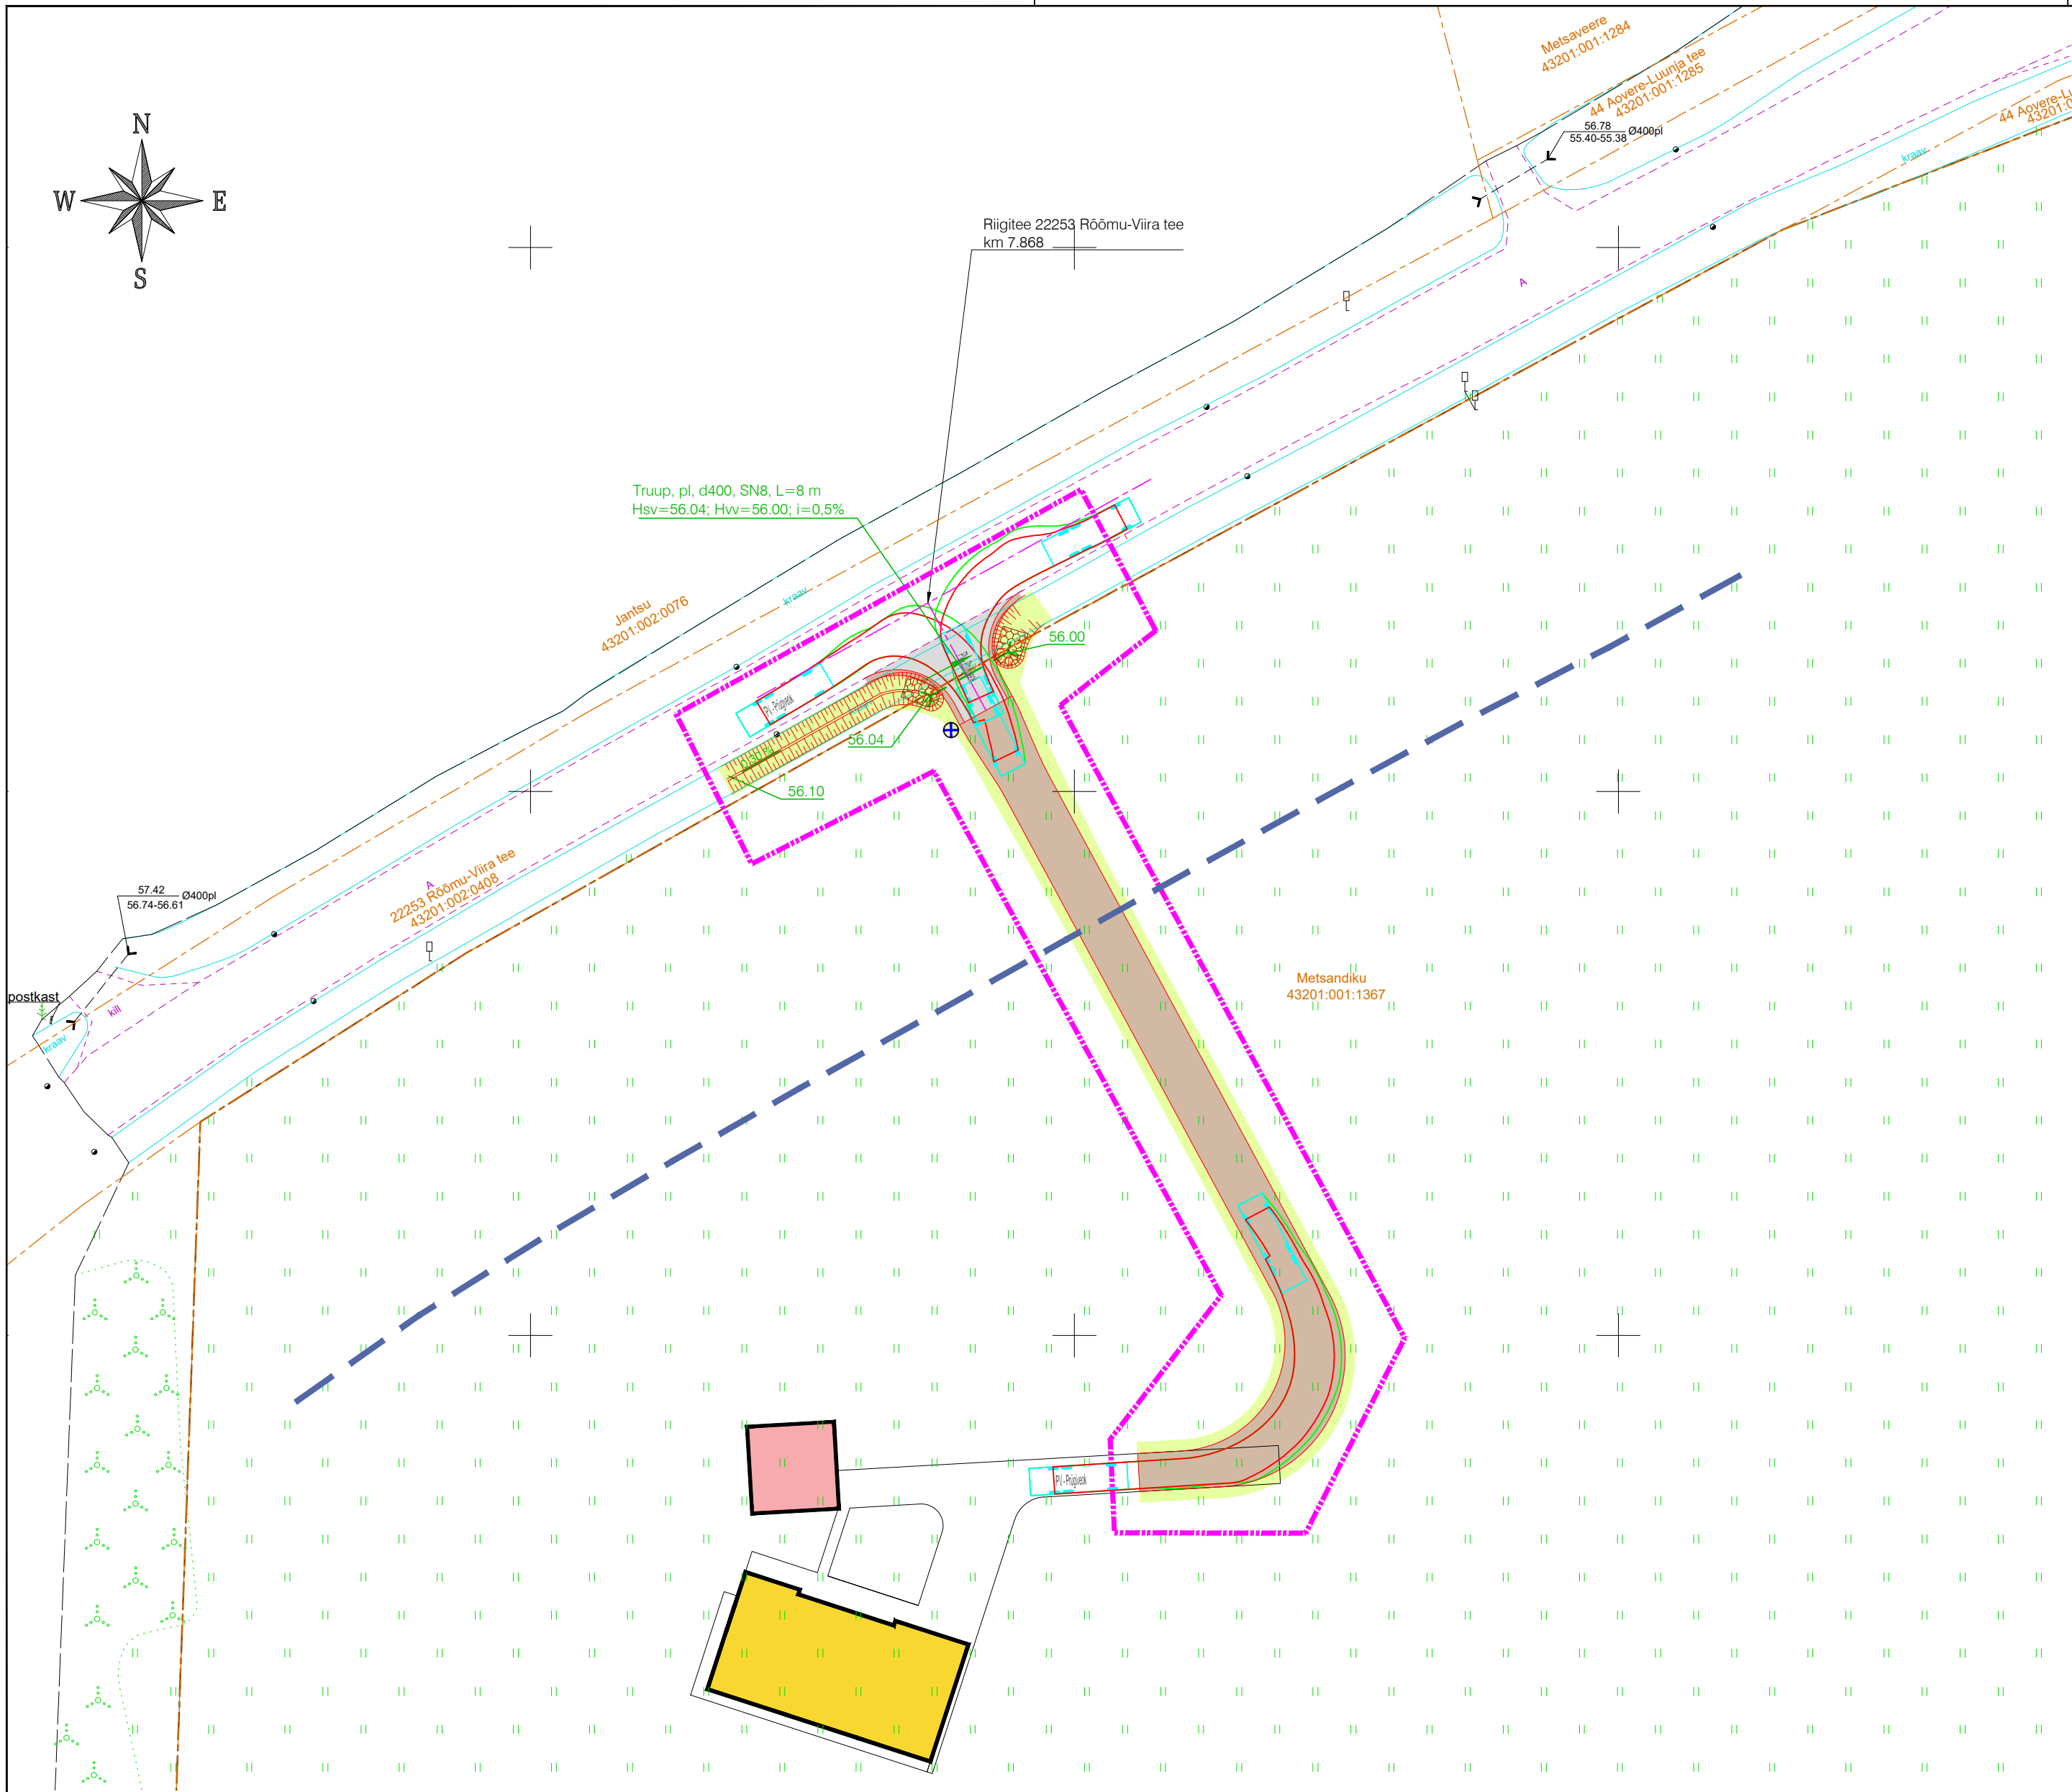

Arhitektuursed tingmärgid:

- Perspektiivne kavandatav hoone
- Perspektiivne võimalik abihoone asukoht
- Perspektiivne sissesõit ligipääsuteelt kavandatava hooneni

T-MODEL OÜ TINGMÄRGID:

	Töömahtude piir
	Kinnistupiir
	Riigitee 22253 teekaitsevöönd (30 m)
	Projekteeritud teetelg
	Projekteeritud tee servajoon
	Projekteeritud sõidutee 2-kordselt pinnatud freespurukatend
	Projekteeritud muru
	Projekteeritud killustikkatend
	Projekteeritud tugipeenar
	Projekteeritud likvideeritavad objektid
	Prügiauto ratta liikumisjälje joon (9 m)
	Prügiauto gabariidi liikumisjälje joon (9 m)
	Projekteeritud liiklusemärgi post
	Projekteeritud trupp munakivist päisekindlustusega
	Projekteeritud kraav (nõlvad 1:2)
	Projekteeritud tähispost (sinine)

M1						
Muudatused	Kuupäev	Muudatuste kirjeldus				
GEOALUS	Koostas:	Radiaan OÜ	Töö nr:	3532G26	Möödistatud:	31.03.2026
	Koordinaadid:	L-EST 97 süsteemis				
	Kõrgused:	EH2000 süsteemis				
T-Model OÜ reg nr 11270607 Lelle tn 24, Tallinn 11318 tel +372 606 1601 info@tmodel.ee www.tmodel.ee		Projekti nimi: Metsandiku kinnistu ristumiskoht			MTR reg nr: EEP003363 EPE001071 ELK000054 EEP001401	
Vastutav pädev isik	E. Valling	Projekti osa: Teed ja liikluskorraldus			Töö nr: 26028-3	Stadium: PP
Projekti juht	A. Veerpalu	Objekti asukoht: Tartu maakond, Luunja vald, Savikoja küla			Joonis koostatud / trükitud: 06.08.2026 / 06.08.2026	
		Joonise nimi: Asendiplaan			Mõõtkava: 1:500	
		Joonise faili nimi: 260283_PP_TL-4-30_v01_Asend.pdf			Joonise nr: TL-4-30	