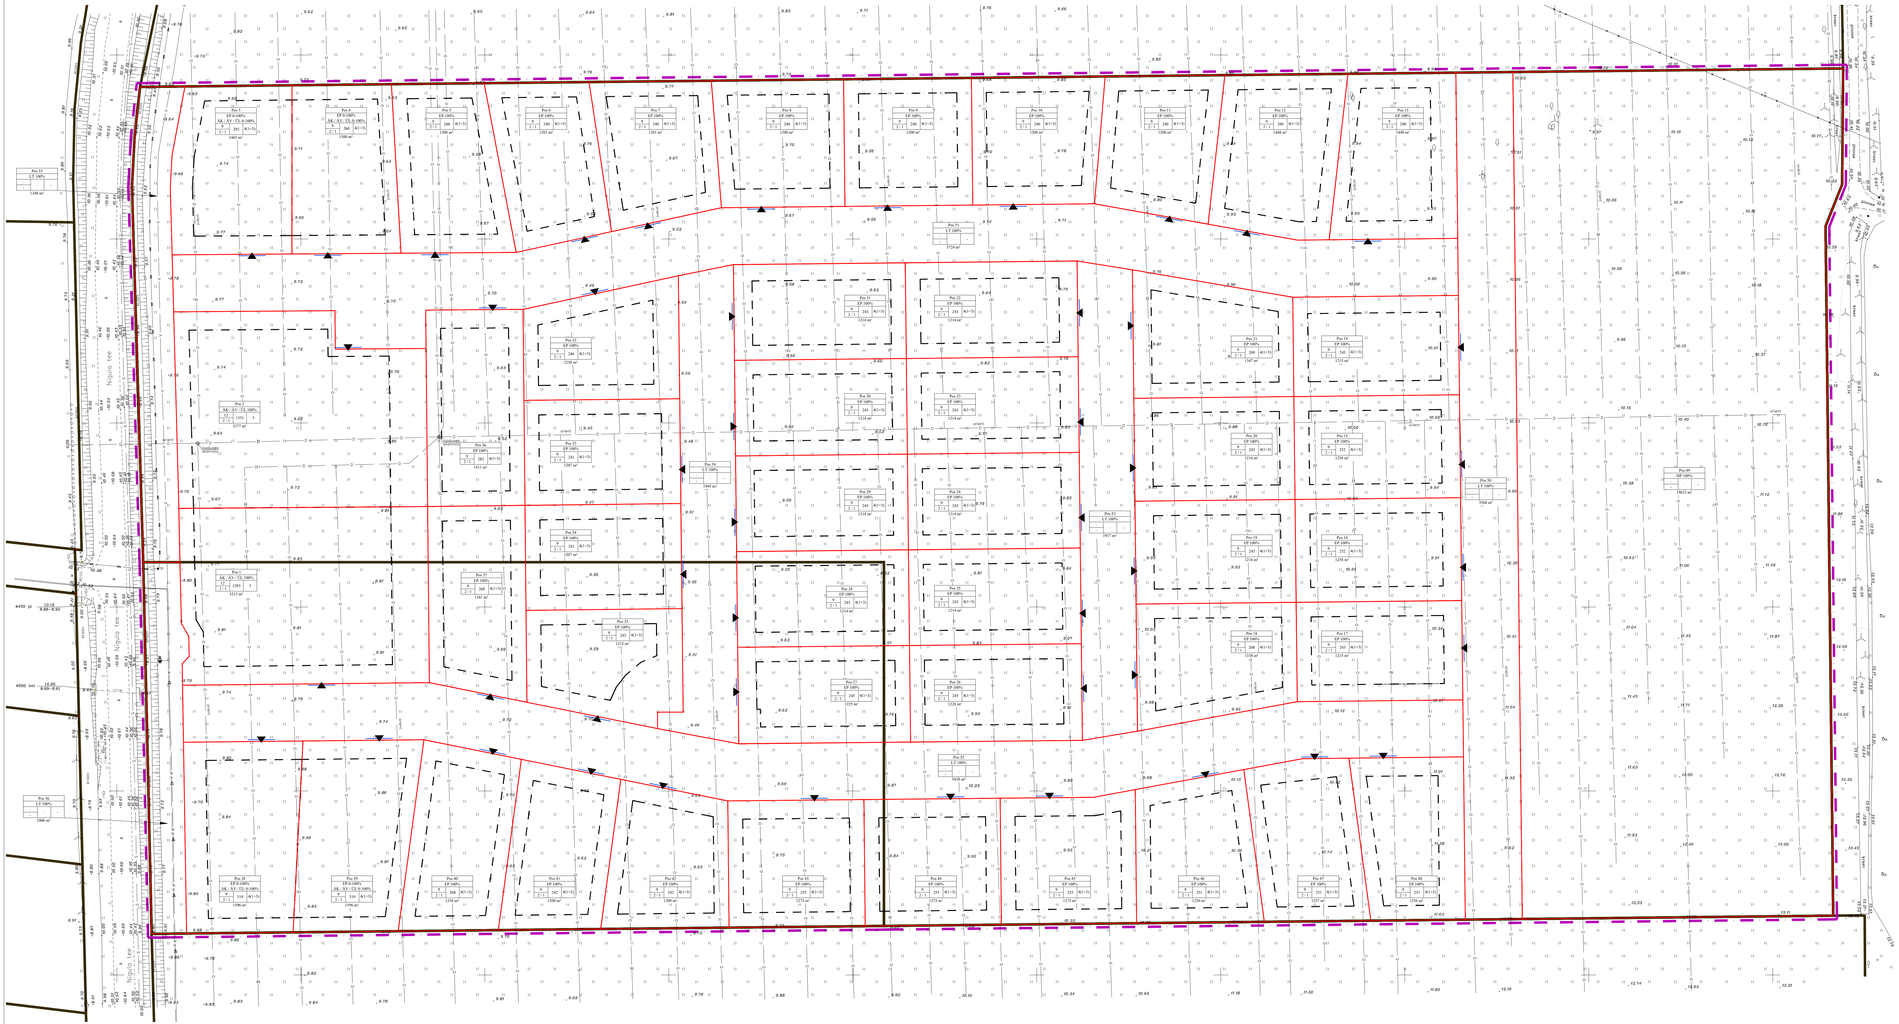

ANDMED KRUNTIDE MOODUSTAMISE KOHTA						
pos nr	krundi suhtes vii asukoht eritapsusik	planeeritud kasutamistihedus (ehitusõigus ja vaikimisi %)	krundi planeeritud suurus (m²)	moodustatav katastriüksus (number)	ühistranspordi kaugus (meetrites)	maakasutuse sihtotstarve (maakatte-klassid EKA)
1	-	Ä 100%	3213		-3213	M 100%
2	-	Ä 100%	3377		-3377	M 100%
3	-	E 0-100% Ä 0-100%	1465		-1465	M 100%
4	-	E 0-100% Ä 0-100%	1300		-1300	M 100%
5	-	E 100%	1300		-1300	M 100%
6	-	E 100%	1201		-1201	M 100%
7	-	E 100%	1201		-1201	M 100%
8	-	E 100%	1200		-1200	M 100%
9	-	E 100%	1200		-1200	M 100%
10	-	E 100%	1200		-1200	M 100%
11	-	E 100%	1200		-1200	M 100%
12	-	E 100%	1448		-1448	M 100%
13	-	E 100%	1448		-1448	M 100%
14	-	E 100%	1215		-1215	M 100%
15	-	E 100%	1258		-1258	M 100%
16	-	E 100%	1258		-1258	M 100%
17	-	E 100%	1215		-1215	M 100%
18	-	E 100%	1338		-1338	M 100%
19	-	E 100%	1216		-1216	M 100%
20	-	E 100%	1216		-1216	M 100%
21	-	E 100%	1347		-1347	M 100%
22	-	E 100%	1214		-1214	M 100%
23	-	E 100%	1214		-1214	M 100%
24	-	E 100%	1214		-1214	M 100%
25	-	E 100%	1214		-1214	M 100%
26	-	E 100%	1226		-1226	M 100%
27	-	E 100%	1225		-1225	M 100%
28	-	E 100%	1214		-1214	M 100%
29	-	E 100%	1214		-1214	M 100%
30	-	E 100%	1214		-1214	M 100%
31	-	E 100%	1214		-1214	M 100%
32	-	E 100%	1230		-1230	M 100%
33	-	E 100%	1207		-1207	M 100%
34	-	E 100%	1210		-1210	M 100%
35	-	E 100%	1215		-1215	M 100%
36	-	E 100%	1411		-1411	M 100%
37	-	E 100%	1341		-1341	M 100%
38	-	E 0-100% Ä 0-100%	1596		-1596	M 100%
39	-	E 0-100% Ä 0-100%	1596		-1596	M 100%
40	-	E 100%	1338		-1338	M 100%
41	-	E 100%	1209		-1209	M 100%
42	-	E 100%	1209		-1209	M 100%
43	-	E 100%	1273		-1273	M 100%
44	-	E 100%	1273		-1273	M 100%
45	-	E 100%	1273		-1273	M 100%
46	-	E 100%	1256		-1256	M 100%
47	-	E 100%	1257		-1257	M 100%
48	-	E 100%	1256		-1256	M 100%
49	-	Cm 100%	19633		-19633	M 100%
50	-	L 100%	3568		-3568	M 100%
51	-	L 100%	5724		-5724	M 100%
52	-	L 100%	5438		-5438	M 100%
53	-	L 100%	1917		-1917	M 100%
54	-	L 100%	1945		-1945	M 100%
55	-	L 100%	1348		-1348	M 100%
56	-	L 100%	1006		-1006	M 100%
KOKKU:			105714	3501706		

TINGMÄRGID

OLEMASOLEV

- KINNISTU PIIR
- 0,4kV ELEKTRIÕHULIIN (MADALPINGE)
- KESKPINGE MAAKAABELLIIN
- SIDEKAABEL
- DRENAAZITORUSTIK
- HÜDRANT (TIPPGEO OÜ töö nr 2023TG279 "Nigula tee tihiisvesiviigi ja -kanalisatsiooni torustiku II etapp ehitus. Vee, reovorkanalisatsiooni teostusjoonis" 31.07.2023)
- VEETORUSTIK (TIPPGEO OÜ töö nr 2023TG279 "Nigula tee tihiisvesiviigi ja -kanalisatsiooni torustiku II etapp ehitus. Vee, reovorkanalisatsiooni teostusjoonis" 31.07.2023)
- KANALISATSIOONI SURVETORUSTIK (TIPPGEO OÜ töö nr 2023TG279 "Nigula tee tihiisvesiviigi ja -kanalisatsiooni torustiku II etapp ehitus. Vee, reovorkanalisatsiooni teostusjoonis" 31.07.2023)

PLANEERITAV

- PLANEERINGUALA PIIR
- KRUNDI PIIR
- JUURDEPÄÄS KRUNDILE (täpsustub ehitusprojekti koostamisel)
- HOONESTUSALA

PLANEERITAVA KRUNDI ISIKUPÄRASUS NING OLULISEM INFO

1 - POSITSIOONI NUMBER
2 - KRUNDI KASUTAMISE SIHTOTSTARVE
3 - HOONE LUBATUD MAKSIMAALNE KÕRGUS MAAPINNAST
4 - LUBATUD MAKSIMAALNE KORRUSELISUS MAAPEALSE MAA-ALUNE)
5 - HOONE SUURIM LUBATUD EHITISALUNE PIND
6 - HOONE SUURIM LUBATUD ARV KRUNDIL
7 - PLANEERITUD KRUNDI PIND

KEHTIV MÄÄRATLETUD AJANI: 2023
KEHTIVUSAEG: 1. JAANUAR 2023 – 31. DETSEMBER 2023
KEHTIVUSE ALUSEK: MÄÄRUS
KEHTIVUSE LÕPP: KEHTETUSTAMISE TUNNUSEGA: 0 KEHTIV
LÕPPKUUPÄEV, MIS TULENEB KEHTIVUSE PIKENDAMISEST: 1 KEHTIV
KEHTIVUSE PIKENDAMISE ALUSEK: KEHTIVUSE PIKENDAMISE TUNNUSEGA: KEHTIV

TOP					Töö nr.	GD-23-100	LEHT 1 LEHTI 1
					JOONIS: MAAKOND, TOOS VALD, EANRÕSA KÜLA, LIIVAÕLLAU- JA MAAKAÕLLU		
MUUT	NIMI	ALLKIRI					
					ÄRI- JA ARENDUSJ., PROJEKTIJ. JA EHITUSJ.		Kontrollitud
OMANIK	e-Mets				Projekti juhtimine ja koordineerimine, Nr. 2012/0128		27.09.2024
					MAA-ALA PLAAN TEKNOVÕRKIDEGA JA KRUNDIJAOTUSEGA		MÕÕT- KAVA
TELLIJA	Ärarahvid, Ärirah 307						TYÖNR.

FERRYSAN	Ferrysan OÜ Mooksadi 14 76500 Saue linn Saue vald, Harjumaa Tel. 5302 1744 MTR reg nr.: EEP002230	Ehitusalal töö: OÜ Scanweld Ehitus
Maastikuarhitekt-ehitusprojektija: Riiu Efert		Töö nimetus ja aadress: Marjapõllu ja Liisapõllu kinnistute detailplaneering Pärnu maakond, Tori vald, Eametsa küla
Arhitekt: Janika Jürgenson (Tallinna Tehnika-ülikooli arhitektuuriteaduste diplom nr MH 00702)		Joonise nimetus: KRUNDIJAOTUS
		Staadium: DP
Kuupäev: 27.09.2024 a.	Mõõt: 1:500	Töö nr: DP 2-23
Joonis: 5	Joonised: 5	