


Paigaldus kinnisel meetodil kaablikaitsetorus D160, 1250N, 1.5m sügavusele.

KP maakaabel AHXAMK-W 3x240+35, KPL219520, L=1 823 / 1 838 m (trass/tegelik kulu).
Paigaldus 11258 Eilandvahe tee KM 1.38-2.5 lahtisel meetodil kaablikaitsetorus D160, 750N, 1.2m sügavusele.

24501:001:0192
Lõunakivi

11258 Eilandvahe tee

24504:008:0383
Kassiallika

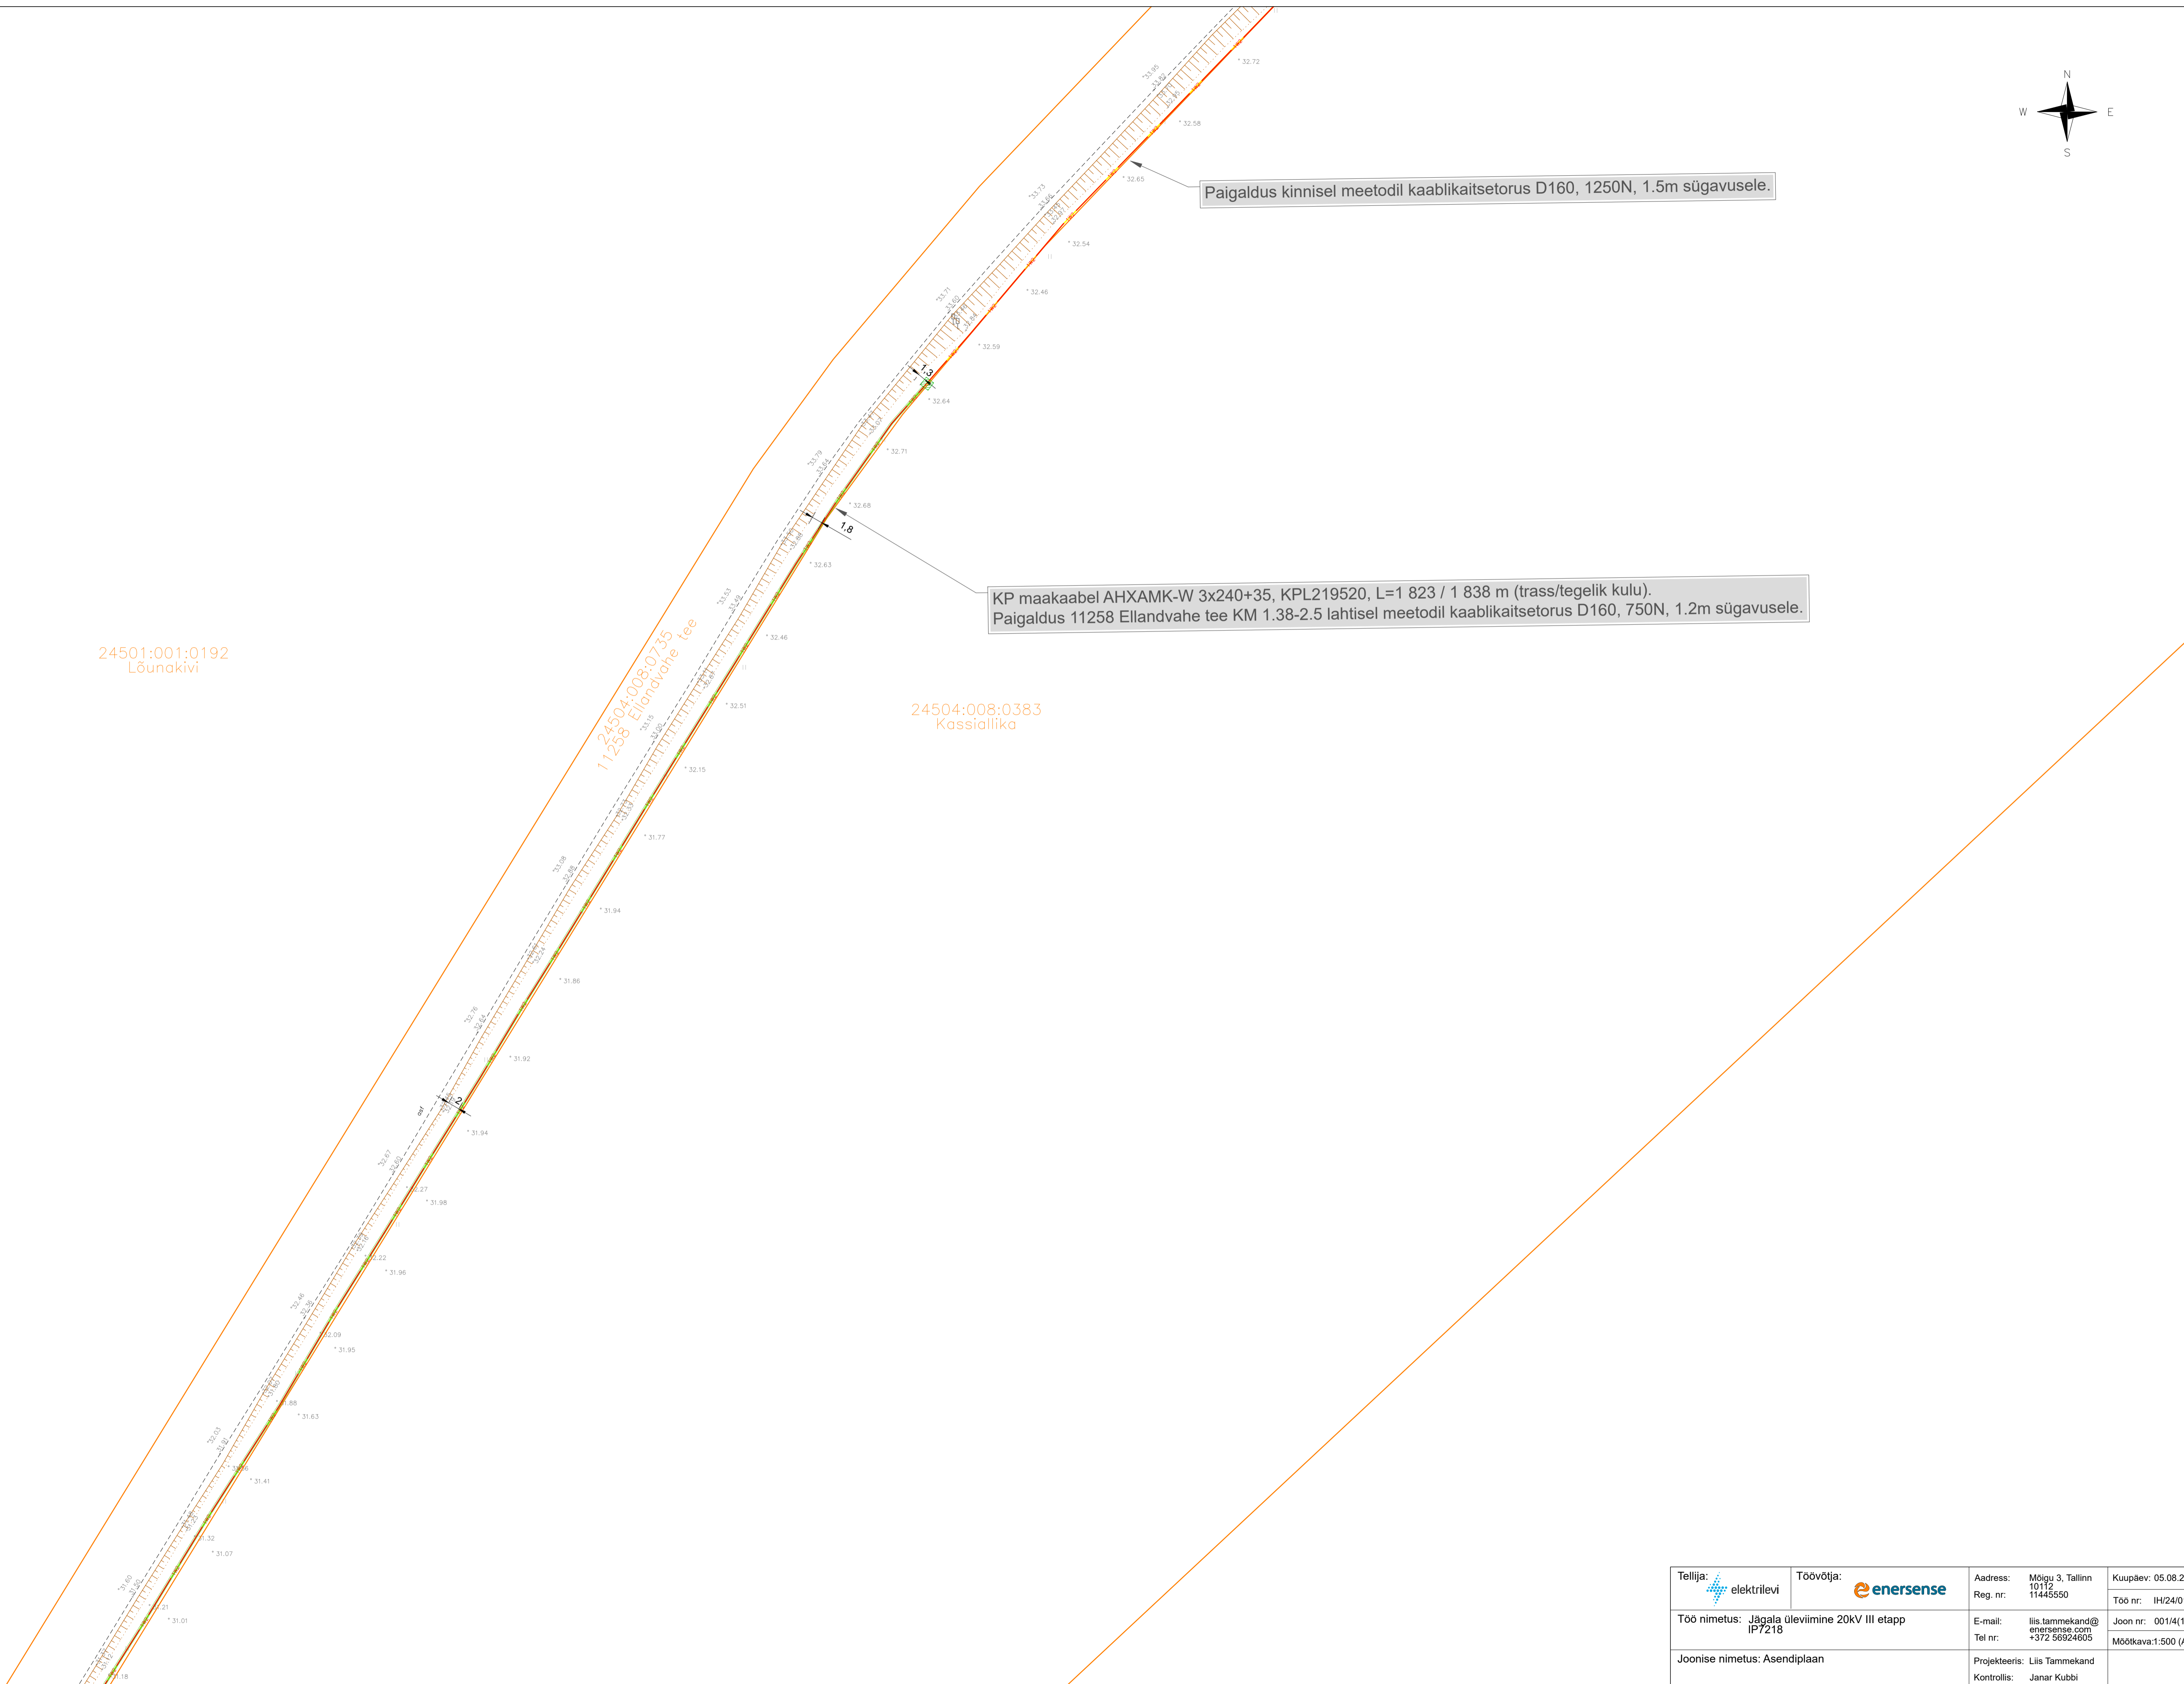

Tellija: elektrilevi	Töövõtja: enersense	Address: Mõigu 3, Tallinn 10112, 11445550	Kuupäev: 05.08.2024
Töö nimetus: Jägala üleviimine 20kV III etapp IP7218	E-mail: liis.tammekand@enersense.com, +372 56924605	Tel nr: +372 56924605	Töö nr: IH/24/011
Joonise nimetus: Asendiplaan	Projekteeris: Liis Tammekand	Kontrollis: Janar Kubbi	Joon nr: 001/4(11) Möötkava: 1:500 (A1)