1. KORRUSE PLAAN

PUŠKINI 26, NARVA

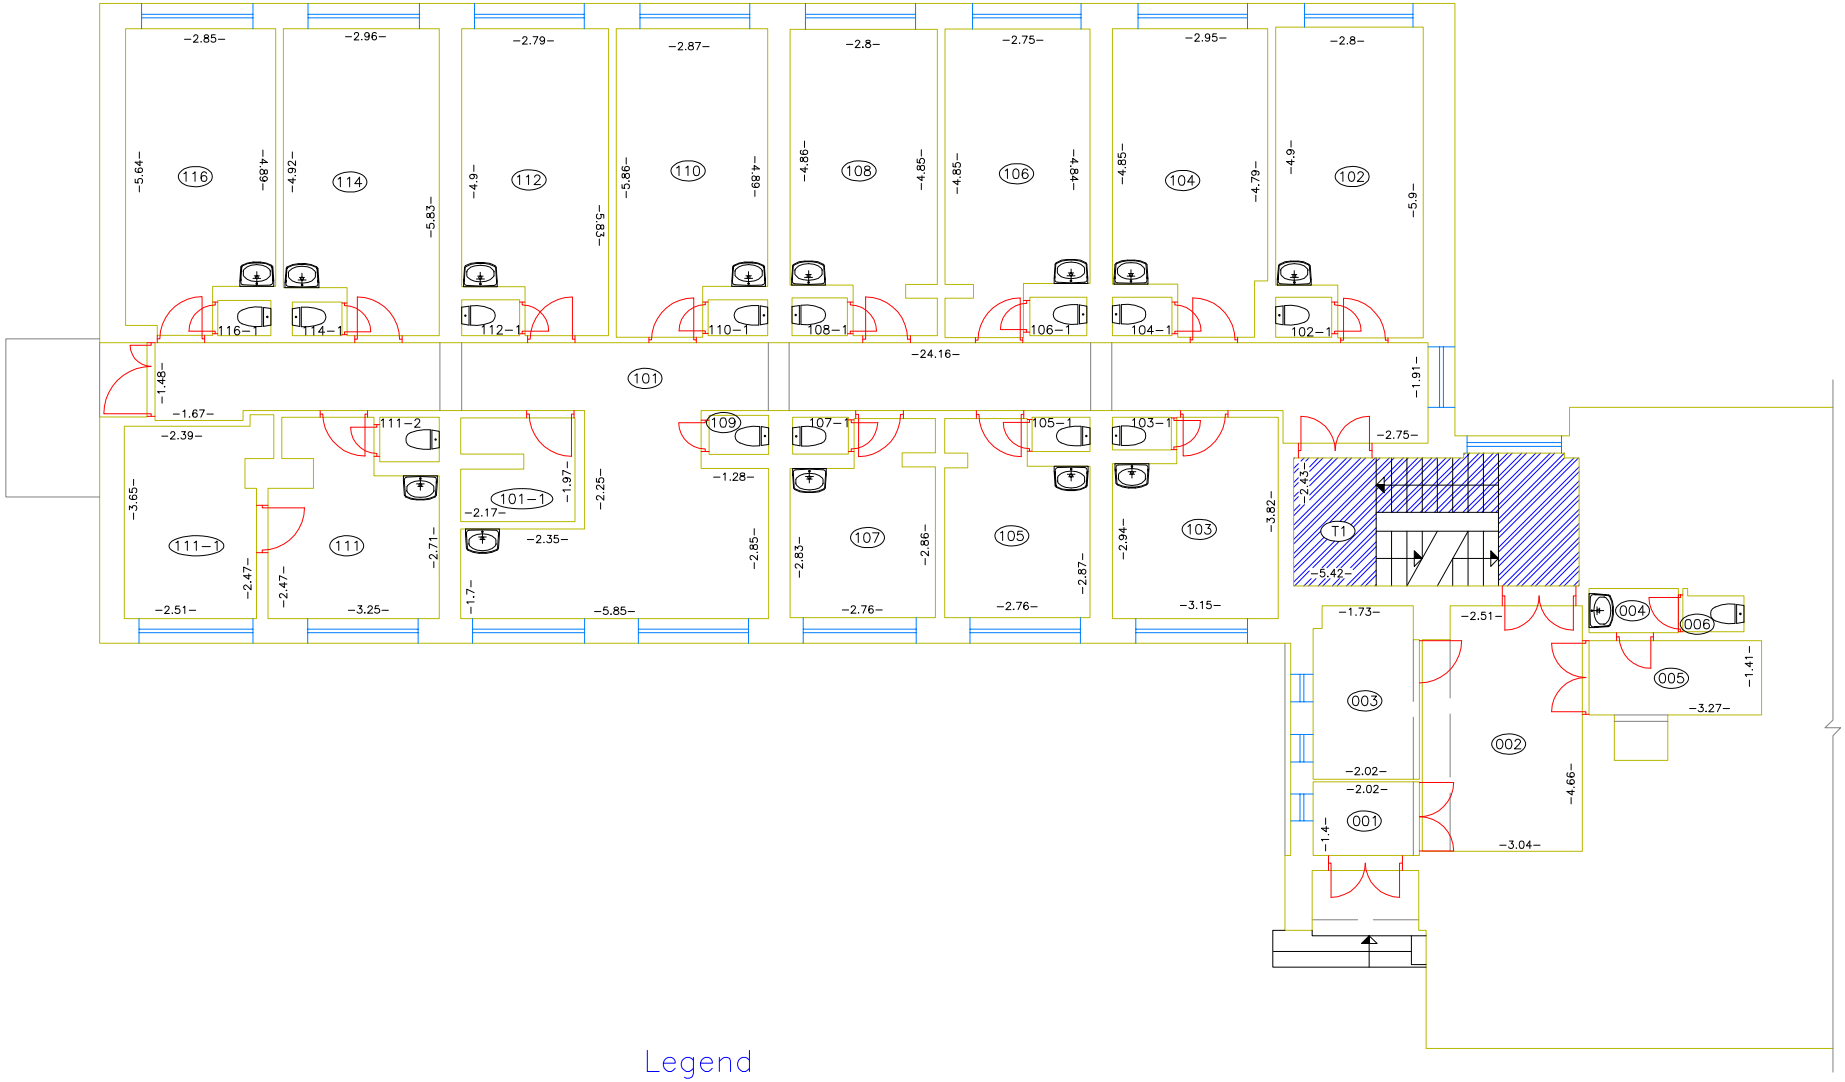

Legend

tehnilised ruumid ja vertikaalsed läbikäigud

PPA üüripind