


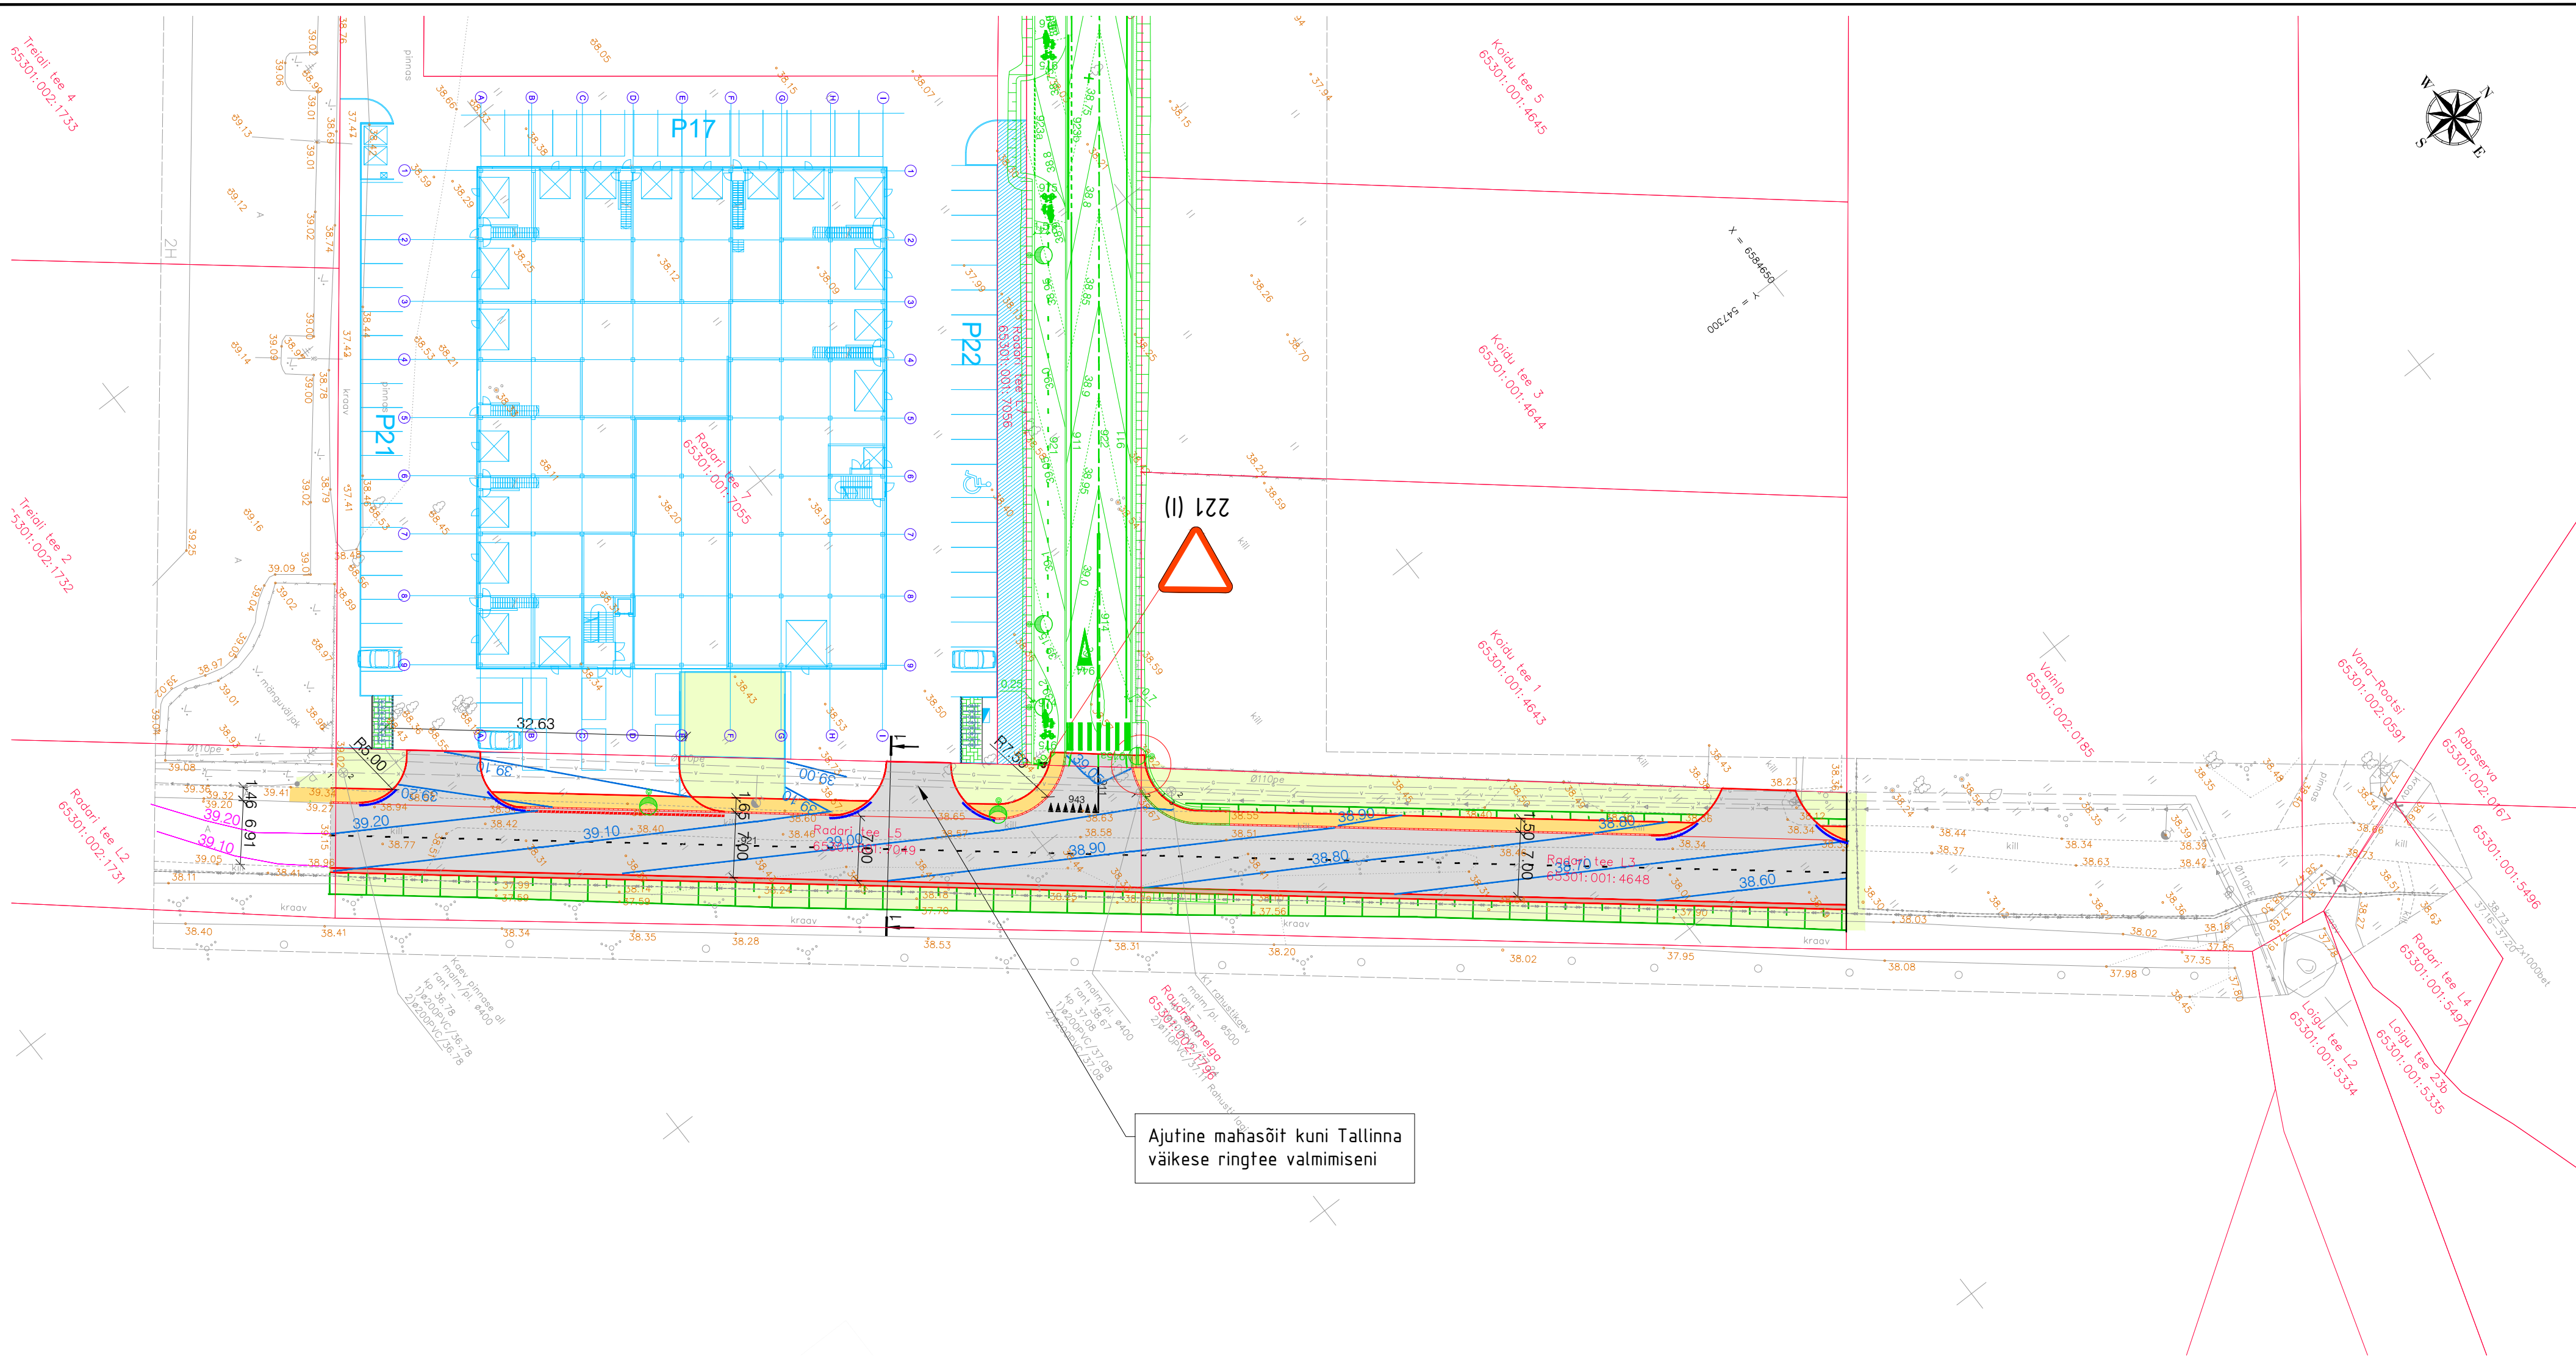

TINGMÄRGID

30

7.00

X

7.00

30

7.00

X

7.00

30

7.00

X

7.00

Projekteeritud "Sauki" DP lahendus

Detailplaneeringute lahendus

Projekteeritud "Tallinna Väike-Ringtee" lahendus

Projekteeritud katte serv

Projekteeritud sõidutee ab-katend Tüüp 1

Projekteeritud kõnnitee ab-katend Tüüp 2

Projekteeritud haljasalade murukate Tüüp 3

Projekteeritud killustikkatend

Projekteeritud nõlv

Projekteeritud sõidutee bet. äärekivi 150x290 (h=10 cm)

Projekteeritud sõidutee äärekivi 150x290 (h=2 cm)

Projekteeritud sõidutee äärekivi 150x290 (h=0 cm)

30

351

Projekteeritud liiklusmärk (suurusgrupiga)

Projekteeritud liikluskärgi post

924

Projekteeritud teekattemärgistus joone koodiga

TV valgusti, metallmast, jaland, konsool

7.00

Projekteeritud horisontaal

7.00

Olemasolev horisontaal

Ajutine maasõit kuni Tallinna väikese ringtee valmimiseni

viavelo		TELLIJA		T.A.K Ehitus OÜ, Mõdriku, Vinni vald, Lääne-Virumaa	
INSENERIBÜROO		PROJEKT		Radari tee ehitamine	
OBJEKT		Radari tee, Peetri alevik, Rae vald, Harjumaa			
PROJEKTEERIS	VASTUTAV	STAADIUM	JÕONISE NIMI		TÖÖ NR
S. Oja	J. Viitmann	Põhiprojekt	Asendiplaan koos vertikaalplaneeringuga		0622
KUUP.		04.04.2025	MÕÕTKAVA	1:500	JOONISE NR
				4-01	REV
					0

ViaVelo Inseneribüroo OÜ, reg.kood 11712139, Magasini 29a-18, 10138 Tallinn, Tel: 5172192, info@viavelo.ee, www.viavelo.ee, MTR: EEK001192, EPE001115, ELK000063, EEP003424