





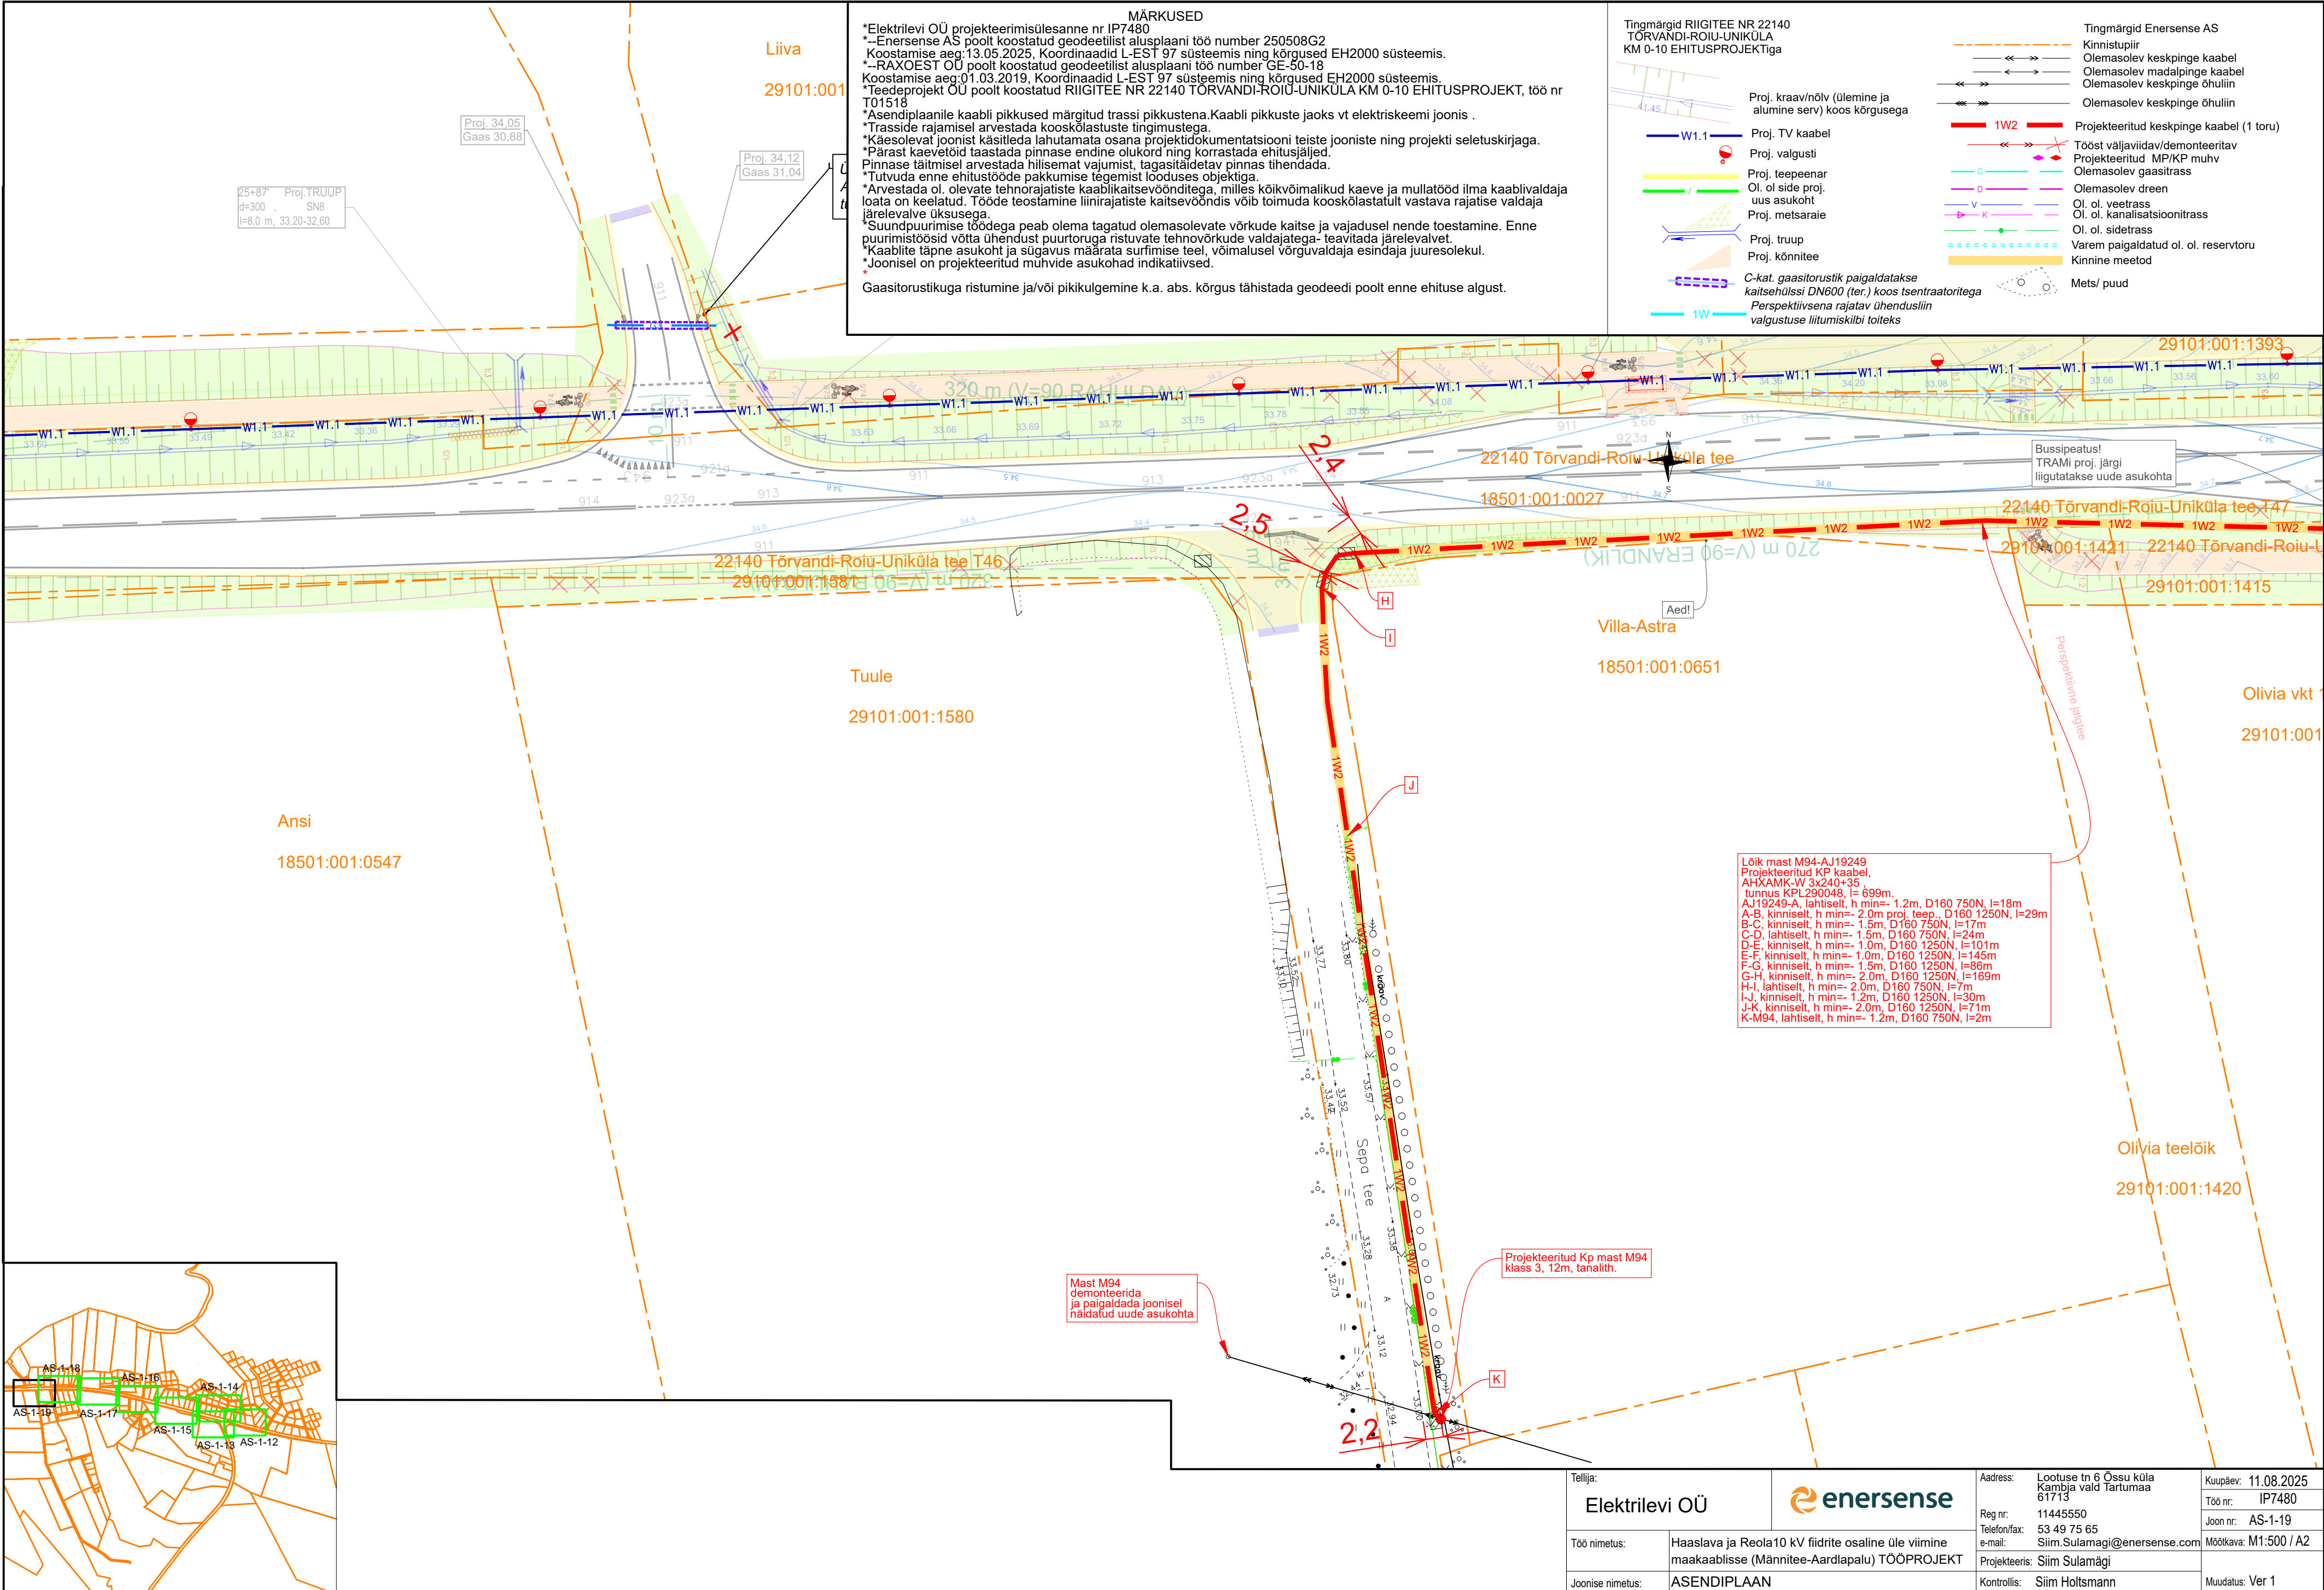

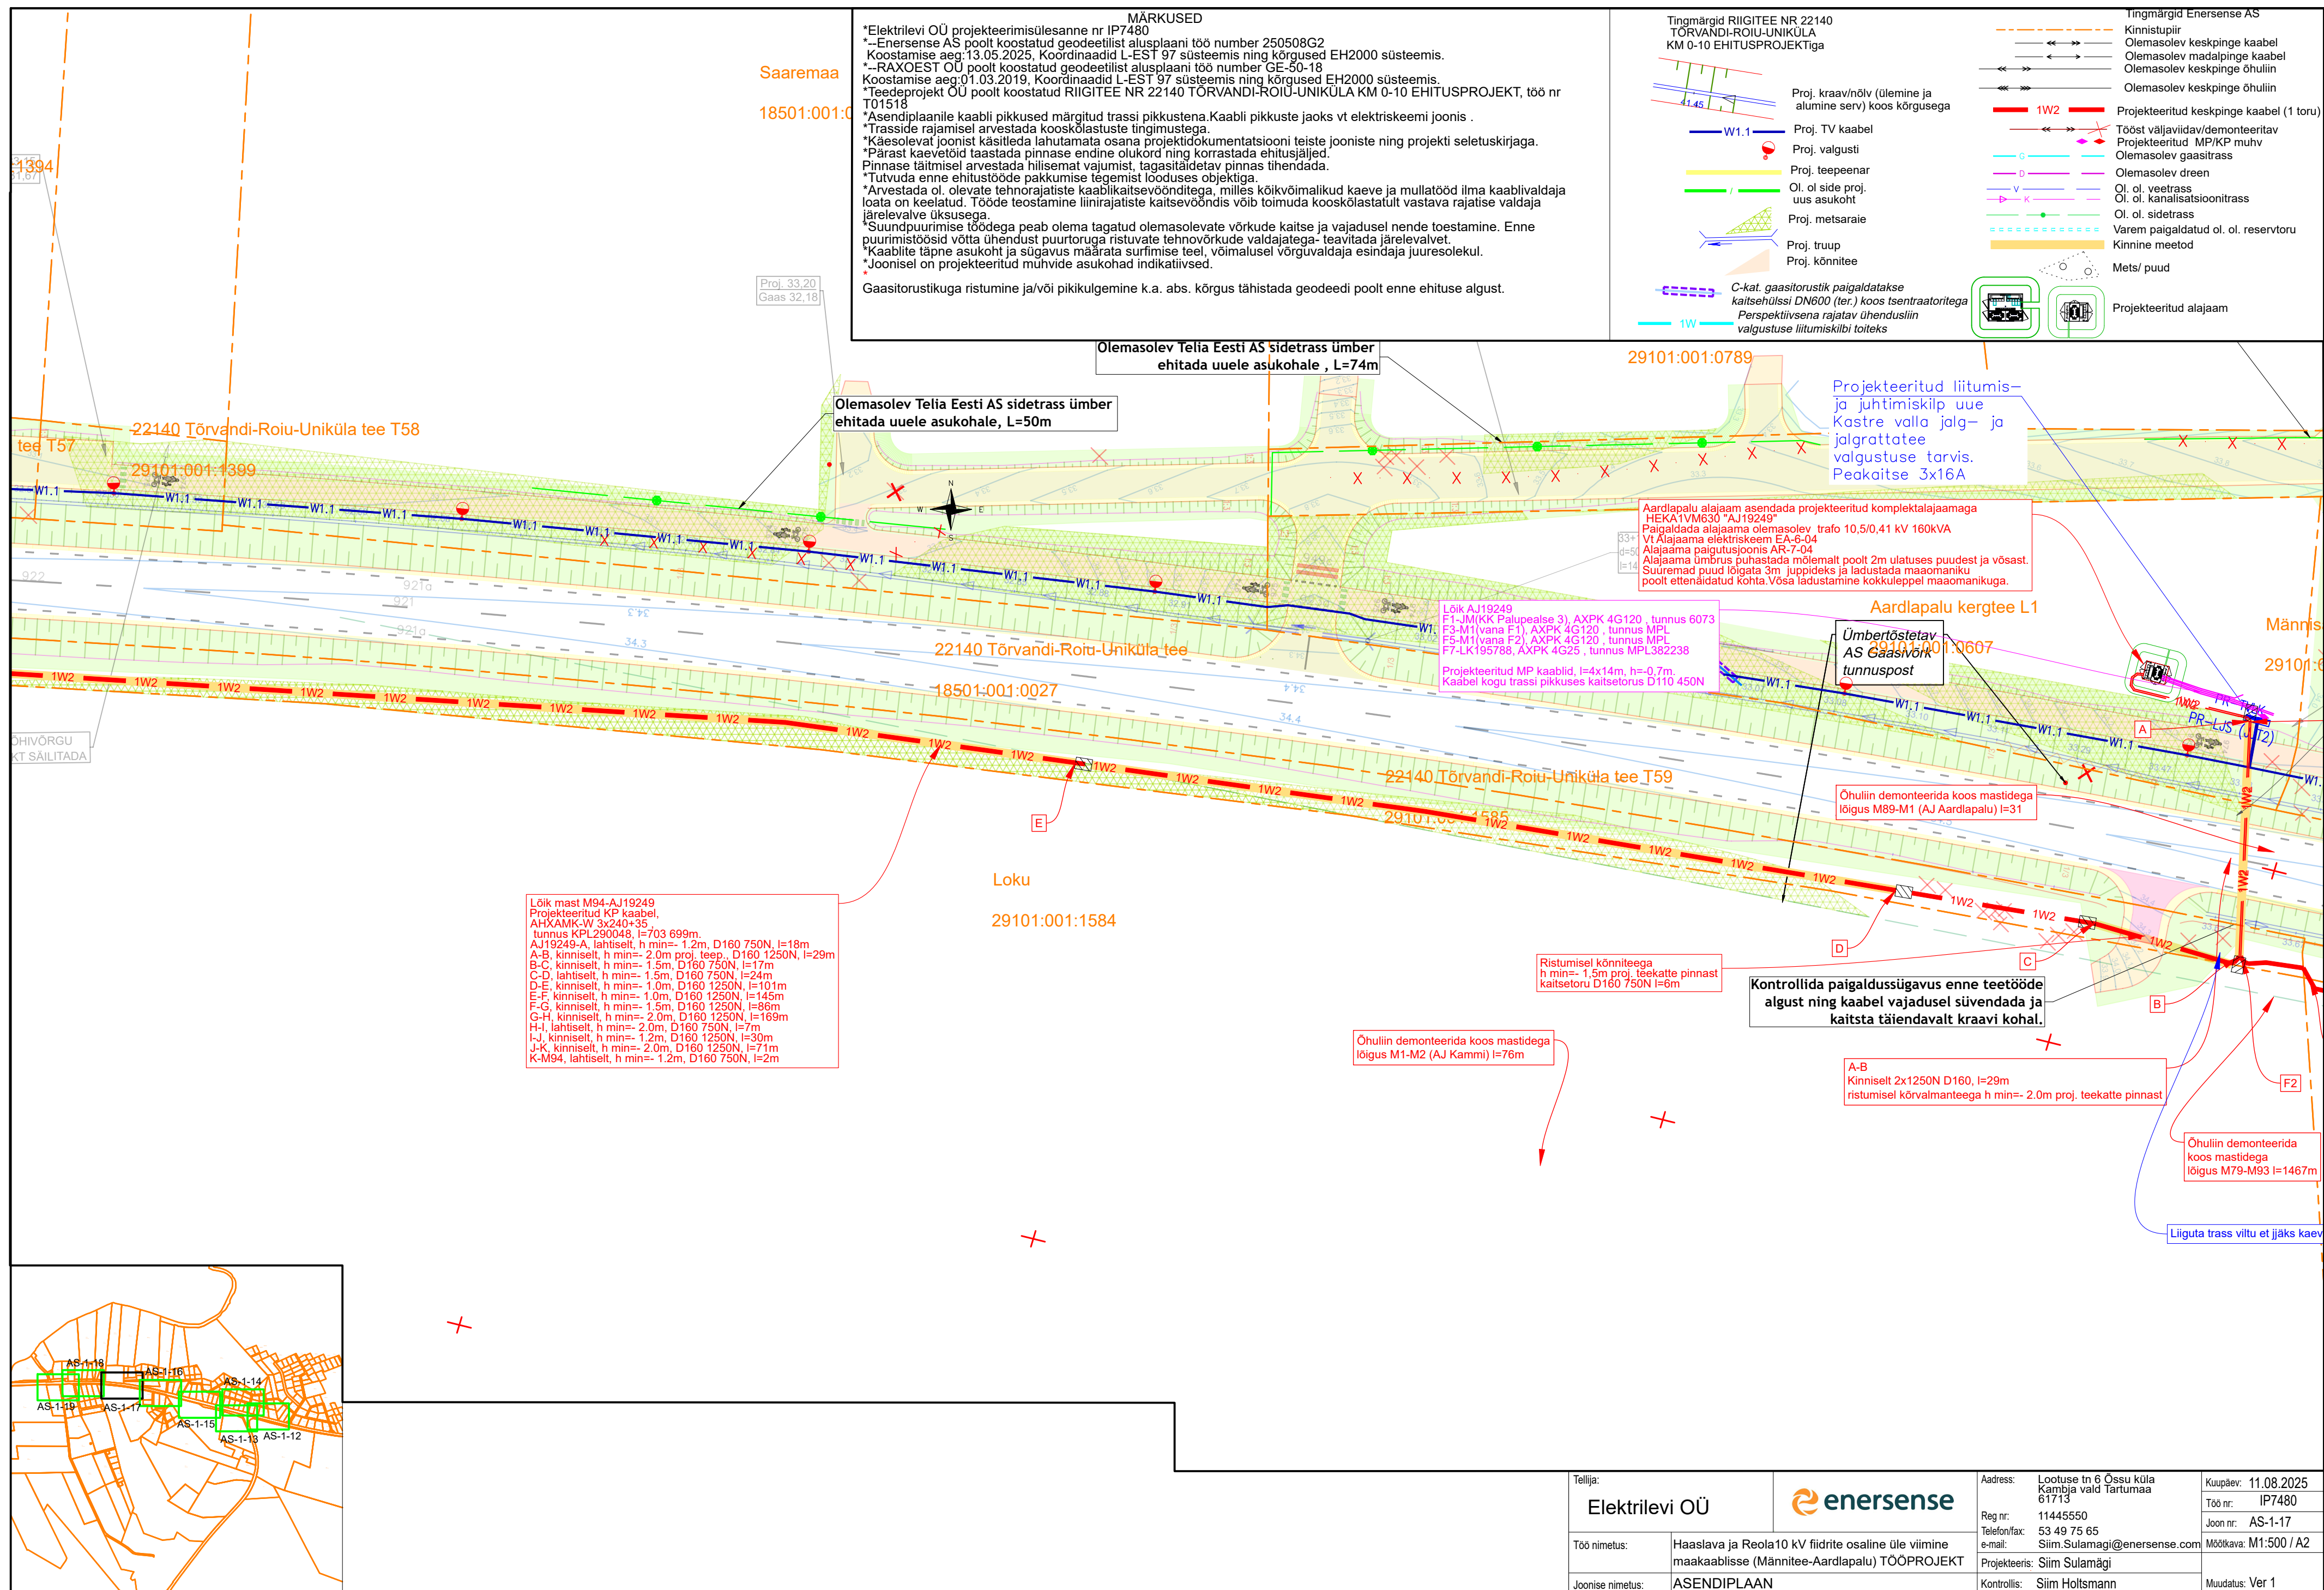

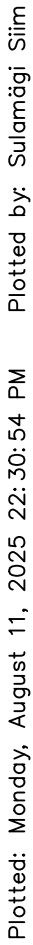

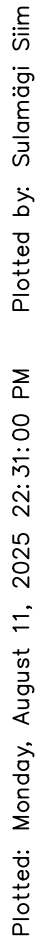

MÄRKUSED

*Elektrilevi OÜ projektierimisülesanne nr IP7480

*-Enersense AS poolt koostatud geodeetilis alusplaani töö number 250508G2

Koostamise aeg:13.05.2025, Koordinaadid L-EST 97 süsteemis ning kõrgused EH2000 süsteemis.

*-RAXOEST OÜ poolt koostatud geodeetilis alusplaani töö number GE-50-18

Koostamise aeg:01.03.2019, Koordinaadid L-EST 97 süsteemis ning kõrgused EH2000 süsteemis.

*Töödeprojekt OÜ poolt koostatud RIIGITEE NR 22140 TÕRVANDI-ROIU-UNIKÜLA KM 0-10 EHITUSPROJEKT, töö nr T01518

*Asendiplaanile kaabli pikkused märgitud trassi pikkustena.Kaabli pikkuste jaoks vt elektriskeemi joonis .

*Trasside rajamisel arvestada kooskõlastuste tingimustega.

*Käesolevat joonist käsitleda lahutamata osana projektidokumentatsiooni teiste jooniste ning projekti seletuskirjaga.

*Parast kaevetööd taastada pinnase endine olukord ning korrastada ehitusjäljed.

Pinnase täitmisel arvestada hilisemat vajumist, tagasitõrjumist pinnas tihendades.

*Tutvuda enne ehitustööde pakkumise tegemist looduses objektiga.

*Arvestada ol. olevate tehnoarvaste kaablikaitsesüsteemidega, milles kõikvõimalikud kaevetööd ilma kaablivaldaja loata on keelatud. Tööde teostamine liinirajatiste kaitsesüsteemis võib toimuda kooskõlastatult vastava rajatise valdaja järelevalve üksusega.

*Suundpuurimise töödega peab olema tagatud olemasolevate võrkude kaitse ja vajadusel nende toetamine. Enne puurimistööd võtta ühendust puuritoruga ristuvate tehnovõrkude valdajatega- teavitada järelevalvet.

*Kaablite täpne asukoht ja sügavus määrata surfimise teel, võimalusel võrguvaldaja esindaja juuresolekul.

*Joonisel on projekteeritud muhvide asukohad indikatiivsed.

Gaasitorustikuga ristumine ja/või pikikulgumine k.a. abs. kõrgus tähistada geodeedi poolt enne ehituse algust.

Tingimärgid RIIGITEE NR 22140
TÕRVANDI-ROIU-UNIKÜLA
KM 0-10 EHITUSPROJEKTiga

Proj. kraav/nõlv (ülemine ja
alumine serv) koos kõrgusega

Proj. TV kaabel

Proj. valgusti

Proj. teepenaar

Ol. ol. side proj.
uus asukoht

Proj. metsaraie

Proj. trüüp

Proj. kõnnitee

C-kat. gaasitorustik paigaldamiseks
kaitsehülssi DN600 (ter.) koos tsentraatoritega

Perspektiivsena rajatav ühendusliin
valgustuse liitumiskilbi toiteks

Tingimärgid Enersense AS

Kinnistupiir

Olemasolev keskpinge kaabel

Olemasolev madalpinge kaabel

Olemasolev keskpinge õhuliin

Olemasolev keskpinge õhuliin

Projekteeritud keskpinge kaabel (1 toru)

Tööst väljaviidav/demonteeritav
Projekteeritud MP/KP muhv

Olemasolev gaasitrass

Olemasolev dreen

Ol. ol. veetrass


Ol. ol. kanalisatsioonitrass

Ol. ol. sidetrass

Varem paigaldatud ol. ol. reservtoru


Kinnine meetod

Mets/ puud

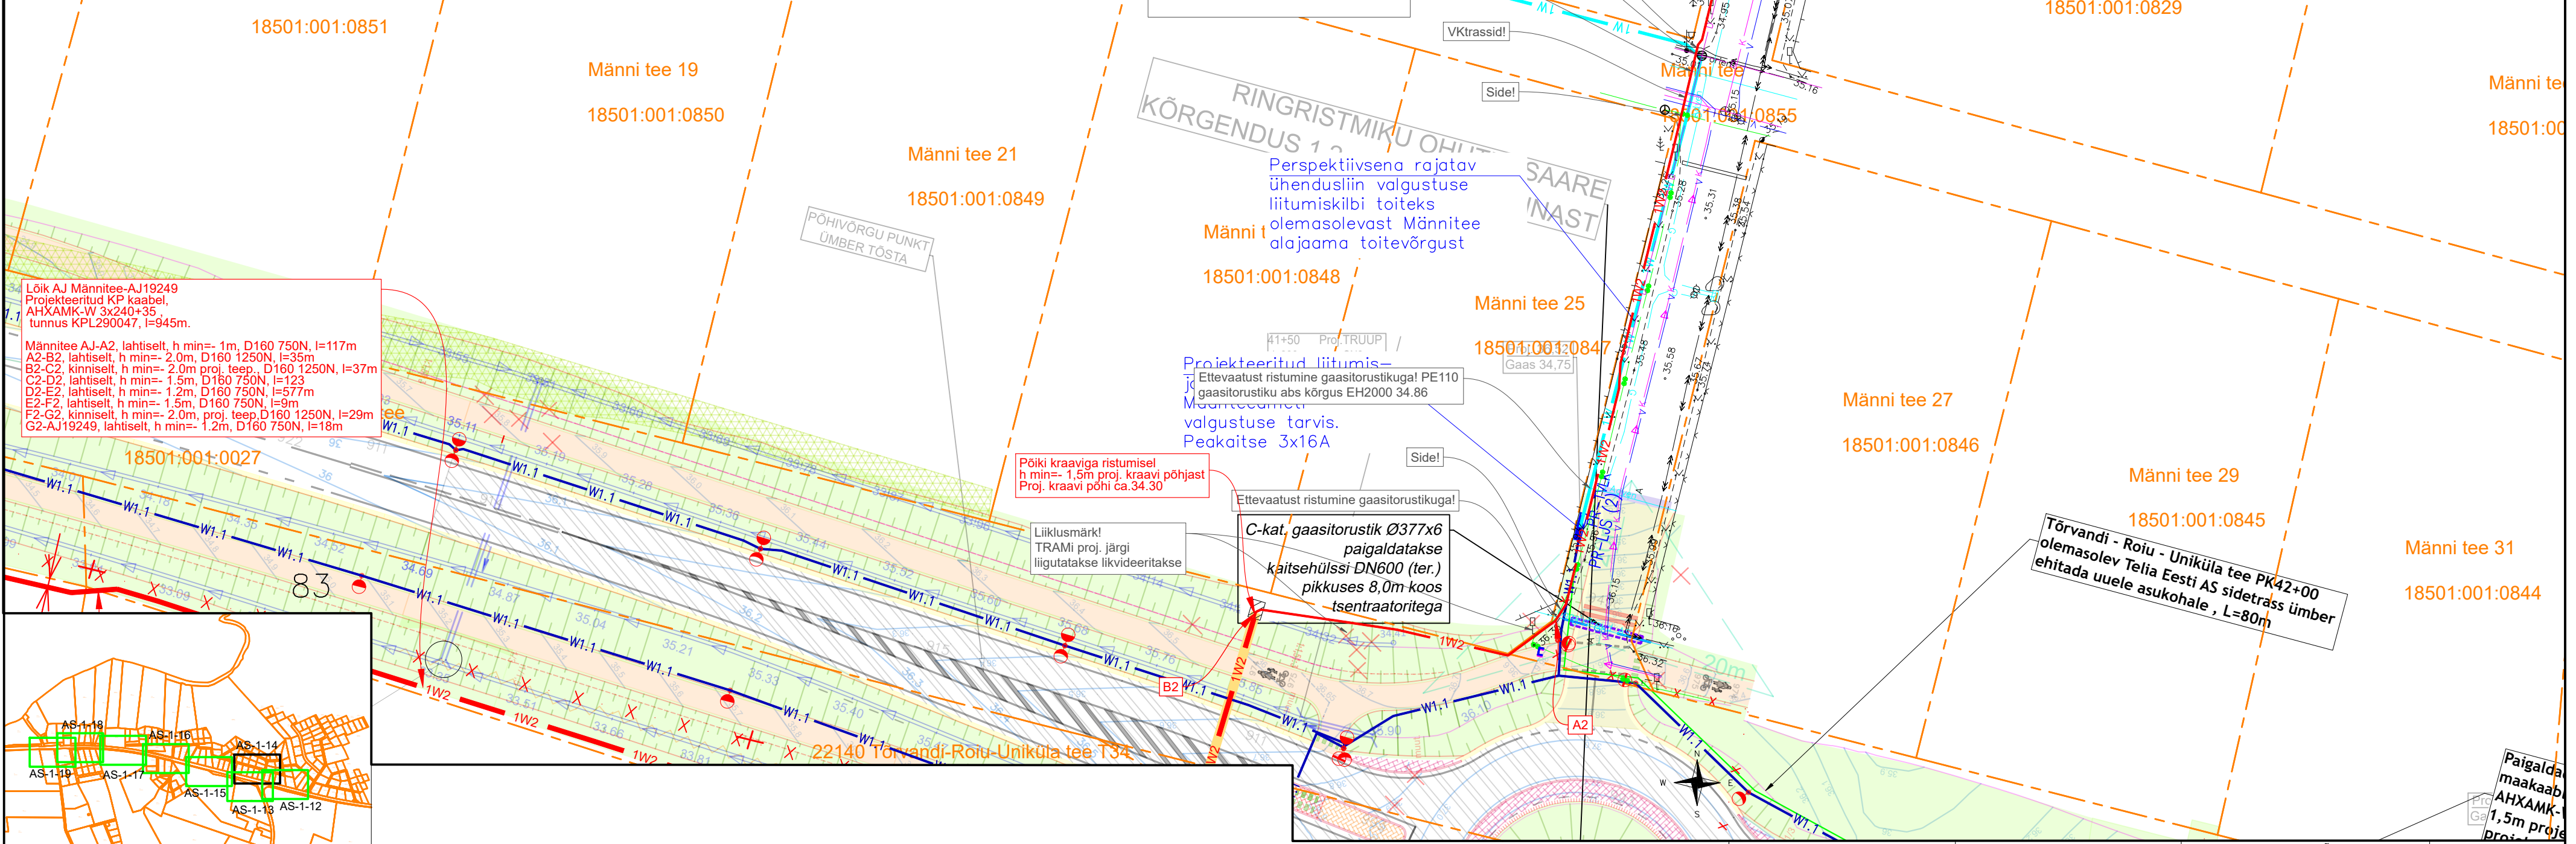

Lõik AJ Männitee-AJ19249
Projekteeritud KP kaabel,
AHXAMK-W 3x240+35
tunnus KPL290047, l=945m.

Männitee AJ-A2, lahtiselt, h min=- 1m, D160 750N, l=117m
A2-B2, lahtiselt, h min=- 2.0m, D160 1250N, l=35m
B2-C2, kinniselt, h min=- 2.0m proj. teep. D160 1250N, l=37m
C2-D2, lahtiselt, h min=- 1.5m, D160 750N, l=123
D2-E2, lahtiselt, h min=- 1.2m, D160 750N, l=577m
E2-F2, lahtiselt, h min=- 1.5m, D160 750N, l=9m
F2-G2, kinniselt, h min=- 2.0m, proj. teep. D160 1250N, l=29m
G2-AJ19249, lahtiselt, h min=- 1.2m, D160 750N, l=18m

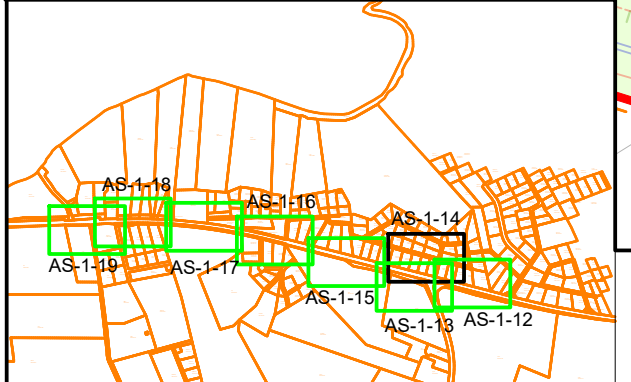

Tellija:		Elektrilevi OÜ		Address: Loojuse tn 6 Össu küla Kambja vald Tartumaa 61713		Kuupäev: 11.08.2025	
Töö nimetus:		Haaslava ja Reola10 kV fiidrite osaline üle viimine		Reg nr: 11445550		Töö nr: IP7480	
Joonise nimetus:		ASENDIPLAAN		Telefon/fax: 53 49 75 65		Joon nr: AS-1-14	
				e-mail: Siim.Sulamagi@enersense.com		Mõõtkava: M1:500 / A2	
				Projekteeris: Siim Sulamagi		Muudatus: Ver 2	
				Kontrollis: Siim Hollsmann			

