


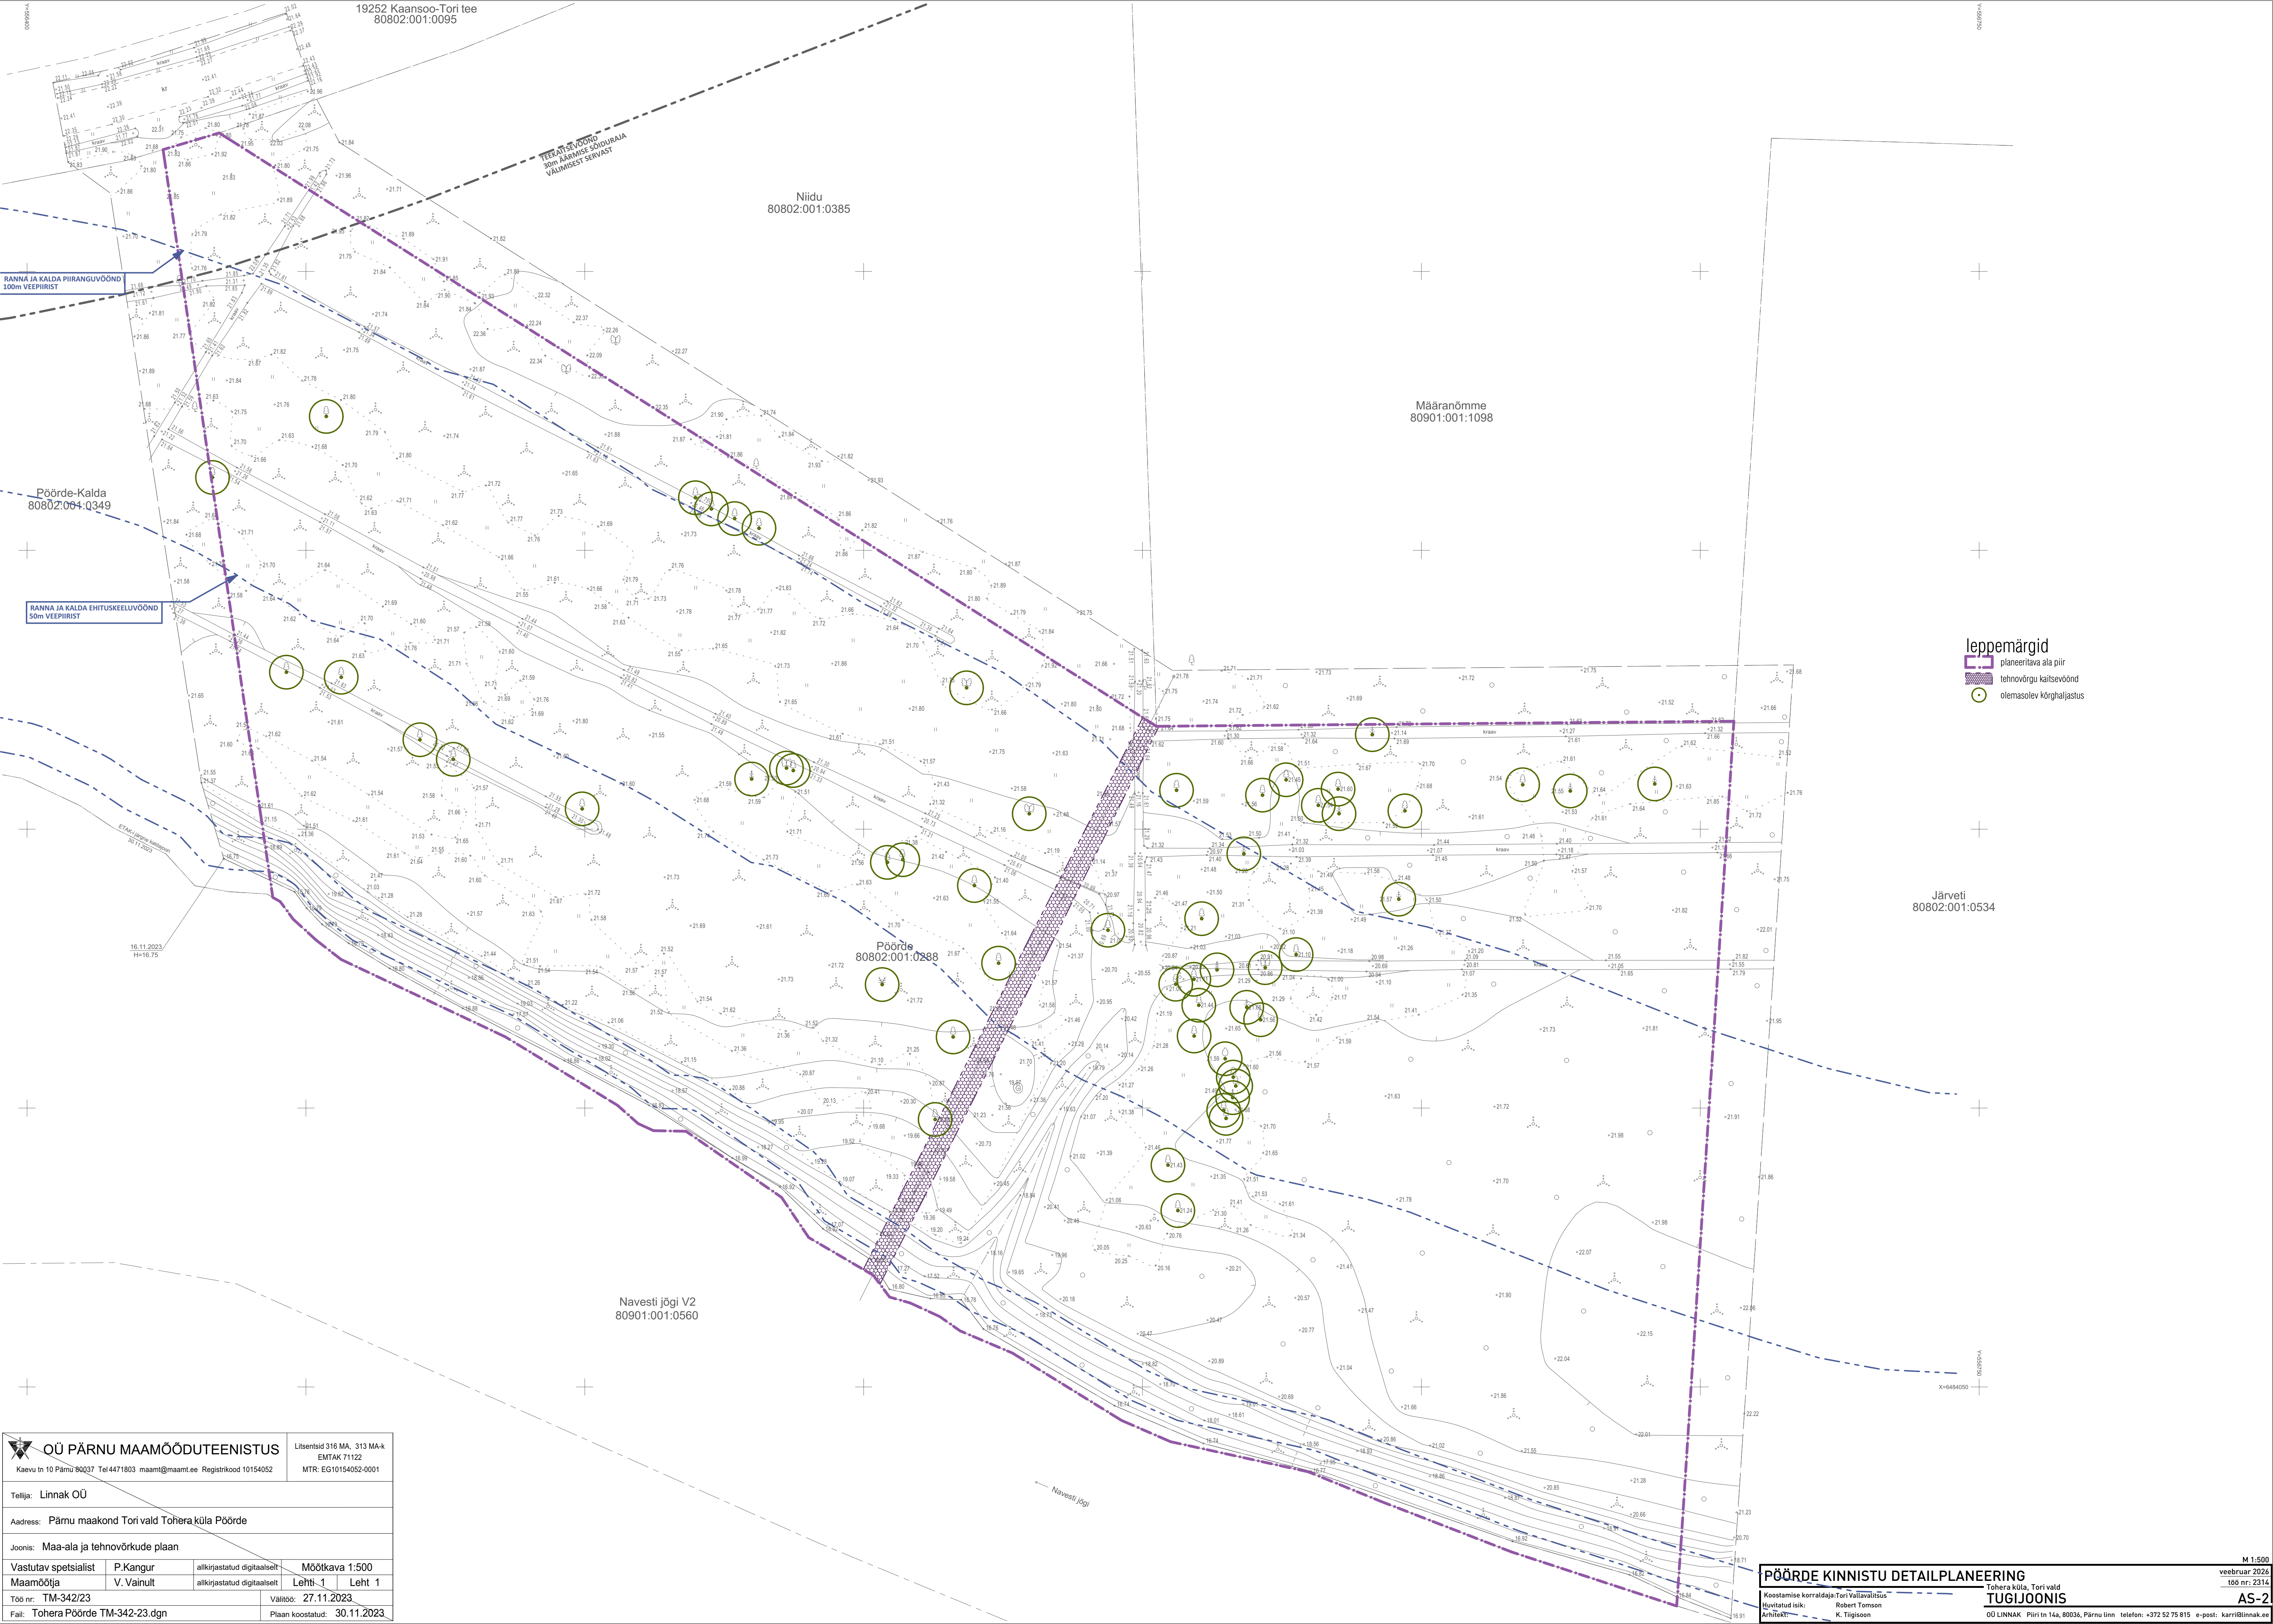

**OÜ PÄRNU MAAMÖÖDUTEENISTUS**
Kaevu tn 10 Pärnu 80037 Tel 4471803 maam@maamt.ee Registrikood 10154052

Litsentsid 316 MA, 313 MA-k
EMTAK 71122
MTR: EG10154052-0001

Tellijä: Linnak OÜ

Address: Pärnu maakond Tori vald Tohera küla Pöörde

Joonis: Maa-ala ja tehnovõrkude plaan

Vastutav spetsialist
Maamöödaja

P.Kangur
V. Vainult

allkirjastatud digitaalselt
allkirjastatud digitaalselt

Möötkava 1:500
Lehti 1
Leht 1

Töö nr: TM-342/23

Fail: Tohera Pöörde TM-342-23.dgn

Väljöö: 27.11.2023

Plaan koostatud: 30.11.2023

PÖÖRDE KINNISTU DETAILPLANEERING
Koostamise korraldaja: Tori Vallavalitsus
Huntatud isik: Robert Tomson
Arhitekt: K. Tigisson

TUGIJONIS
Tohera küla, Tori vald
OÜ LINNAK Piiri tn 14a, 80036, Pärnu linn telefon: +372 52 75 815 e-post: karri@linnak.ee

M 1:500
veebruar 2024
188 nrr: 2314
AS-2