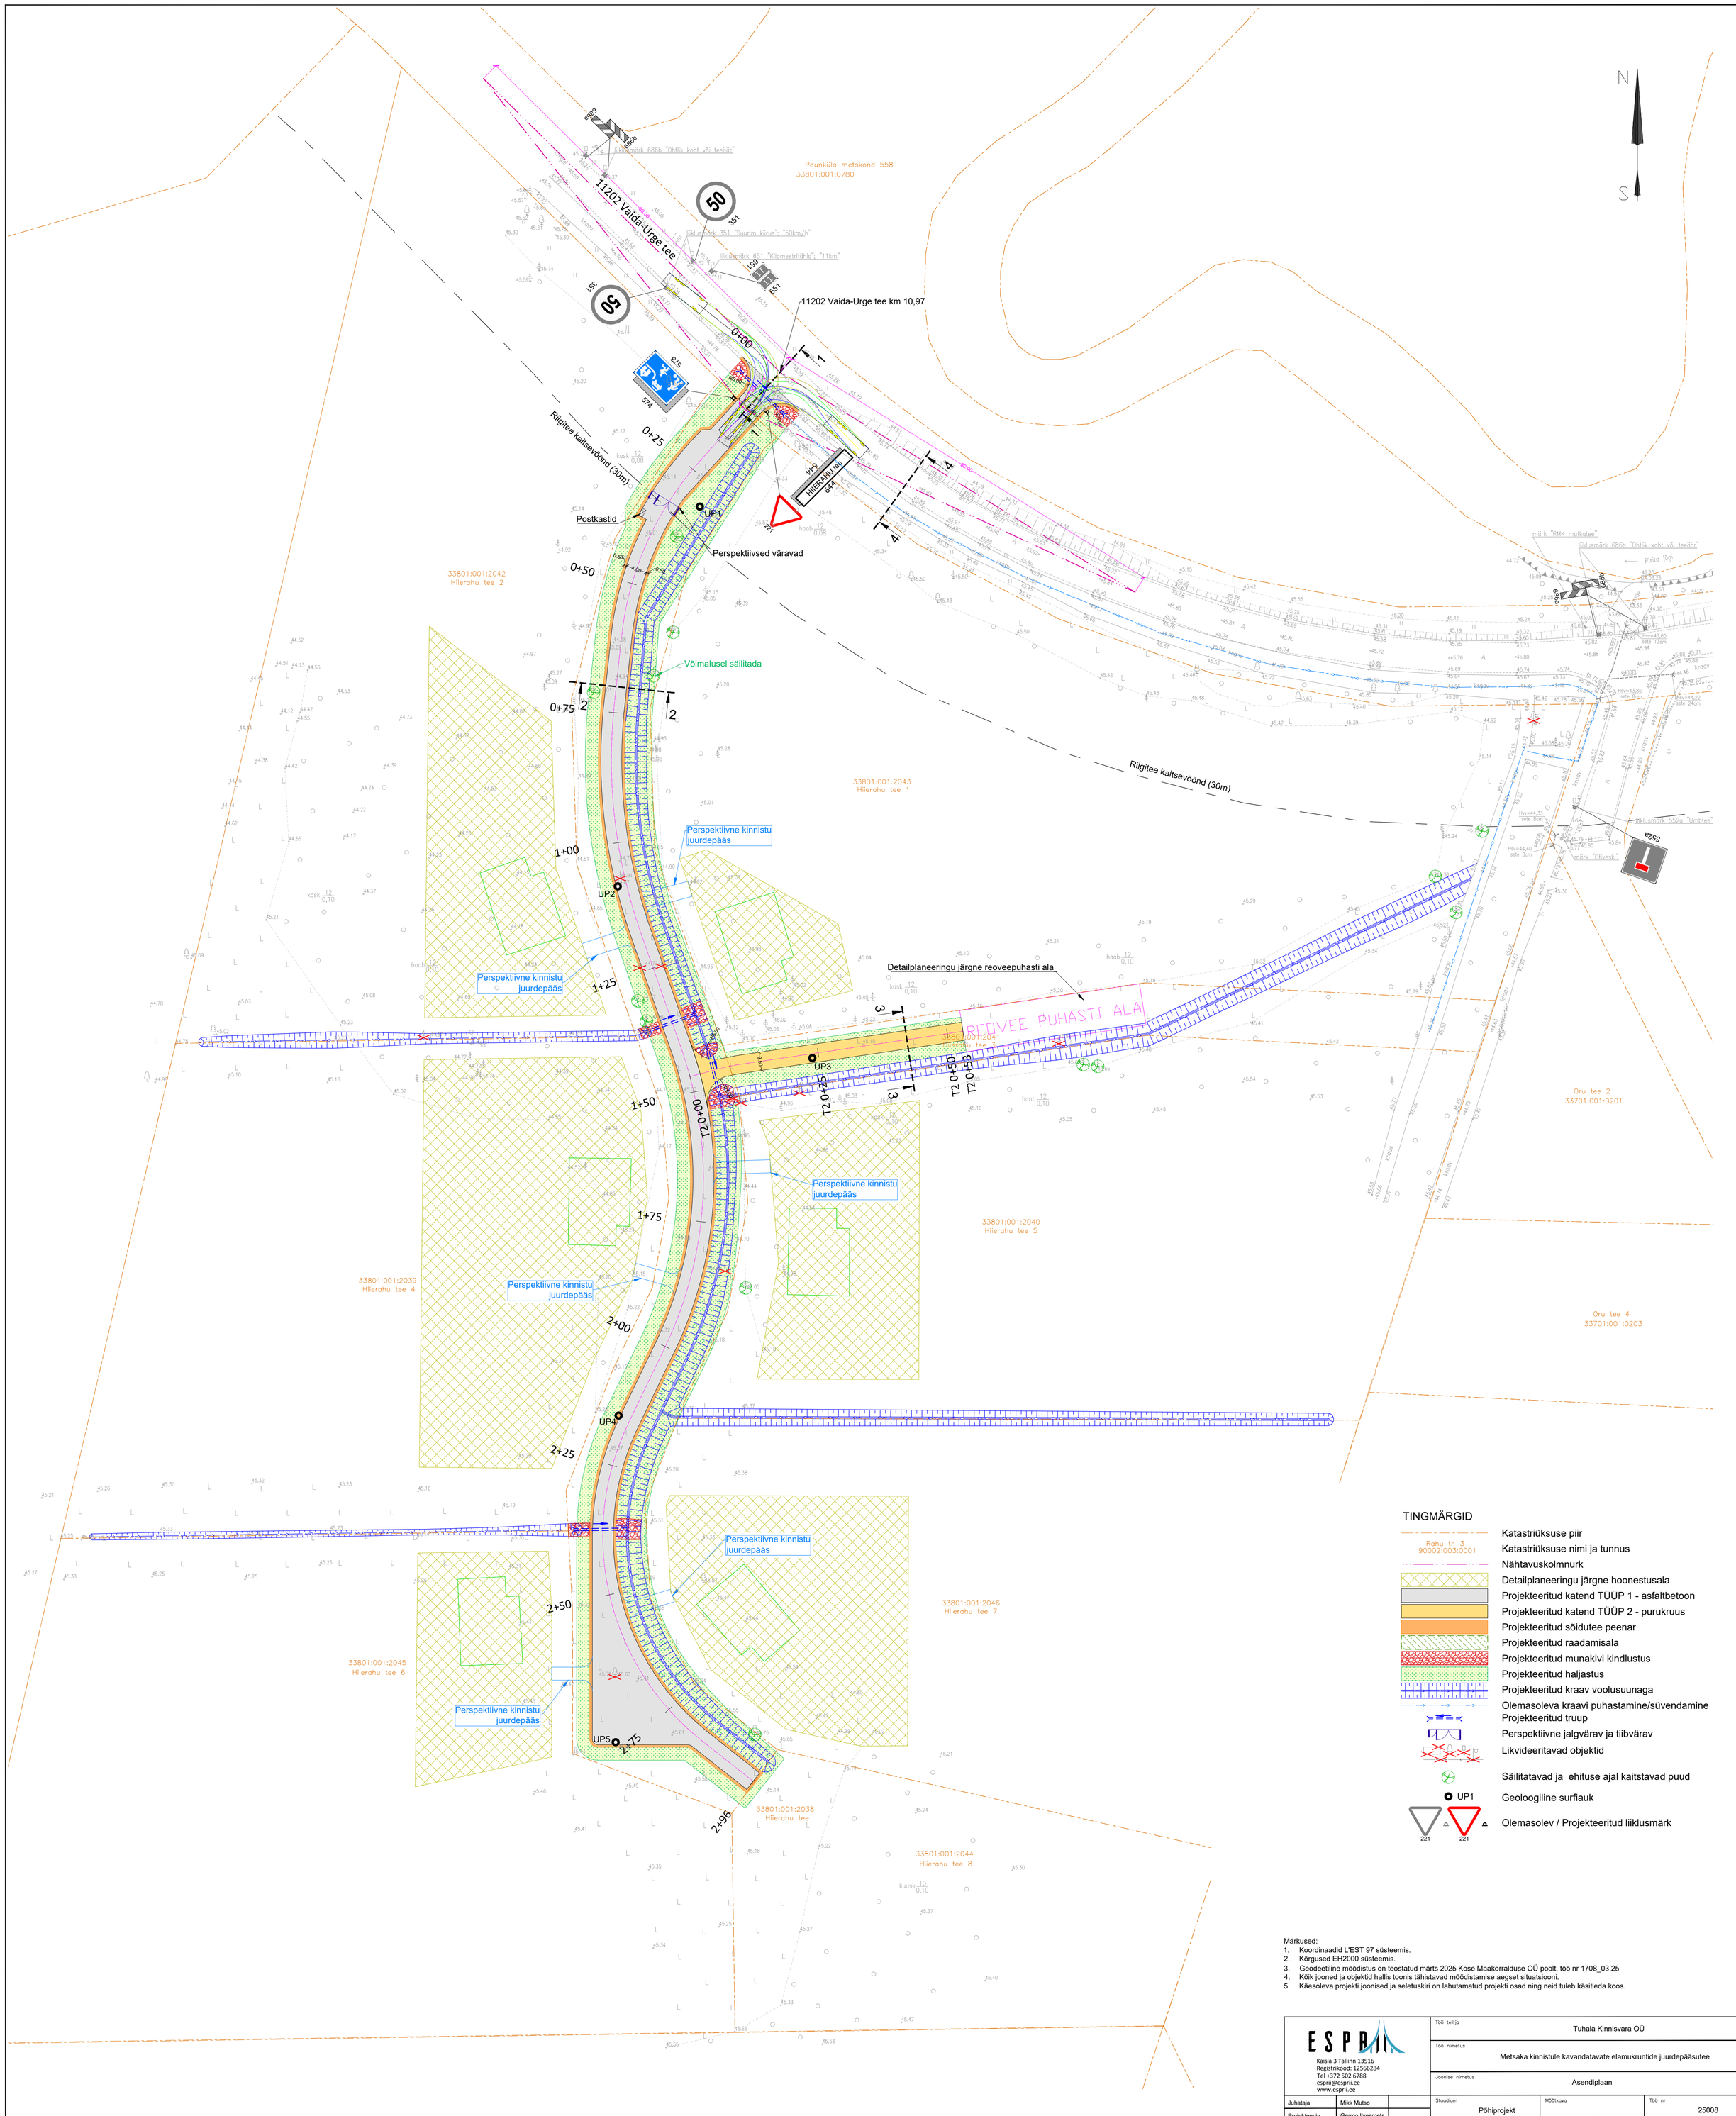

TINGMÄRGID

- Katastriüksuse piir (Rahu tn 3 90002:003:0001)
- Katastriüksuse nimi ja tunnus
- Nähtavuskolmnurk
- Detailplaneeringu järgne hoonestusala
- Projekteeritud katend TÜÜP 1 - asfaltbetoon
- Projekteeritud katend TÜÜP 2 - purukruus
- Projekteeritud sõidutee peenar
- Projekteeritud raadamisala
- Projekteeritud munakivi kindlustus
- Projekteeritud haljastus
- Projekteeritud kraav voolusuunaga
- Olemasoleva kraavi puhastamine/süvendamine
- Projekteeritud truup
- Perspektiivne jalgvärav ja tiibvärav
- Likvideeritavad objektid
- Säilitatavad ja ehituse ajal kaitstavad puud
- UP1 Geoloogiline surfiauk
- Olemasolev / Projekteeritud liiklusmärk (221 / 221)

Märkused:
1. Koordinaadid L'EST 97 süsteemis.
2. Kõrgused EH2000 süsteemis.
3. Geodeetiline mõõdistus on teostatud märts 2025 Kose Maakorralduse OÜ poolt, töö nr 1708_03.25
4. Kõik jooned ja objektid hallis toonis tähistavad mõõdistamise aegset situatsiooni.
5. Käesoleva projekti joonised ja seletuskiri on lahutamatud projekti osad ning neid tuleb käsitleda koos.

ESPRII
Kaisla 3 Tallinn 13516
Registrikood: 12566284
Tel +372 502 6788
esprii@esprii.ee
www.esprii.ee

Töö tellija	Tuhala Kinnisvara OÜ
Töö nimetus	Metsaka kinnistule kavandatavate elamukruntide juurdepääsutee
Joonise nimetus	Asendiplaan
Staadium	Põhiprojekt
Mõõtkava	1:500
Töö nr	25008
Kuupäev	14.07.2025
Joonise nr	TL-4-01

Juhataja	Mikk Mutso	
Projekteerija	Germo Ilvesmets	
Vastutav insener	Mikk Mutso	