


Tingimärgid asendiplaanil

- Olemasolev 0.4 kV õhulin
- Olemasolev 10 kV õhulin
- Olemasolev 10 kV maakaabel
- Katastrirõhkuse piir
- 1W2
- 1W1
- Projekteeritud 10 kV kaablitrass
- Projekteeritud 0.4 kV kaablitrass
- Projekteeritud maandus
- Projekteeritud liitumisklip
- Projekteeritud 10 kV õhulin
- Projekteeritud 0.4 kV õhulin
- Demontaaž
- Jätkumuhv
- Projekteeritud komplektalajaam
- Kinnisel meetodil paigalduse kaevits
- Kaitsetoru 1250N
- Kaitsetoru 750N ja 450N
- Projekteeritud puitmast
- Masti tugid ja tõmmits

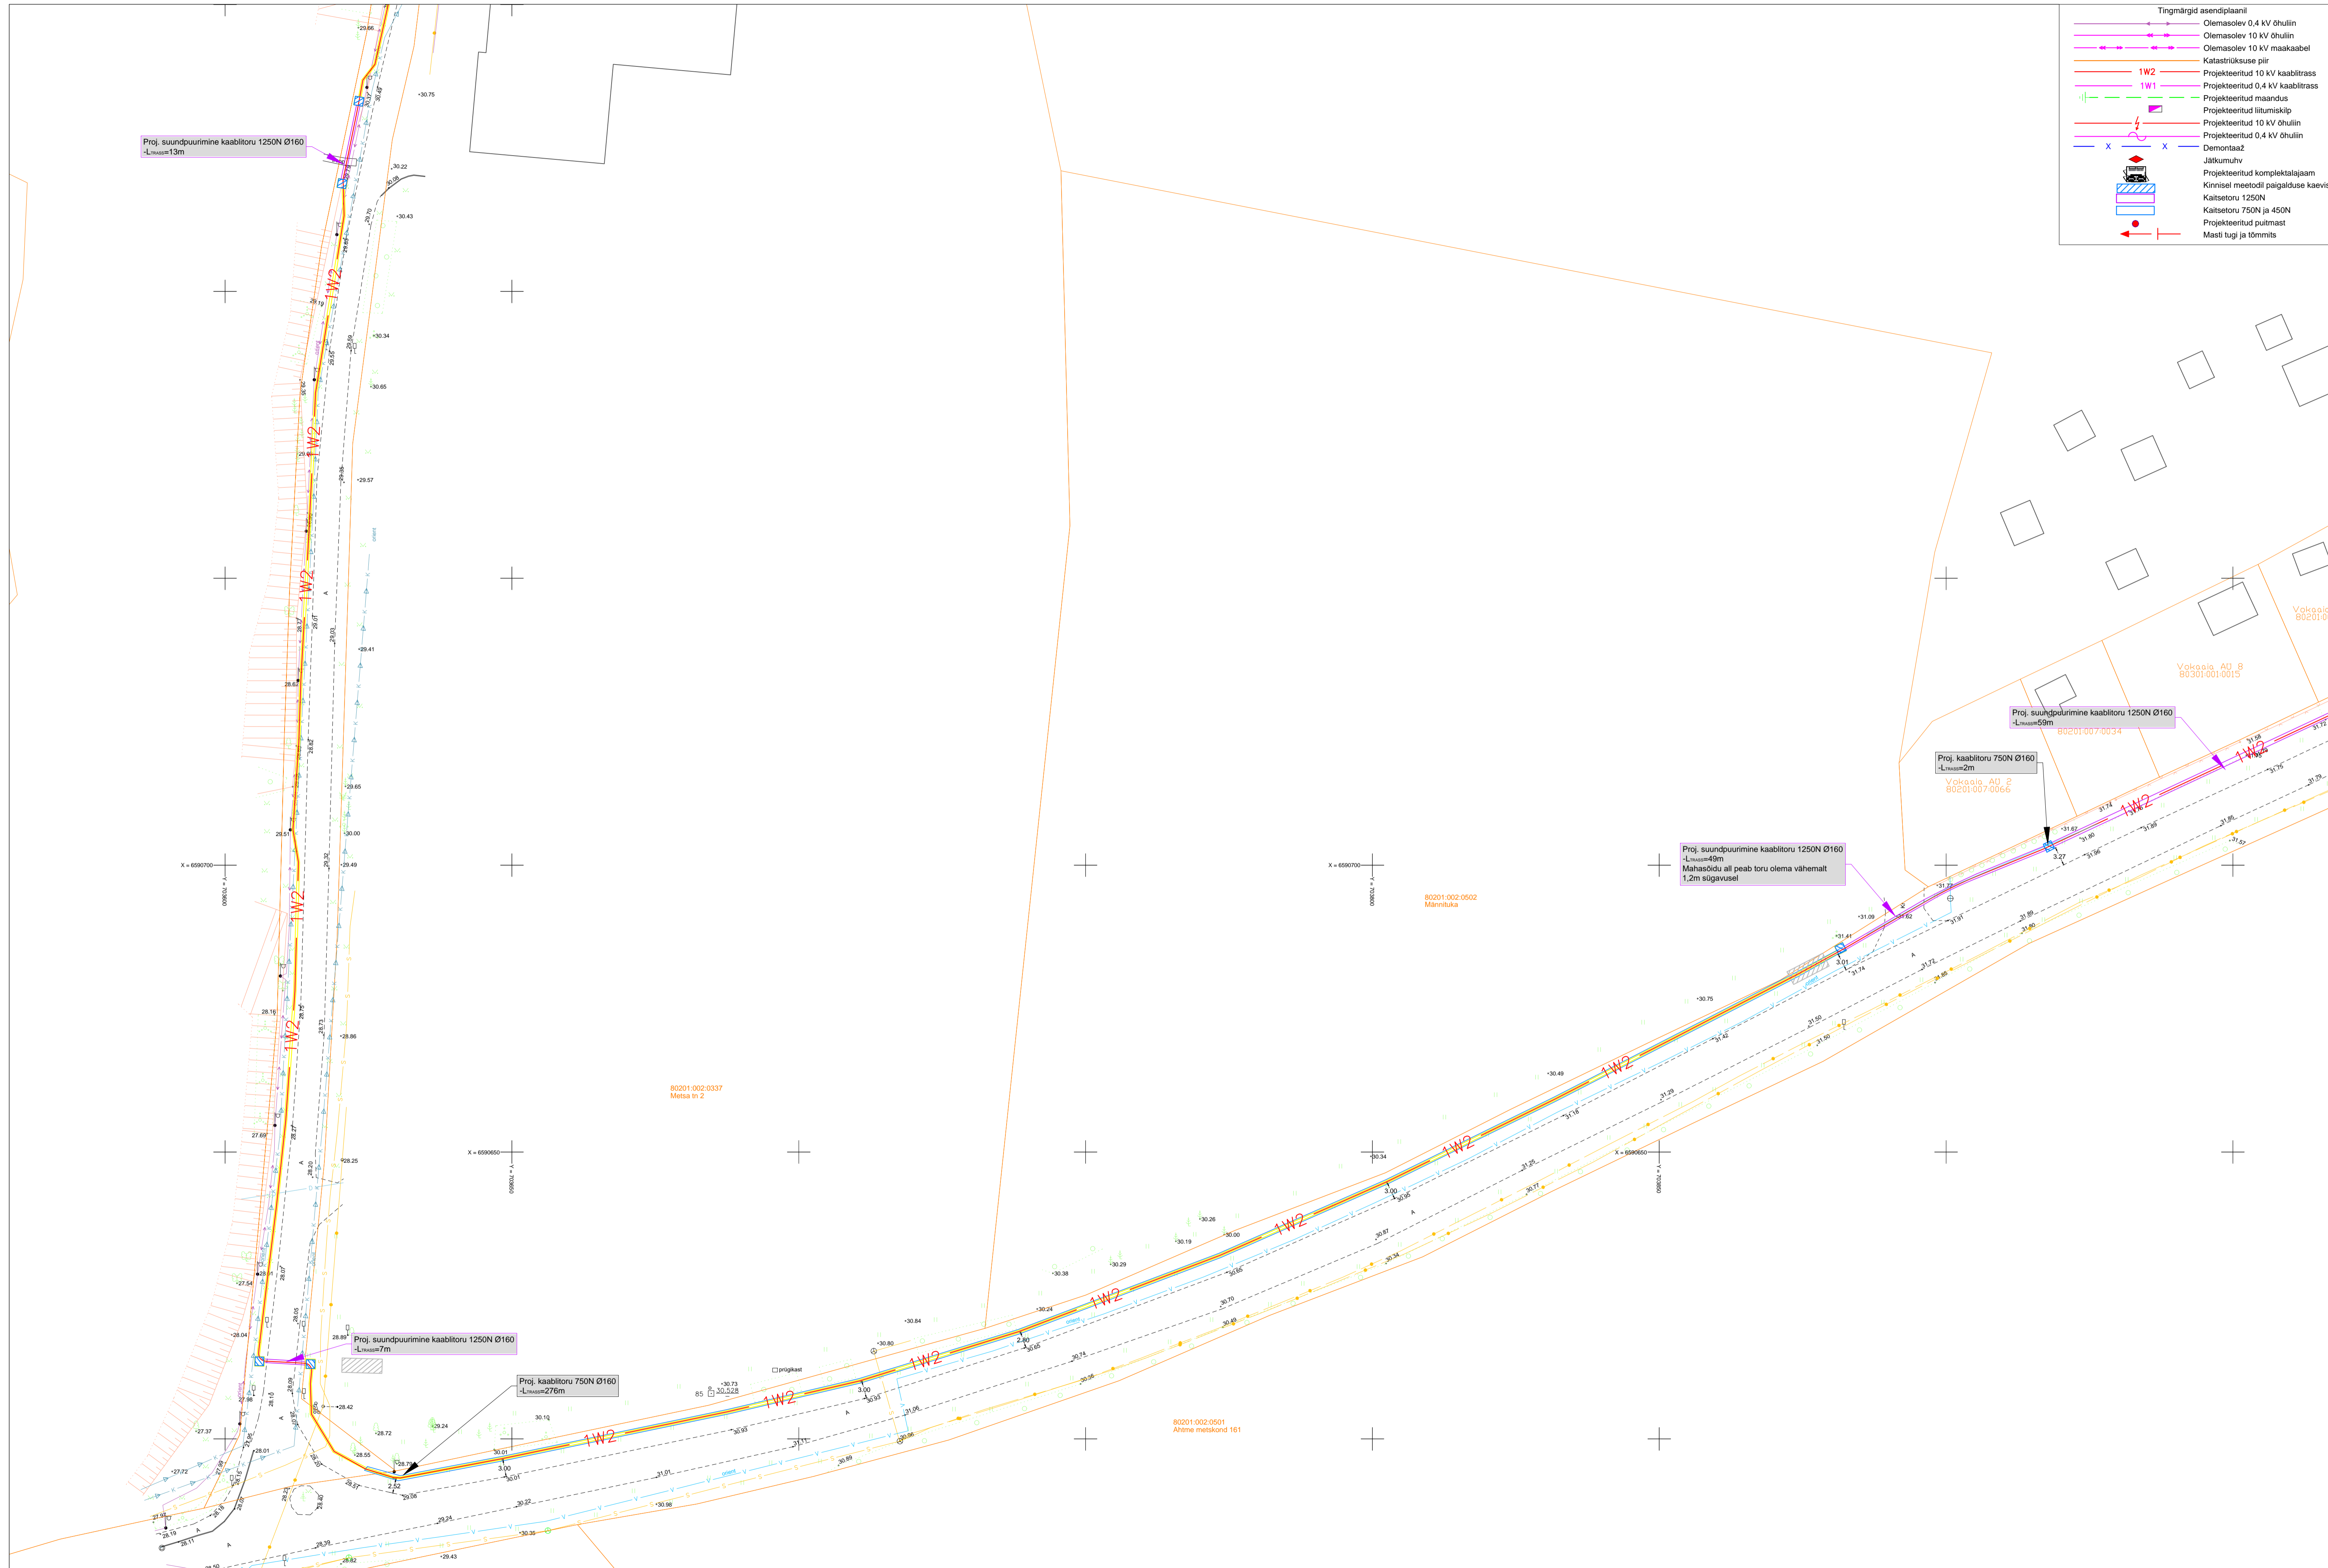

80201:002:0146
13198 Voka-Sillamäe tee

80201:002:0501
Ahmane metsakond 161

80201:002:0501
Ahmane metsakond 161

80201:002:0502
Männikuka

80201:002:0337
Metsa tn 2

Tellijä:	Enefit Connect OÜ	Address:	Päevallale tn 2-2 Ülenurme alevik, Kambja vald Tartumaa 61714	Kaupäev:	01.08.2023
Too nimetus:	Tõlla - Sillamäe 10kV liidri rekonstrueerimine. Voka alevik, Tõlla vald, Ida-Virumaa. Tööprojekti IP5948.	MTR:	TEL002388	Töö nr.:	22-204
Joonise nimetus:	Asendiplaani osa	Reg nr.:	12268881	Joon nr.:	002
		Telephone:	+372 5534119	Mõõtkava:	M1:500
		e-mail:	jaanus@stromtec.ee		
		Projektis:	Tarmo Tiits 55699792		
		Kontrollis:	Jaanus Kaldoja		

80201:002:0491