


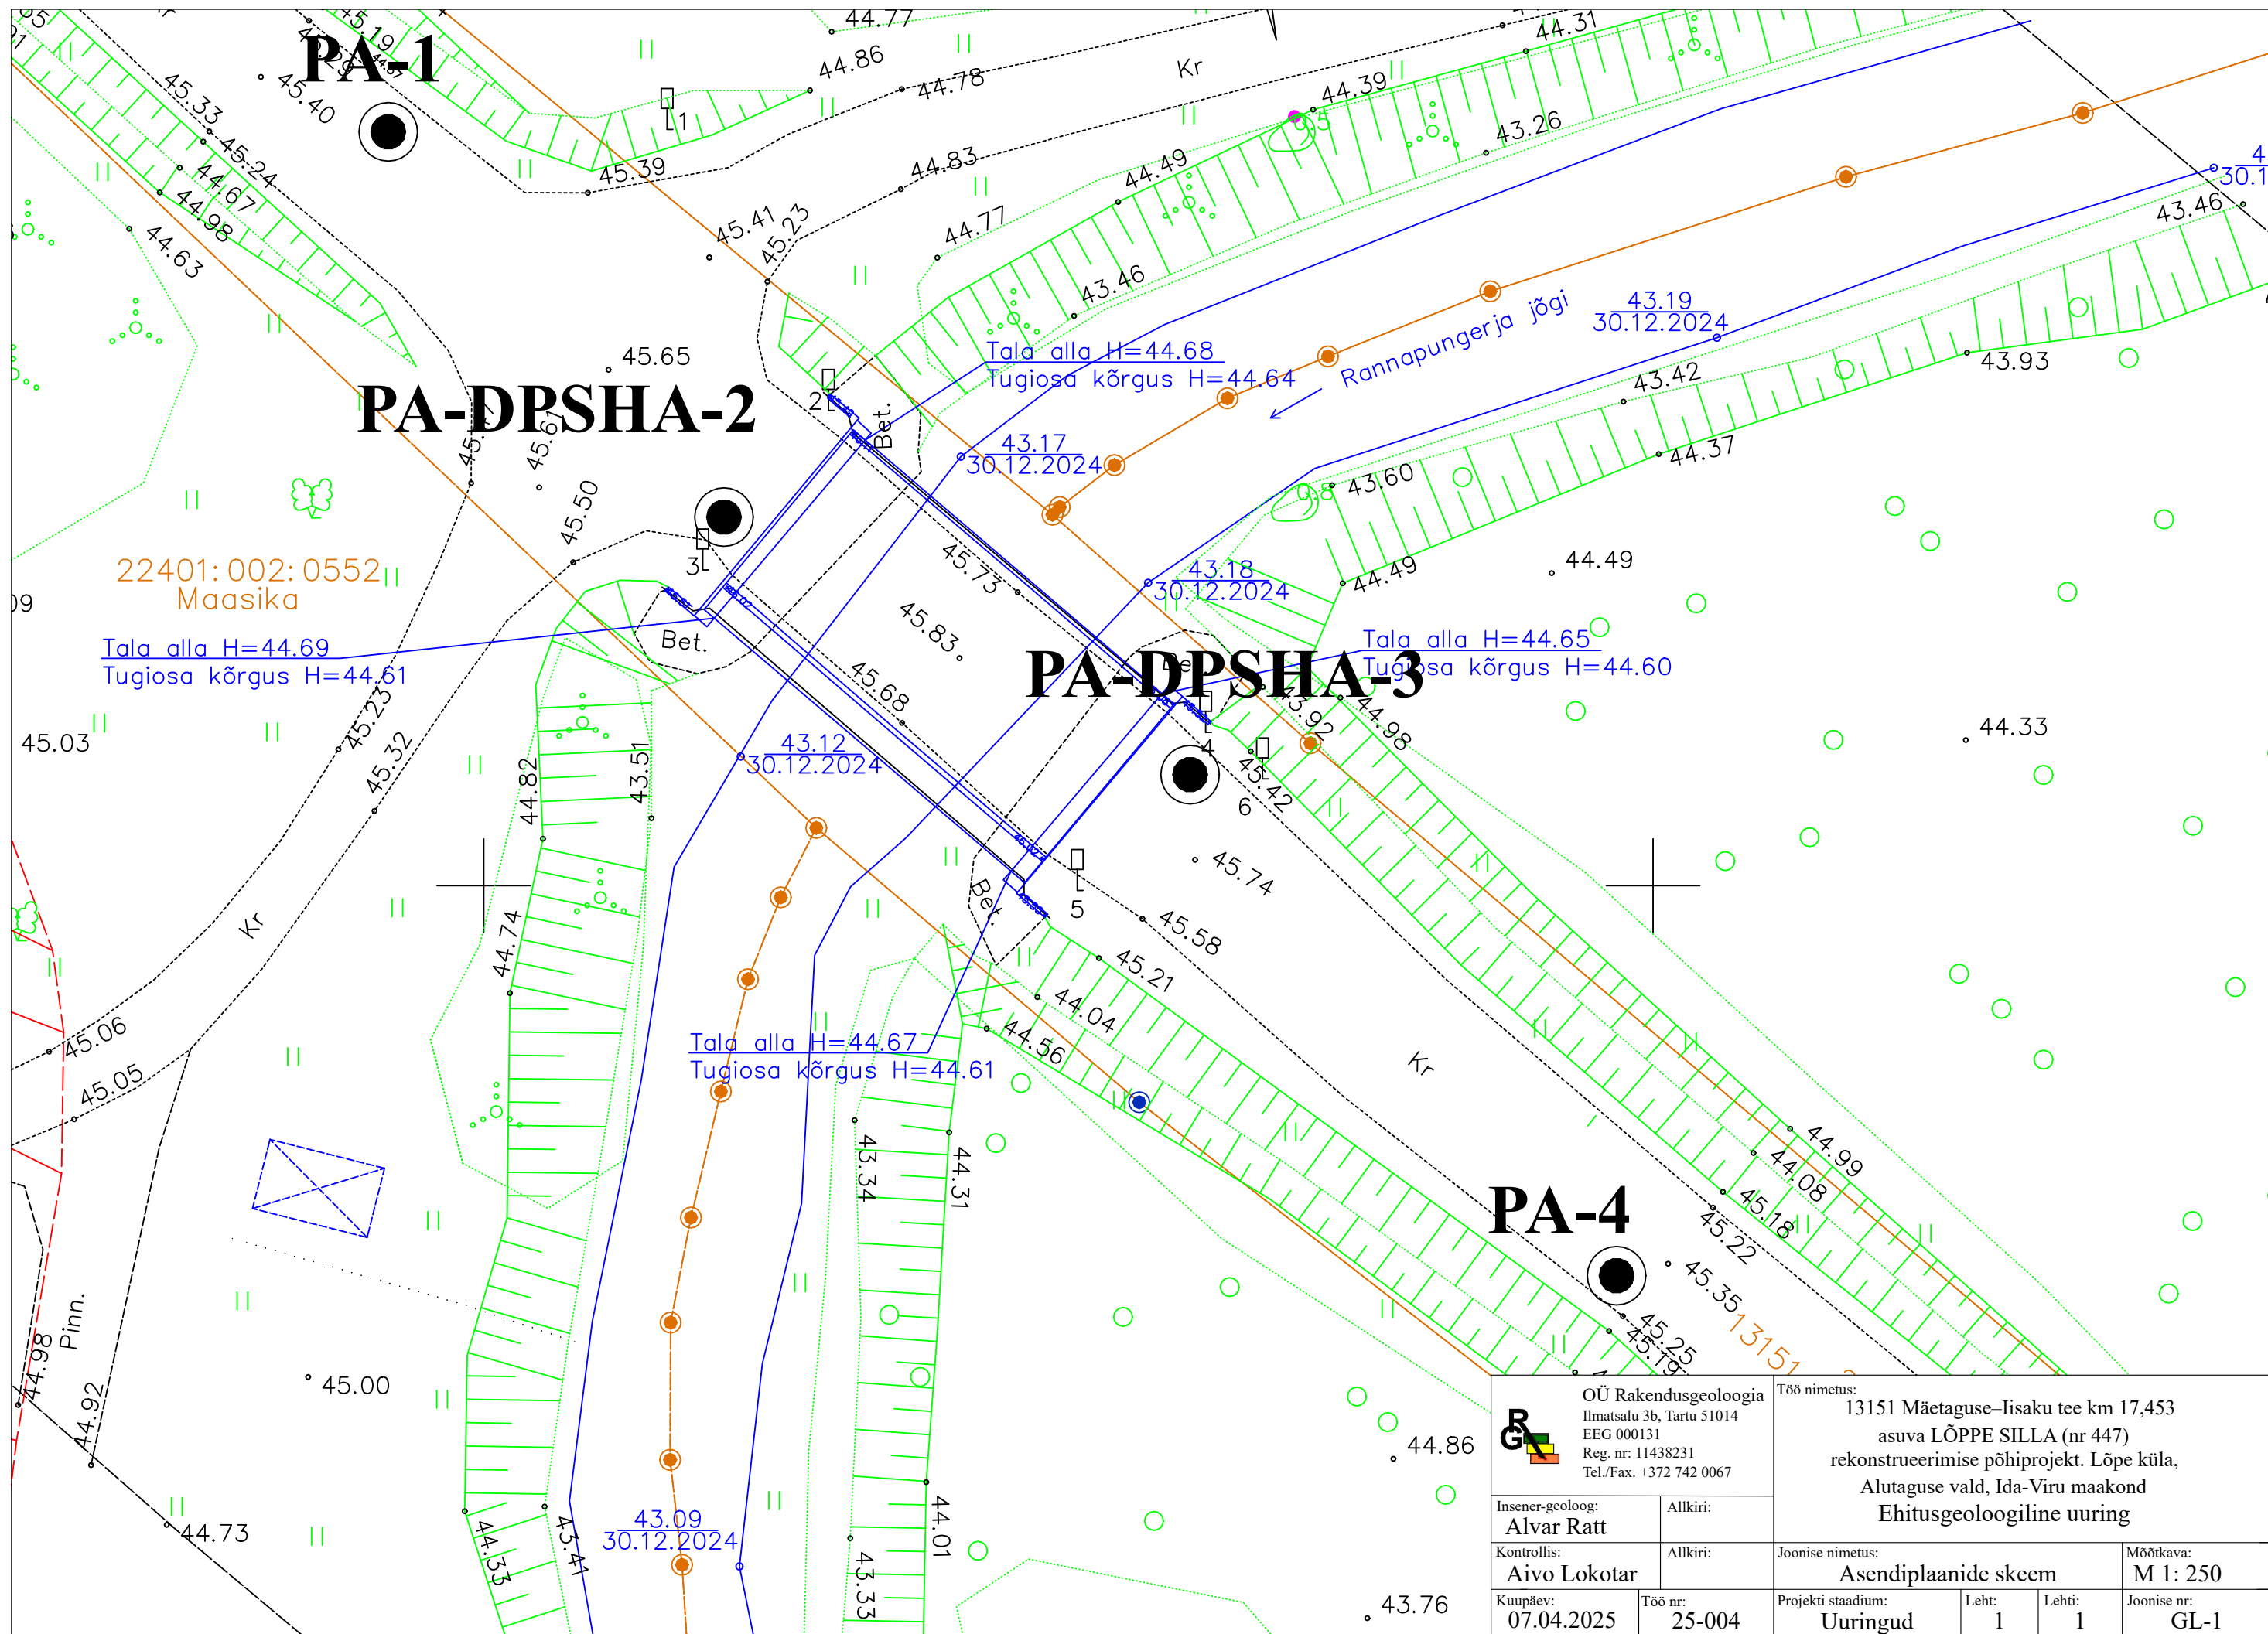

 OÜ Rakendusgeoloogia Ilmatsalu 3b, Tartu 51014 EEG 000131 Reg. nr: 11438231 Tel./Fax. +372 742 0067		Töö nimetus: 13151 Mäetaguse–Iisaku tee km 17,453 asuva LÖPPE SILLA (nr 447) rekonstrueerimise põhiprojekt. Lõpe küla, Alutaguse vald, Ida-Viru maakond Ehitusgeoloogiline uuring			
Insener-geoloog: Alvar Ratt	Allkiri:	Joonise nimetus: Asendiplaanide skeem		Mõõtkava: M 1: 250	
Kontrollis: Aivo Lokotar	Allkiri:	Projekti staadium: Uuringud	Leht: 1	Lehti: 1	Joonise nr: GL-1
Kuupäev: 07.04.2025	Töö nr: 25-004				