



Tähistused

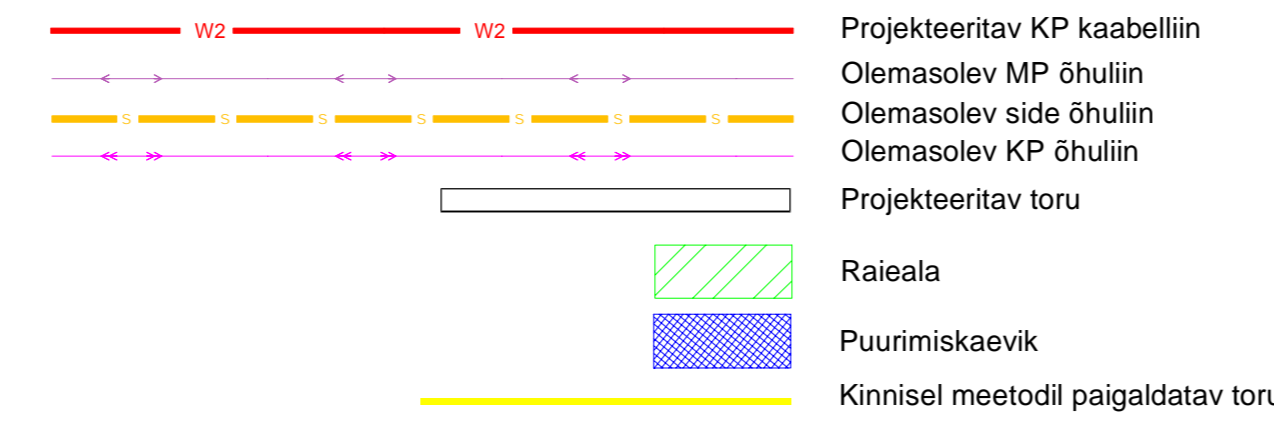

- Märkused:
1. Projekteerimisüksus nr Z7036.
 2. Avarustamine on kasutatud OÜ Kirjanurk 1064 nr. 9581G, 2023 veebruar.
 3. Maakaabel paigaldada 0,7m sügavusele, ristumisel sõiduteega 1m sügavusele ja 750N torusse. Ristumisel teiste tehnovõrkudega paigaldada maakaabel torus ja lagada nõutavad vahetkaugused. Ristuvale tehnovõrgule lähemal kui 2m kaevata käest.
 4. Peale kaevetööde lõppu taastada töödele eelnenud olukord. Taastada katted.
 5. Paigaldus- ja ehitistööde juhenduse koostamiseks esitatud eeskirjadest ja Elektrilevi OÜ ning teiste asjastajate organisatsioonide koostööst esitatud nõuetest.
 6. Elektrikaabli sügavus riietusel minimaalselt 1,0m, ristumisel riigiteega 1,5m.

 

Projekt	Otepää-Aruis 10 kV liidri rekonstrueerimine V-etapp, Otepää vald, Valga maakond			Tööle	Enfort Connect OÜ
Plaan	Elektripaigaldise plaan			plaan	IL6015-1-1
LEONHARD WEISS	Projektants	Keio Ahoja	Tööleandja	M 1000	
E-paari aadress: leonhard-weiss.com	Direktor	Keio Ahoja	Disainija	Revisori	
Telefon: +372 61 2200	Kontrollija	Keio Ahoja	Kaard	kuup	kuup
Projektskeem: 1208248			Revisori	Revisori	Revisori
			Revisori	Revisori	Revisori