


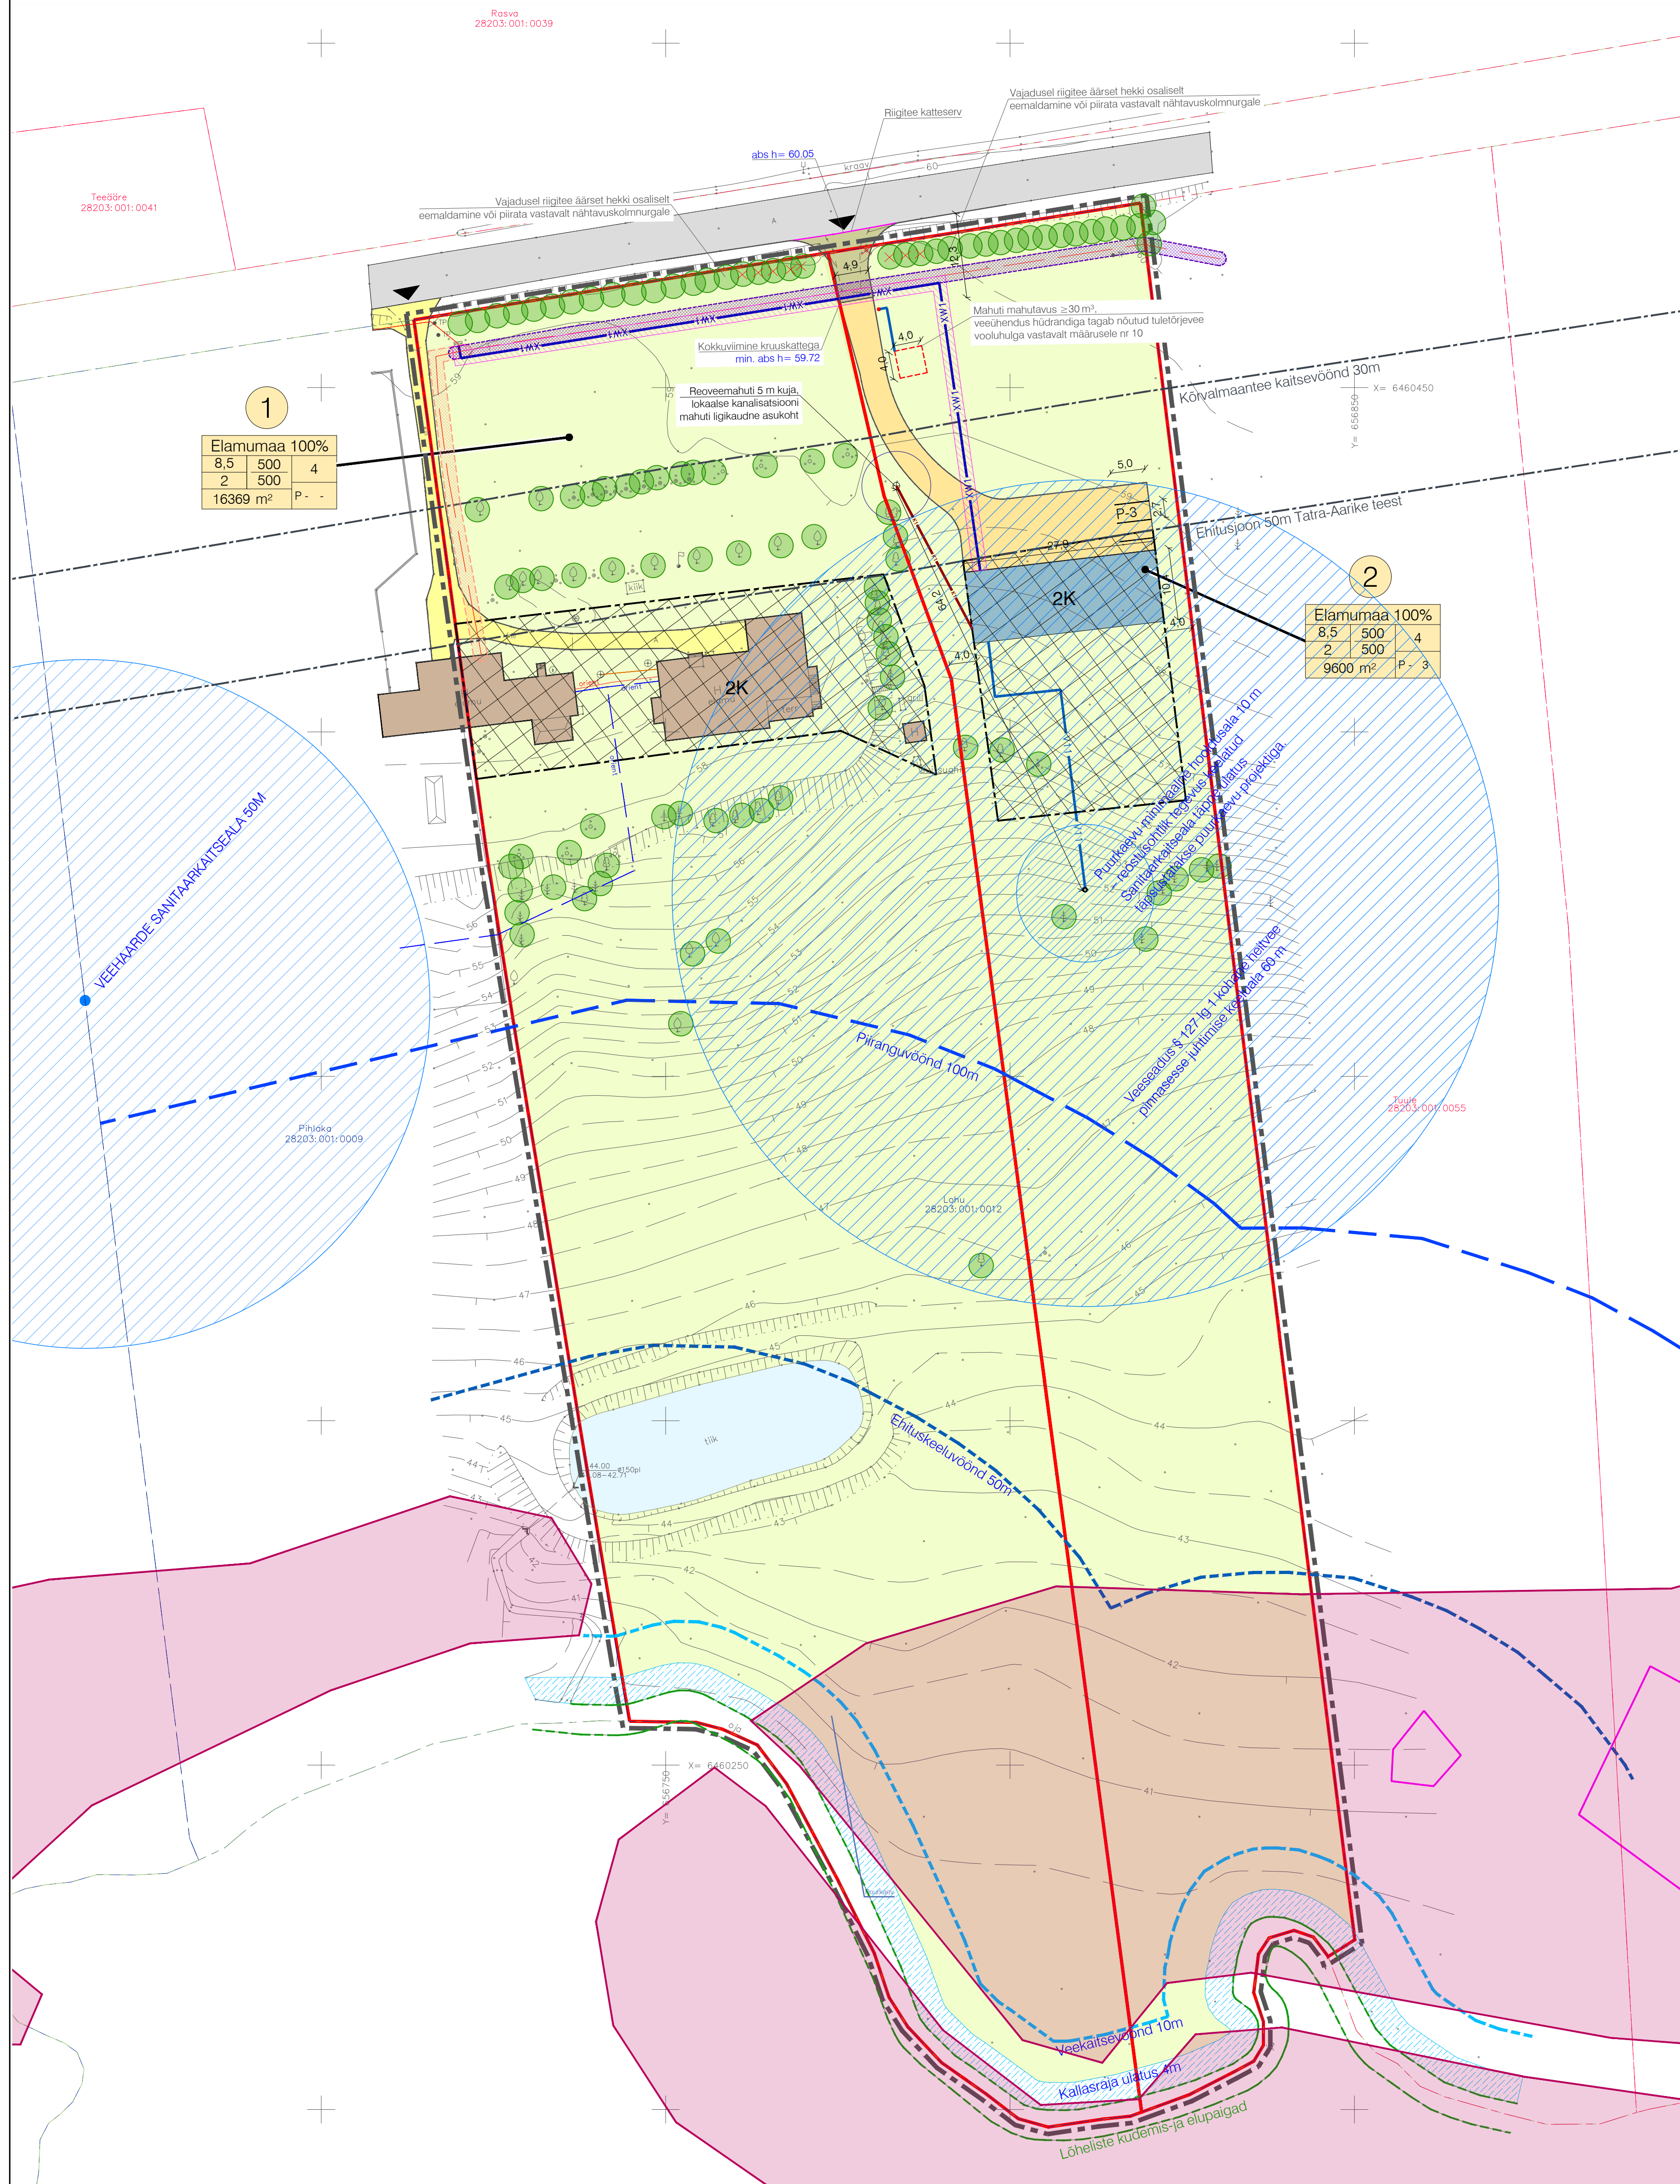

TINGMÄRGID

- | | Planeeritud ala piir | | | | | | | | | | | | |
|--|--|------------------------|--|-------------------|-----------------------------|------------------------|---------------------------------------|-----------------------------|--|---------------|-------------|--|--------------------|
| | Katastrirõukuse piir | | | | | | | | | | | | |
| | Piiriettepanek | | | | | | | | | | | | |
| | Olemasolev hoone | | | | | | | | | | | | |
| | Olemasolev autoliikluse ala | | | | | | | | | | | | |
| | Olemasolev kergliikluse ala | | | | | | | | | | | | |
| | Olemasolev veekogu | | | | | | | | | | | | |
| | Olemasolev puu | | | | | | | | | | | | |
| | Olemasolev hekk | | | | | | | | | | | | |
| <table border="1"> <tr> <th colspan="3">SIHTTASUVAR % DET PLAN. LIKIDES</th></tr> <tr> <td>KÕRGSU
METERID</td><td>SIHTTASUVAR
PIND MAAPÄÄL</td><td>HOONETE
PIND PINDAL</td></tr> <tr> <td>SIHTTASUVAR
KÕRGSU
PIND MAAPÄÄL</td><td>SIHTTASUVAR
PIND MAAPÄÄL</td><td></td></tr> <tr> <td>KRUNDI SUURUS</td><td>P - krundil</td><td></td></tr> </table> | SIHTTASUVAR % DET PLAN. LIKIDES | | | KÕRGSU
METERID | SIHTTASUVAR
PIND MAAPÄÄL | HOONETE
PIND PINDAL | SIHTTASUVAR
KÕRGSU
PIND MAAPÄÄL | SIHTTASUVAR
PIND MAAPÄÄL | | KRUNDI SUURUS | P - krundil | | Krundi ehitusõigus |
| SIHTTASUVAR % DET PLAN. LIKIDES | | | | | | | | | | | | | |
| KÕRGSU
METERID | SIHTTASUVAR
PIND MAAPÄÄL | HOONETE
PIND PINDAL | | | | | | | | | | | |
| SIHTTASUVAR
KÕRGSU
PIND MAAPÄÄL | SIHTTASUVAR
PIND MAAPÄÄL | | | | | | | | | | | | |
| KRUNDI SUURUS | P - krundil | | | | | | | | | | | | |
| | Projekteeritud tuletõrjehüdrant | | | | | | | | | | | | |
| | Olemasolev puurkaev | | | | | | | | | | | | |
| | Põhjaveehaarde sanitaarkaitseala 75 m | | | | | | | | | | | | |
| | Eesti põhikaardile kantud veekogu piir | | | | | | | | | | | | |
| | Veekogu kaldal piiranguvööndi piir 100 m (Tatra jõgi) | | | | | | | | | | | | |
| | Veekogu kaldal ehituskeeluvööndi piir 50 m (Tatra jõgi) | | | | | | | | | | | | |
| | Veekaitsevööndi piir 10 m (Tatra jõgi) | | | | | | | | | | | | |
| | Tatra jõe kallastada 4 m | | | | | | | | | | | | |
| | Lõhelistel kudemis- ja elupaigad | | | | | | | | | | | | |
| | Maantee kaitsevööndi piir äärmise sõiduraja vältimisest servast 30m | | | | | | | | | | | | |
| | Dactylorhiza baltica (balti sõrmkäpp) leiukoht | | | | | | | | | | | | |
| | Aakaru püsielupaiga sihtkaitsevöönd | | | | | | | | | | | | |
| | EELIS kood: KLO3102672 | | | | | | | | | | | | |
| | Planeeritud maapealne hoonestusala | | | | | | | | | | | | |
| | Planeeritud kergliikluse ala | | | | | | | | | | | | |
| | Planeeritud hoone / hoonetosa võimalik asukoht ja korruselisus | | | | | | | | | | | | |
| | Haljajala | | | | | | | | | | | | |
| | Autode võimalik juurdepääs krundile | | | | | | | | | | | | |
| | Olemasolev veetoru | | | | | | | | | | | | |
| | Olemasolev reovee kanalisatsioonitoru | | | | | | | | | | | | |
| | Olemasolev madalpinge kaabel | | | | | | | | | | | | |
| | Olemasolev tehnovõrgu (elektripaigaldise) kaitsevöönd (ID:224293079) | | | | | | | | | | | | |
| | Olemasolev tehnovõrgu (elektripaigaldise) kaitsevöönd (ID:224090353) | | | | | | | | | | | | |
| | Projekteeritud puurkaev | | | | | | | | | | | | |
| | Planeeritud madalpinge kaablikoridor | | | | | | | | | | | | |
| | Tehnovõrguservituudi vajadusega ala | | | | | | | | | | | | |
| | Planeeritud kinnistusine veetoru | | | | | | | | | | | | |
| | Planeeritud reoveekanalisatsioonitoru | | | | | | | | | | | | |
| | Projekteeritud septik | | | | | | | | | | | | |



Here2Project OÜ, Reg. nr.16444897
Jasmini tee 55, 11912 Tallinn
+372 53430017

Projekti nimetus ja aadress:	
AKARU KÜLAS LOHU MAAÜKSUSE DETAILPLANEERING	
otsuse aadress:	
telis:	Lohu, Akaru küla, Kambja vald, Tartu maakond
Edith-Maria Urm	Kuupäev:
515,147 maaüksusest (täpsenemine maaüksusest)	12/02/2026
Britt Mäeüksus	to m:
	01DP2024
koostas:	mõõtka:
Britt Mäeüksus	joonise nr: 1:500
plaanirõhutus:	DP-J-5
Tehnõõrõud ja kutsendused	