
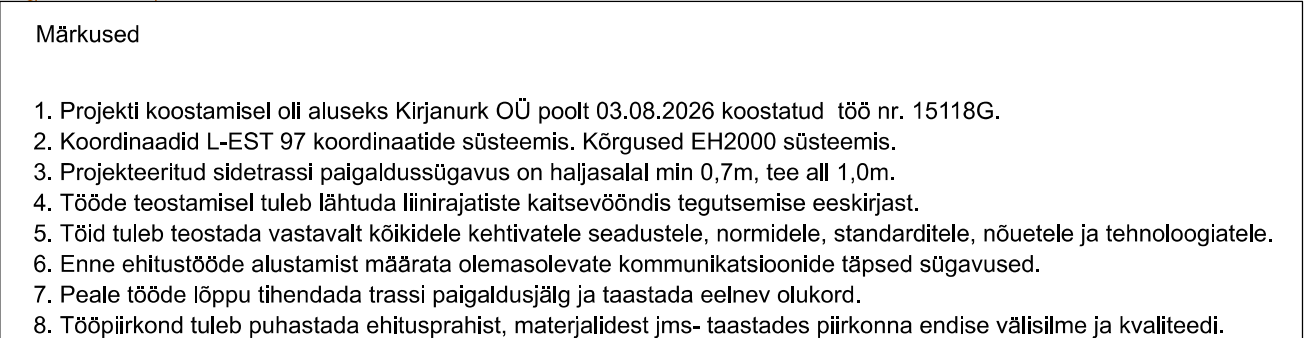
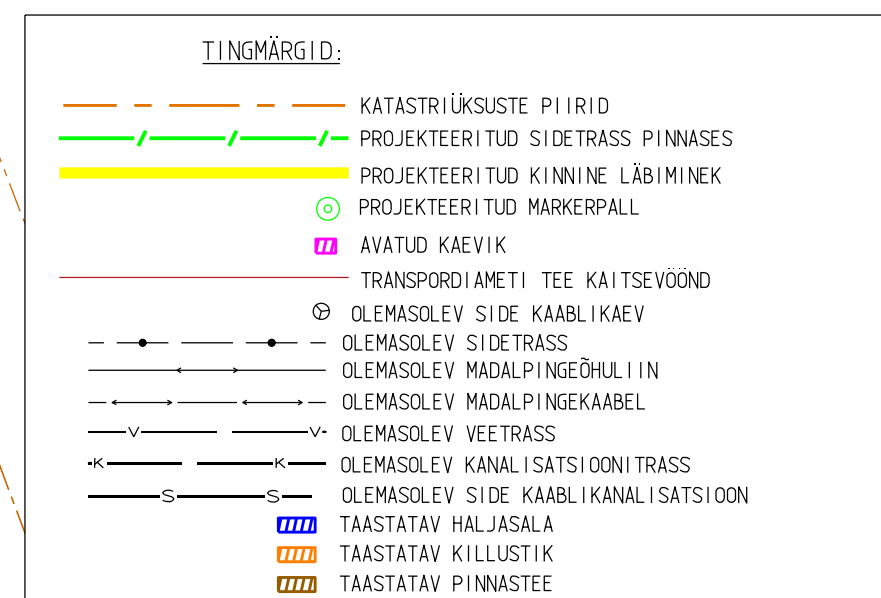
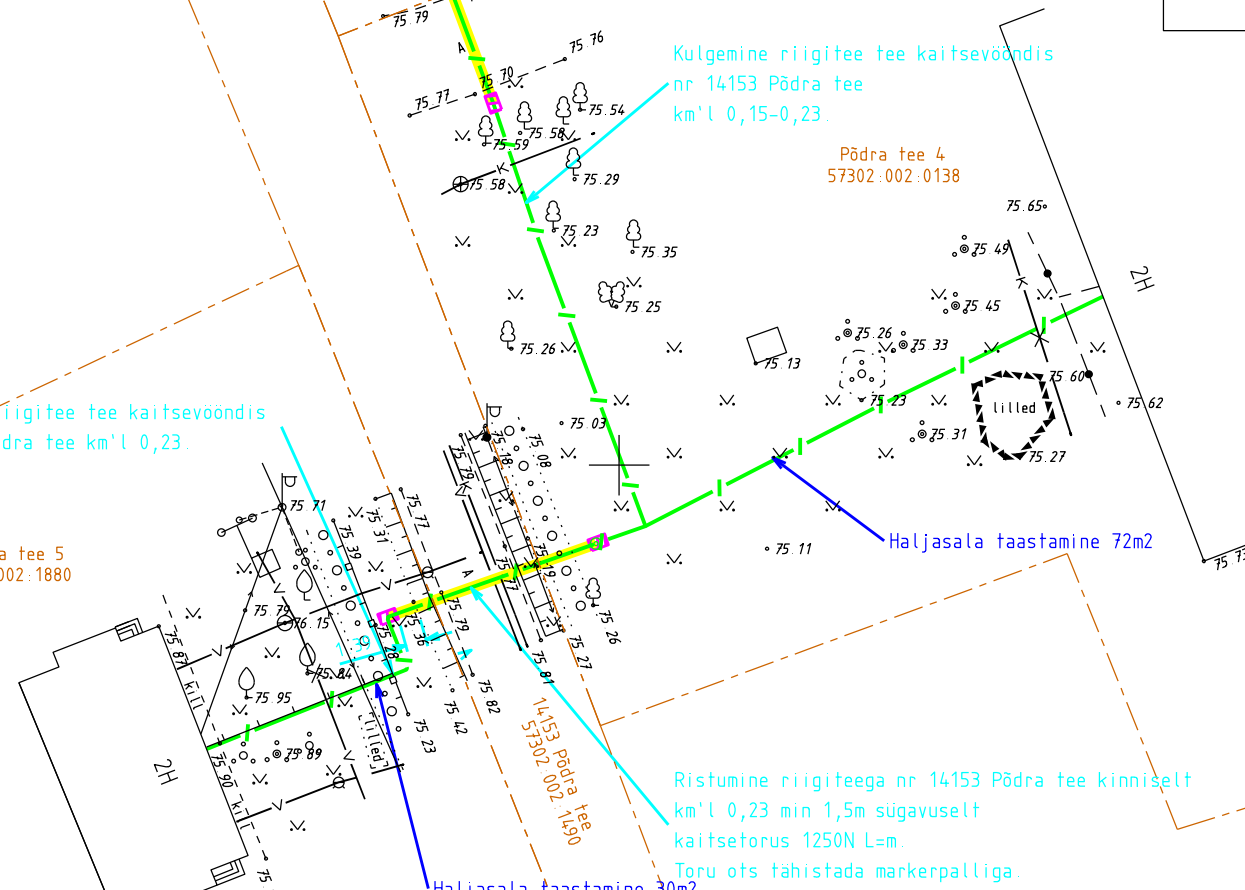
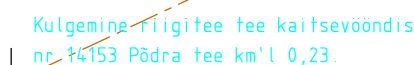
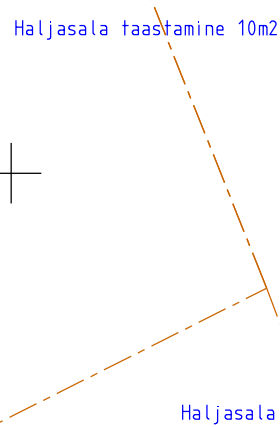
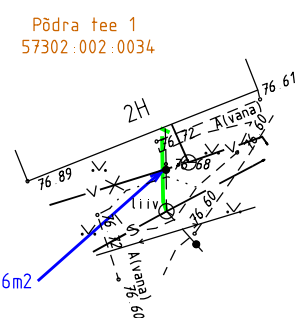
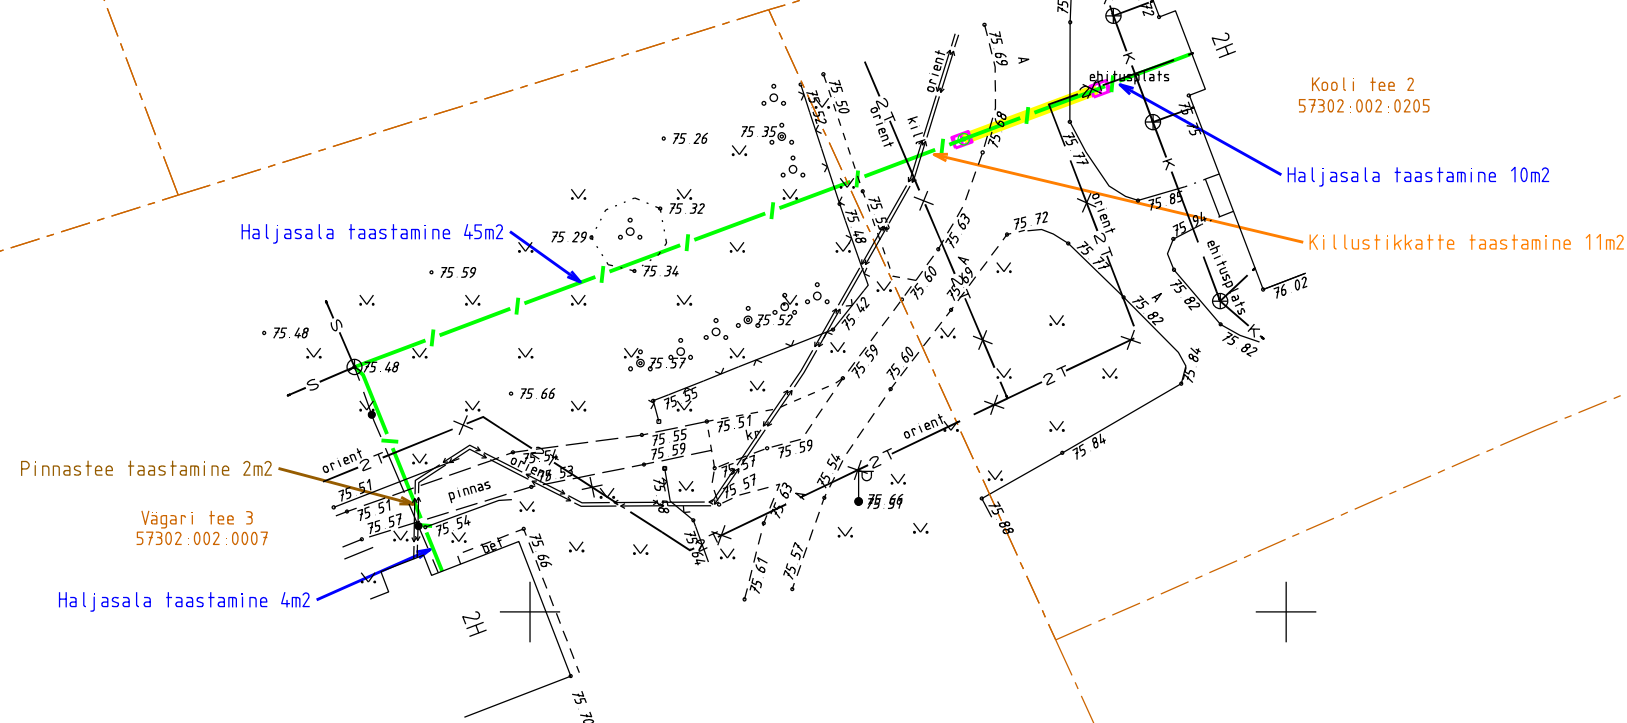


TOO NR	15118P	OBJEKT	Vägari küla Telia sivevärk
TOO KOOD	PF14603	AADDRESS	Jõgeva maakond Põltsamaa vald
KOOSTAS	T. Raide	FAIL	15118P asendiplaän
KONTROLLIS	H. Jürmann	MÕÕTKAVA	1:500
KOOSTATUD	11.08.2026	LEHT	1 / 1
		JOONIS	Siderajatiste asendiplaän

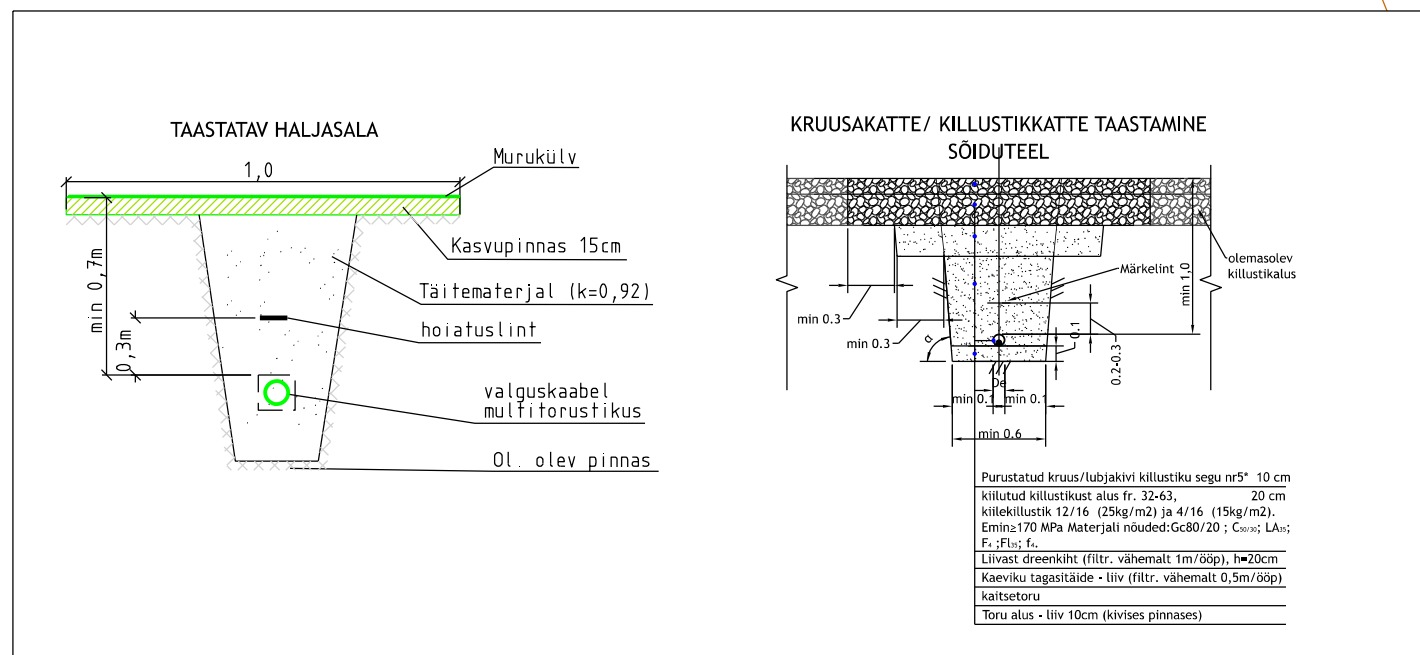