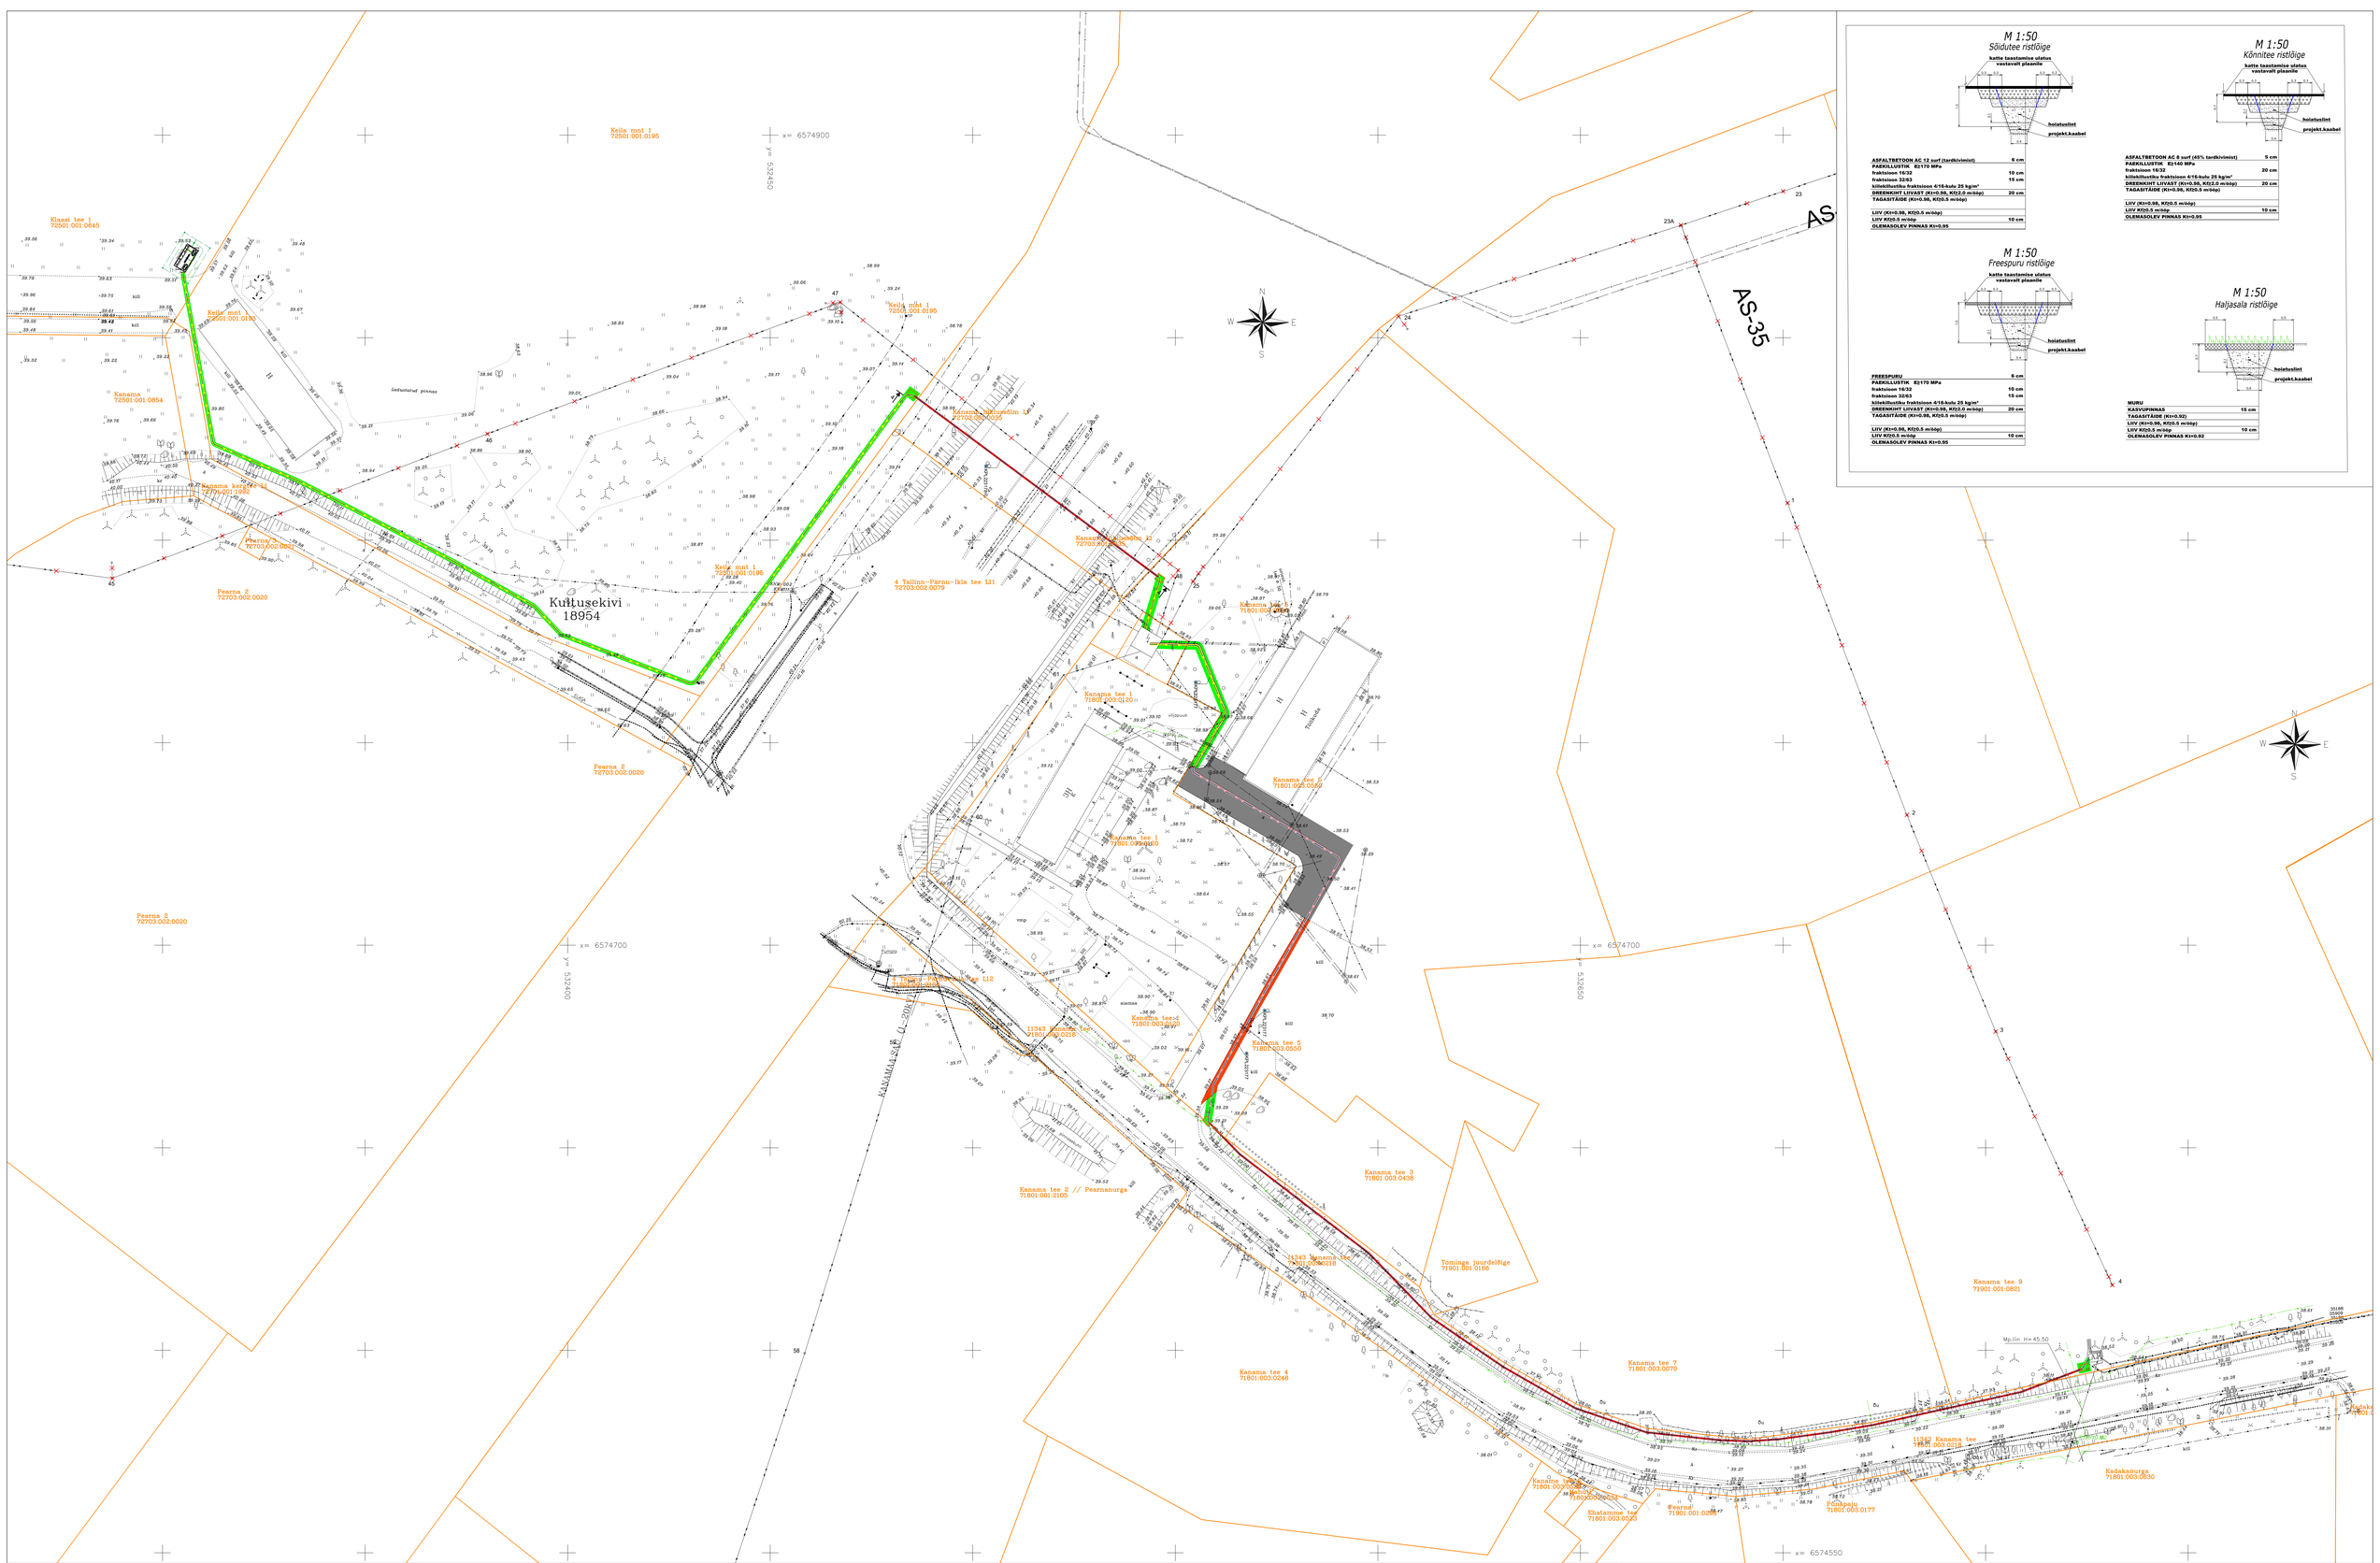

M 1:50
Sõidutee ristlõige
katte taastamise ulatus vastavalt plaanile
hoiatuslint
projekt.kaabel
ASFALTBETOON AC 12 surf (tardkivimist) 6 cm
PAEKILLUSTIK E≥170 MPa
fraktsioon 16/32 10 cm
fraktsioon 32/63 15 cm
killekillustiku fraktsioon 4/16-kulu 25 kg/m²
DREENKIHT LIIVAST (Kt=0.98, Kf≥2.0 m/ööp) 20 cm
TAGASITÄIDE (Kt=0.98, Kf≥0.5 m/ööp)
LIIV (Kt=0.98, Kf≥0.5 m/ööp)
LIIV Kf≥0.5 m/ööp 10 cm
OLEMASOLEV PINNAS Kt=0.95
M 1:50
Kõnnitee ristlõige
katte taastamise ulatus vastavalt plaanile
hoiatuslint
projekt.kaabel
ASFALTBETOON AC 8 surf (45% tardkivimist) 5 cm
PAEKILLUSTIK E≥140 MPa
fraktsioon 16/32 20 cm
killekillustiku fraktsioon 4/16-kulu 25 kg/m²
DREENKIHT LIIVAST (Kt=0.98, Kf≥2.0 m/ööp) 20 cm
TAGASITÄIDE (Kt=0.98, Kf≥0.5 m/ööp)
LIIV (Kt=0.98, Kf≥0.5 m/ööp)
LIIV Kf≥0.5 m/ööp 10 cm
OLEMASOLEV PINNAS Kt=0.95
M 1:50
Freespuru ristlõige
katte taastamise ulatus vastavalt plaanile
hoiatuslint
projekt.kaabel
FREESPURU 6 cm
PAEKILLUSTIK E≥170 MPa
fraktsioon 16/32 10 cm
fraktsioon 32/63 15 cm
killekillustiku fraktsioon 4/16-kulu 25 kg/m²
DREENKIHT LIIVAST (Kt=0.98, Kf≥2.0 m/ööp) 20 cm
TAGASITÄIDE (Kt=0.98, Kf≥0.5 m/ööp)
LIIV (Kt=0.98, Kf≥0.5 m/ööp)
LIIV Kf≥0.5 m/ööp 10 cm
OLEMASOLEV PINNAS Kt=0.95
M 1:50
Haljasala ristlõige
hoiatuslint
projekt.kaabel
MURU
KASVUPINNAS 15 cm
TAGASITÄIDE (Kt=0.92)
LIIV (Kt=0.98, Kf≥0.5 m/ööp)
LIIV Kf≥0.5 m/ööp 10 cm
OLEMASOLEV PINNAS Kt=0.92
Klaasi tee 1
72501:001:0645
Keila mnt 1
72501:001:0195
Kanama
72501:001:0854
Kanama kergtee L1
72701:001:1992
Pearna 3
72703:002:0021
Pearna 2
72703:002:0020
Kultusekivi
18954
Ladustatud pinnas
Kanama liiklussõlm L1
72703:001:0035
4 Tallinn–Pärnu–Ikla tee L11
72703:002:0079
Kanama tee 5
71801:003:0550
Kanama tee 1
71801:003:0120
Töökoda
Kanama tee 3
71801:003:0438
Kanama tee 4
71801:003:0246
Kanama tee 2 // Pearnanurga
71801:001:2105
4 Tallinn-Pärnu-Ikla tee L12
71801:001:2105
11343 Kanama tee
71801:003:0218
Tominga juurdelõige
71901:001:0166
Kanama tee 7
71801:003:0070
Kanama tee 9
71901:001:0821
Kadakanurga
71801:003:0630
Punapaju
71801:003:0177
Pearna
71901:001:0236
Ehatamme tee
71801:003:0533
Mahuti
71801:003:0534
KANAMAA:SA (1-20kV)
AS-35
Mp.liin H=45.50
x= 6574900
y= 532450
x= 6574700
y= 532400
y= 532650
x= 6574550
N
W
E
S

Tingmärgid

▬	Asfaltkatte taastamine (sõidutee) 512 m²
🟥	Freespuru taastamine 85 m²
🟩	Haljasala taastamine 409 m²

Märkused:

1. Projekt on koostatud Elektrilevi OÜ lähteülesande nr. 445618 põhjal.
2. Maakaablid paigaldada pinnasesse kaablikaitsetorus. Haljasalal min 0,7m sügavusele, ristumisel teega min 1,0m sügavusele. Riigitee maal min 1,0m sügavusele, ristumisel teega min 1,5m sügavusele, ristumisel kraaviga min 1,0m kraavi põhjast, Mõisavahe teel 1,5m sügavusele terves ulatuses.
3. Kilbid paigaldada vastavalt tootja juhistele.
4. Riigitee maa tuleb pärast tehnovõrgu paigaldamist korrastada ja taastada haljastus kasvumulla ja murukülviga vastavalt „Teetööde tehnilise kirjelduse" viimase redaktsiooni peatükis - „Maastikukujundustööd" toodud kvaliteedinõuetele".
5. Riigitee maal on kõrvalekalded kooskõlastatud projektist keelatud.
6. Gaasitorustikuga ristumine ja/või pikikulgemine k.a. abs. kõrgus tähistada geodeedi poolt enne ehituse algust.
7. Tööde käigus rikutud katted taastada endisele tasemele.
8. Topo-geodeetiline alusplaan tehnovõrkudega Top Geodeesia OÜ töö nr. GD-23-267, 03.08.2023
9. Koordinaadid L-EST 97 süsteemis, kõrgused EH-2000 amsterdami süsteemis.

SWIPER Swiper OÜ reg.nr: 14690110 +372 5386 6932	KMKR: 102331428 TEL003489 info@swiper.ee	Tellija Elektrilevi OÜ	Projekti nr. SW26025			
Kontrollis: Artur Vilu	06.03.2026	Töö nimi Keila mnt 1 kinnistu elektriliitumine 2 etappi muudatus, Keila mnt 1, Jõgisoo küla, Saue vald, Harju maakond	Joonise nr. EL-4-05			Versioon. 01
Projekteeris: Artur Vilu	06.03.2026		Staadium TP	Leht 1/8	Suurus A0	Mõõtkava 1:500
Faili nimi SW26025_TP_EL-4-05_taastamine.dwg		Joonise nimi Katete taastamise plaan				