


Isikliku kasutusõiguse ala plaan

Kinnistu nimi: 17159 Unukse-Mahu tee

Katastritunnus: 90202:006:1120

Asukoht: Mahu küla, Viru-Nigula vald, Lääne-Viru maakond

Kirjanurk OÜ töö nr 9572P / Elektrilevi OÜ tellimus LR8316

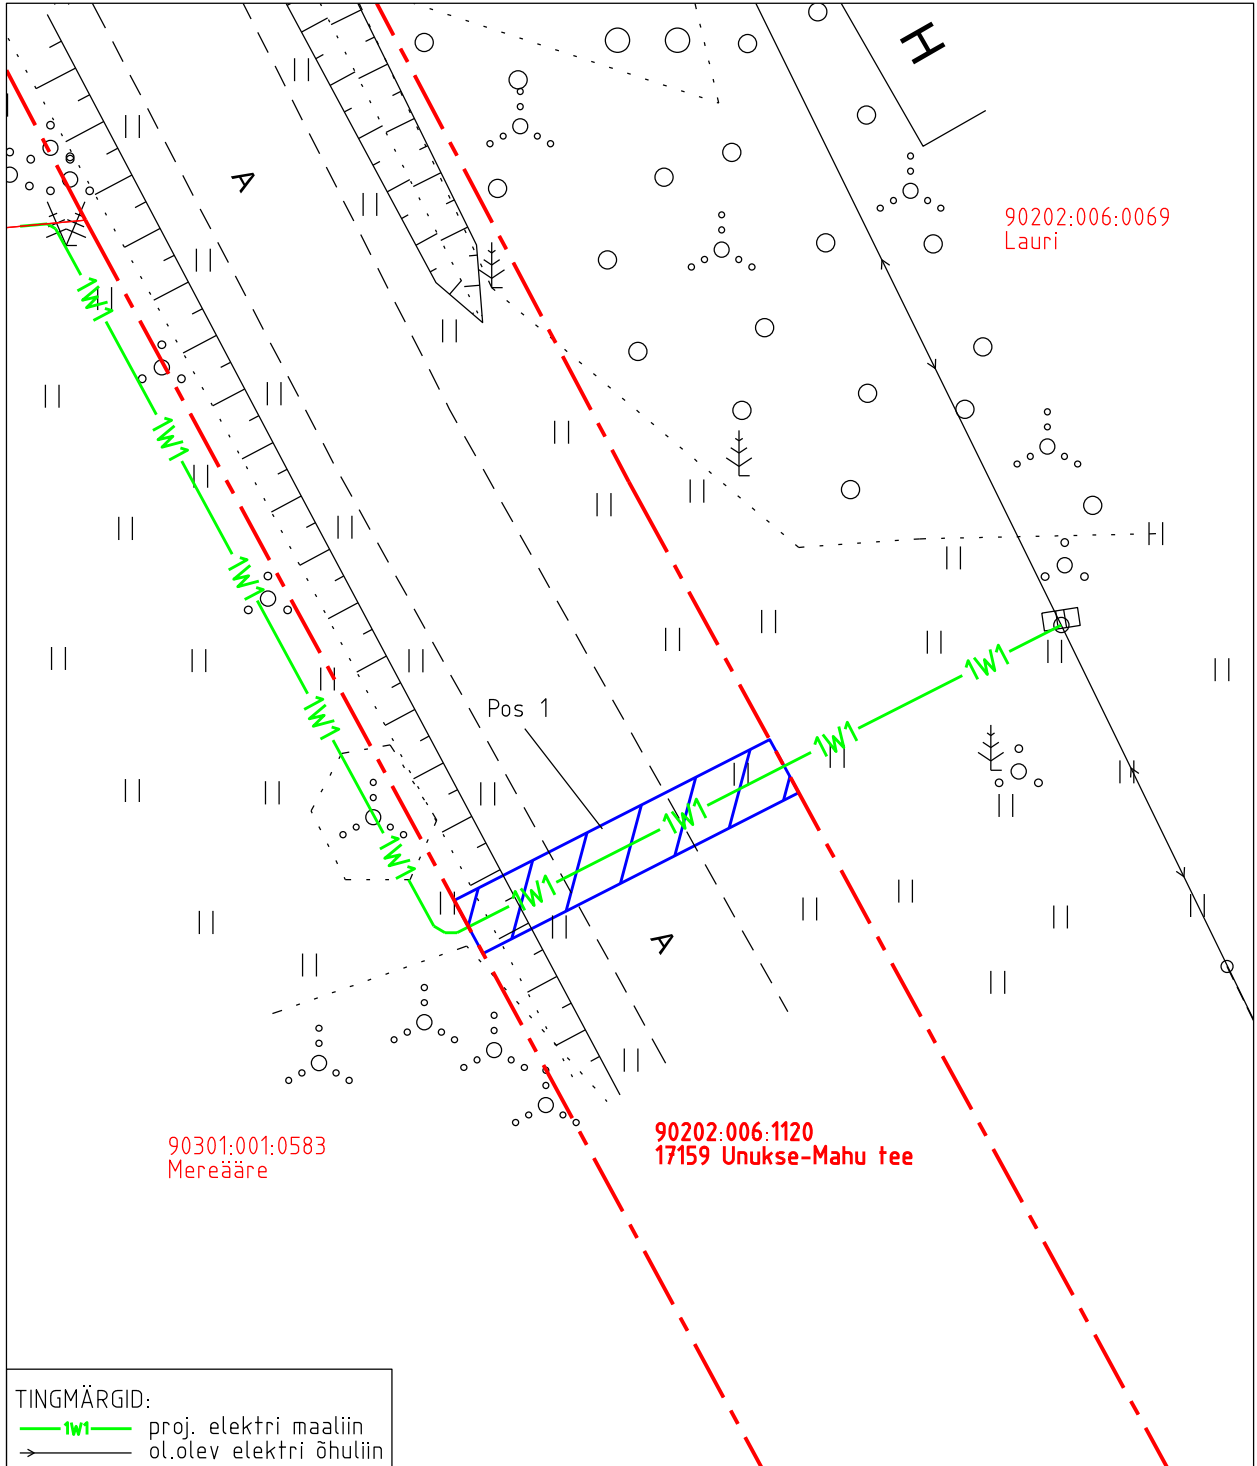

TINGMÄRGID:

—1W1— proj. elektri maaliin  
 → ol.olev elektri õhuliin

IKÕ ala pos nr	Registriosa nr, KV kood	Katastriüksuse tunnus, nimi ja sihtotstarve	Asukoht riigitee suhtes	Ala pindala (m <sup>2</sup> )
1	8875750; KV72714	90202:006:1120; 17159 Unukse-Mahu tee transpordimaa	17159 Unukse-Mahu tee ristumine 6,69 km'l	23

Isikliku kasutusõiguse ala pindala kokku ligikaudu 23 m<sup>2</sup>

Koormatava katastriüksuse piir

Katastriüksuste piirid

Plaan 1-1  
 M 1:250

Koostaja:  
 OÜ Kirjanurk