
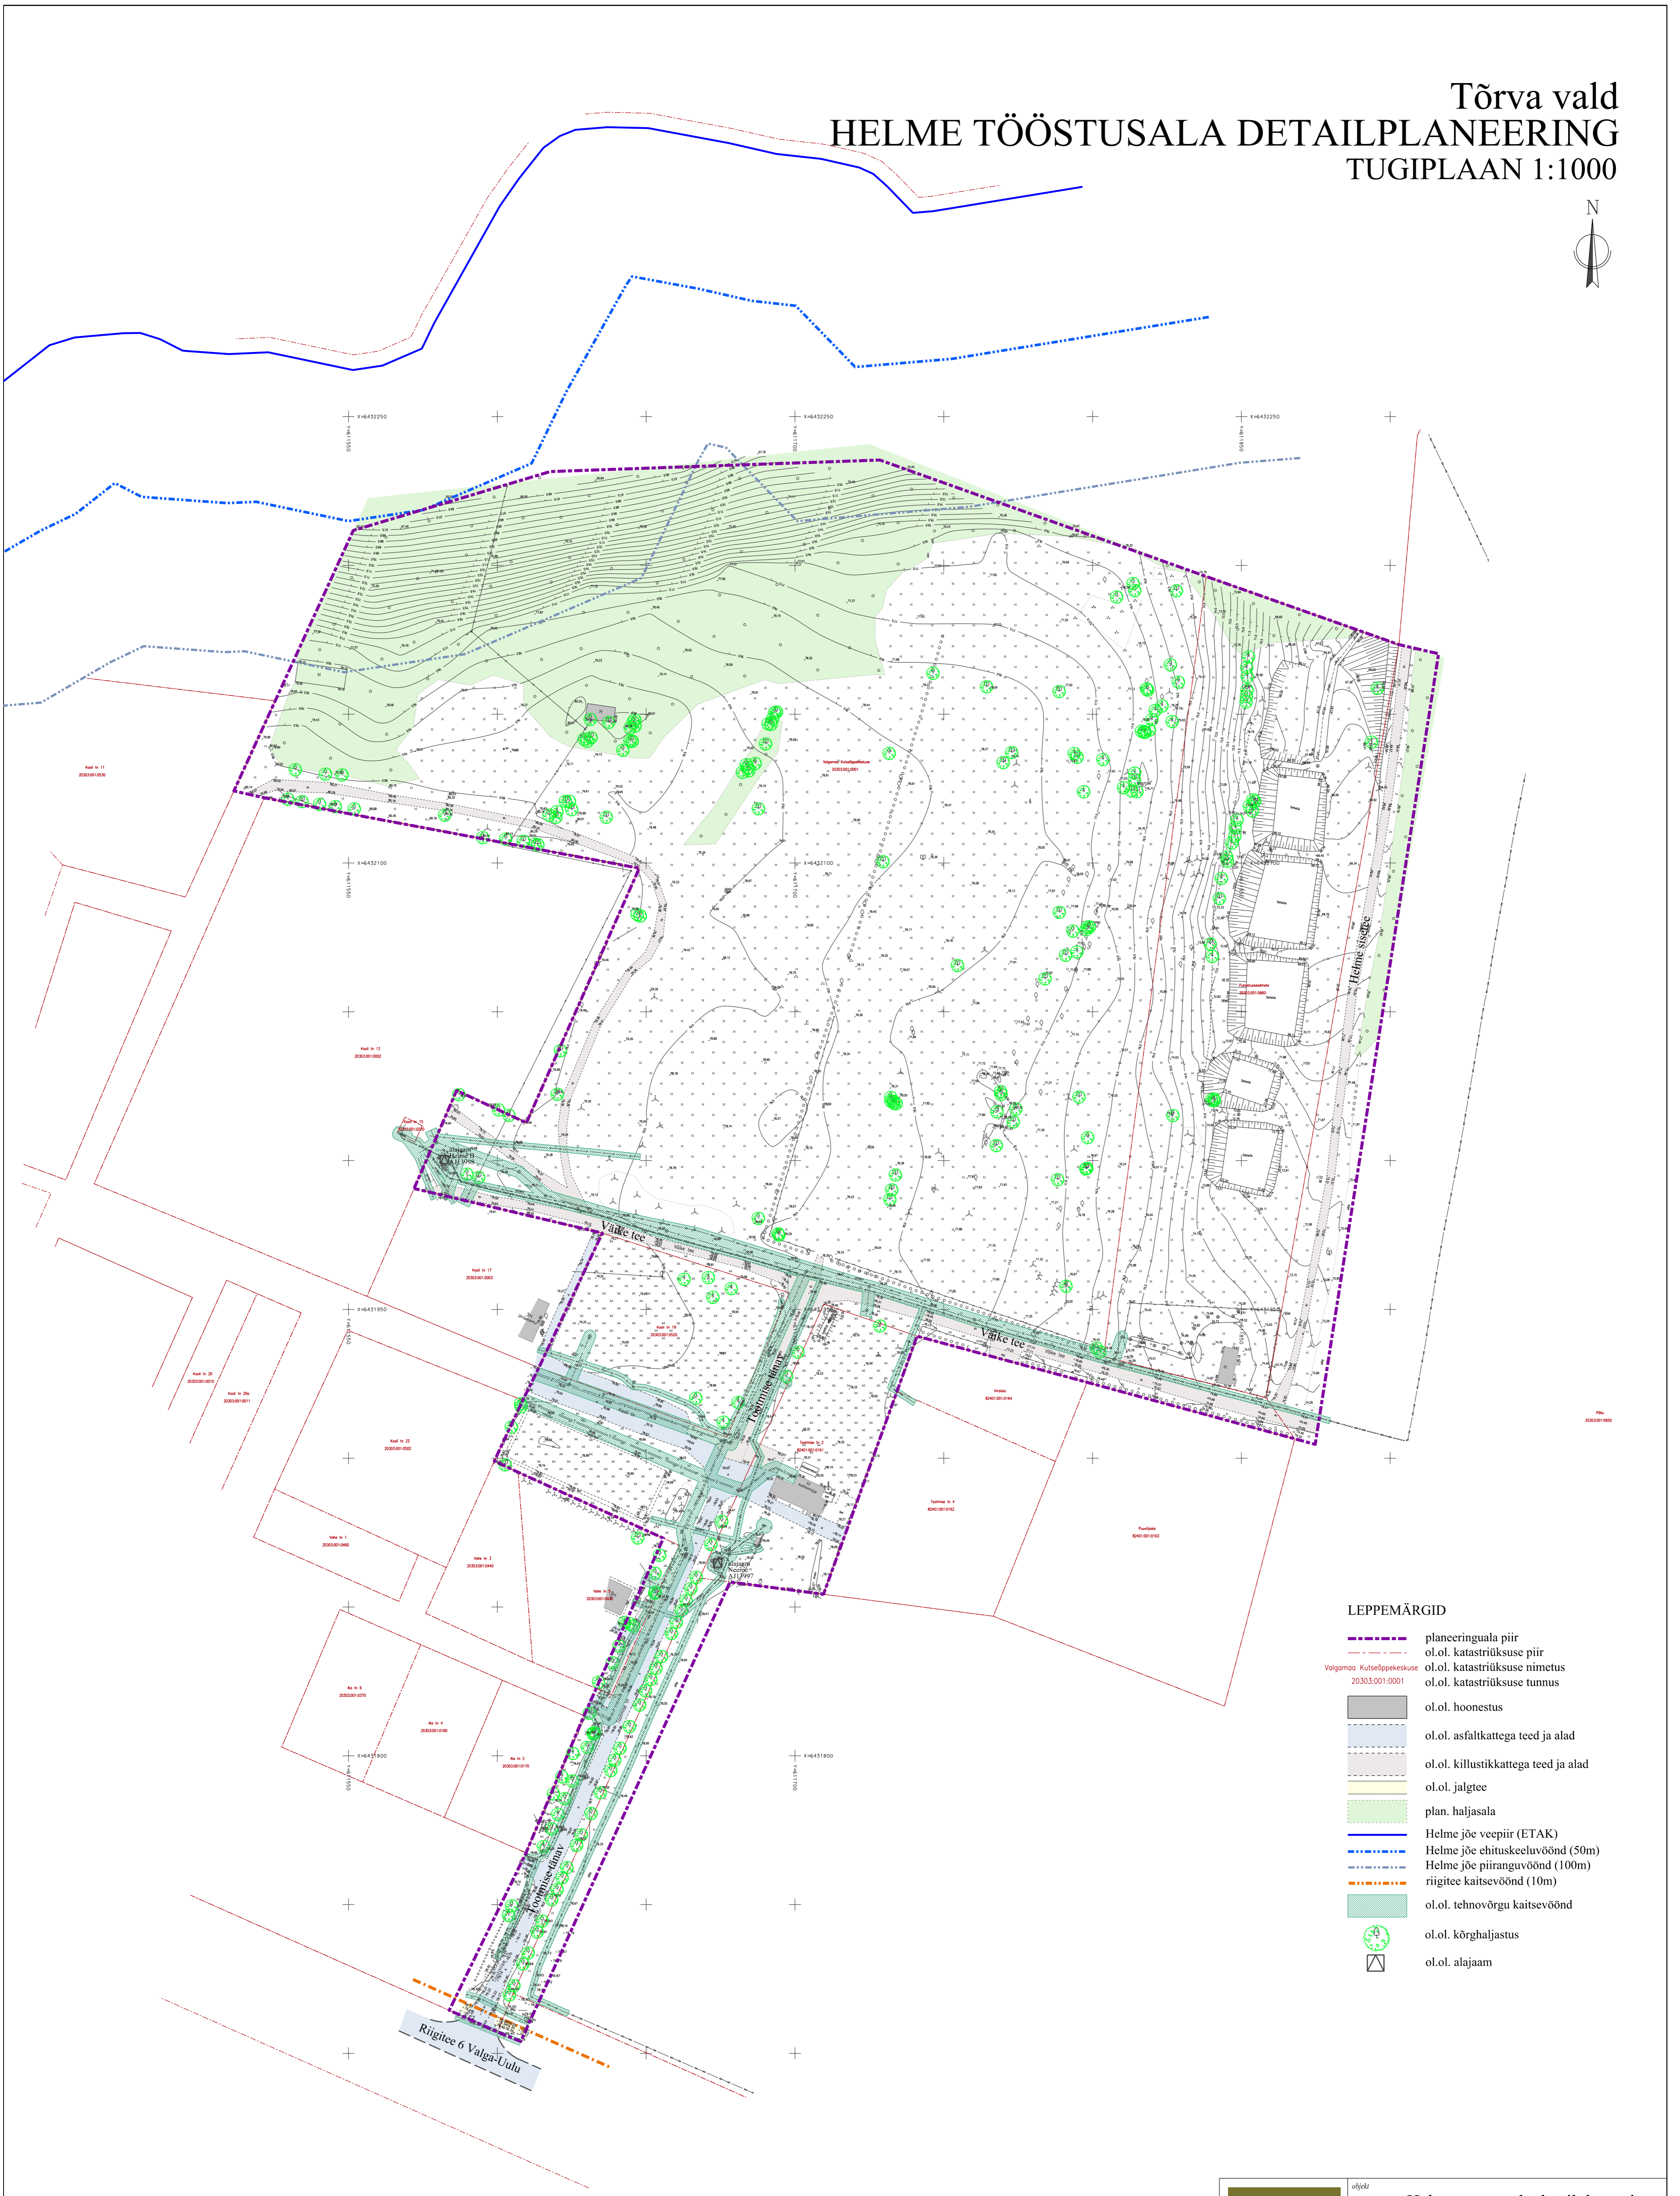


Tõrva vald HELME TÖÖSTUSALA DETAILPLANEERING TUGIPLAAN 1:1000

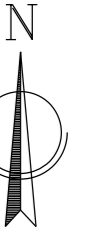

LEPPEMÄRGID

- planeeringuala piir
- ol.ol. katastriraja piir
- ol.ol. katastriraja nimetus
- ol.ol. katastriraja tunnus
- ol.ol. hoonestus
- ol.ol. asfaltkattega teed ja alad
- ol.ol. killustikkattega teed ja alad
- ol.ol. jalgteed
- plan. haljasala
- Helme jõe veepiir (ETAK)
- - - Helme jõe chituskeeluvöönd (50m)
- - - - - Helme jõe piiranguvöönd (100m)
- - - - - riigitee kaitsevöönd (10m)
- ol.ol. tehnovõrgu kaitsevöönd
- ⊗ ol.ol. kõrghaljastus
- ⊠ ol.ol. alajaam

Projekti nimi	Tõrva valla Helme tööstusala detailplaneering
Projekti koostaja	Wesenberg
Projekti juht	J. Kunderi
Projekti koostamise aeg	2023
Projekti koostamise koostis	1:1000

Wesenberg OÜ WESENERG Registrikood 12865969 J. Kunderi 1-8 44307 Rakvere MTR LEPO3276 tel: 5211425 e-mail: info@wesenberg.ee		Helme tööstusala detailplaneering TUGIPLAAN	
		töö nr 77-0724	juanis TUGIPLAAN
mõõtkava 1:1000	A1	planeeringu koostamise korraldaja Tõrva Vallavalitsus	planeeringu Kristi Jõemets Kutsetunnistus nr 176297
leht 2	staad. DP	planeeringu Liina Talistu Diplom nr MA 019394	
koostaja 16.12.2024			