




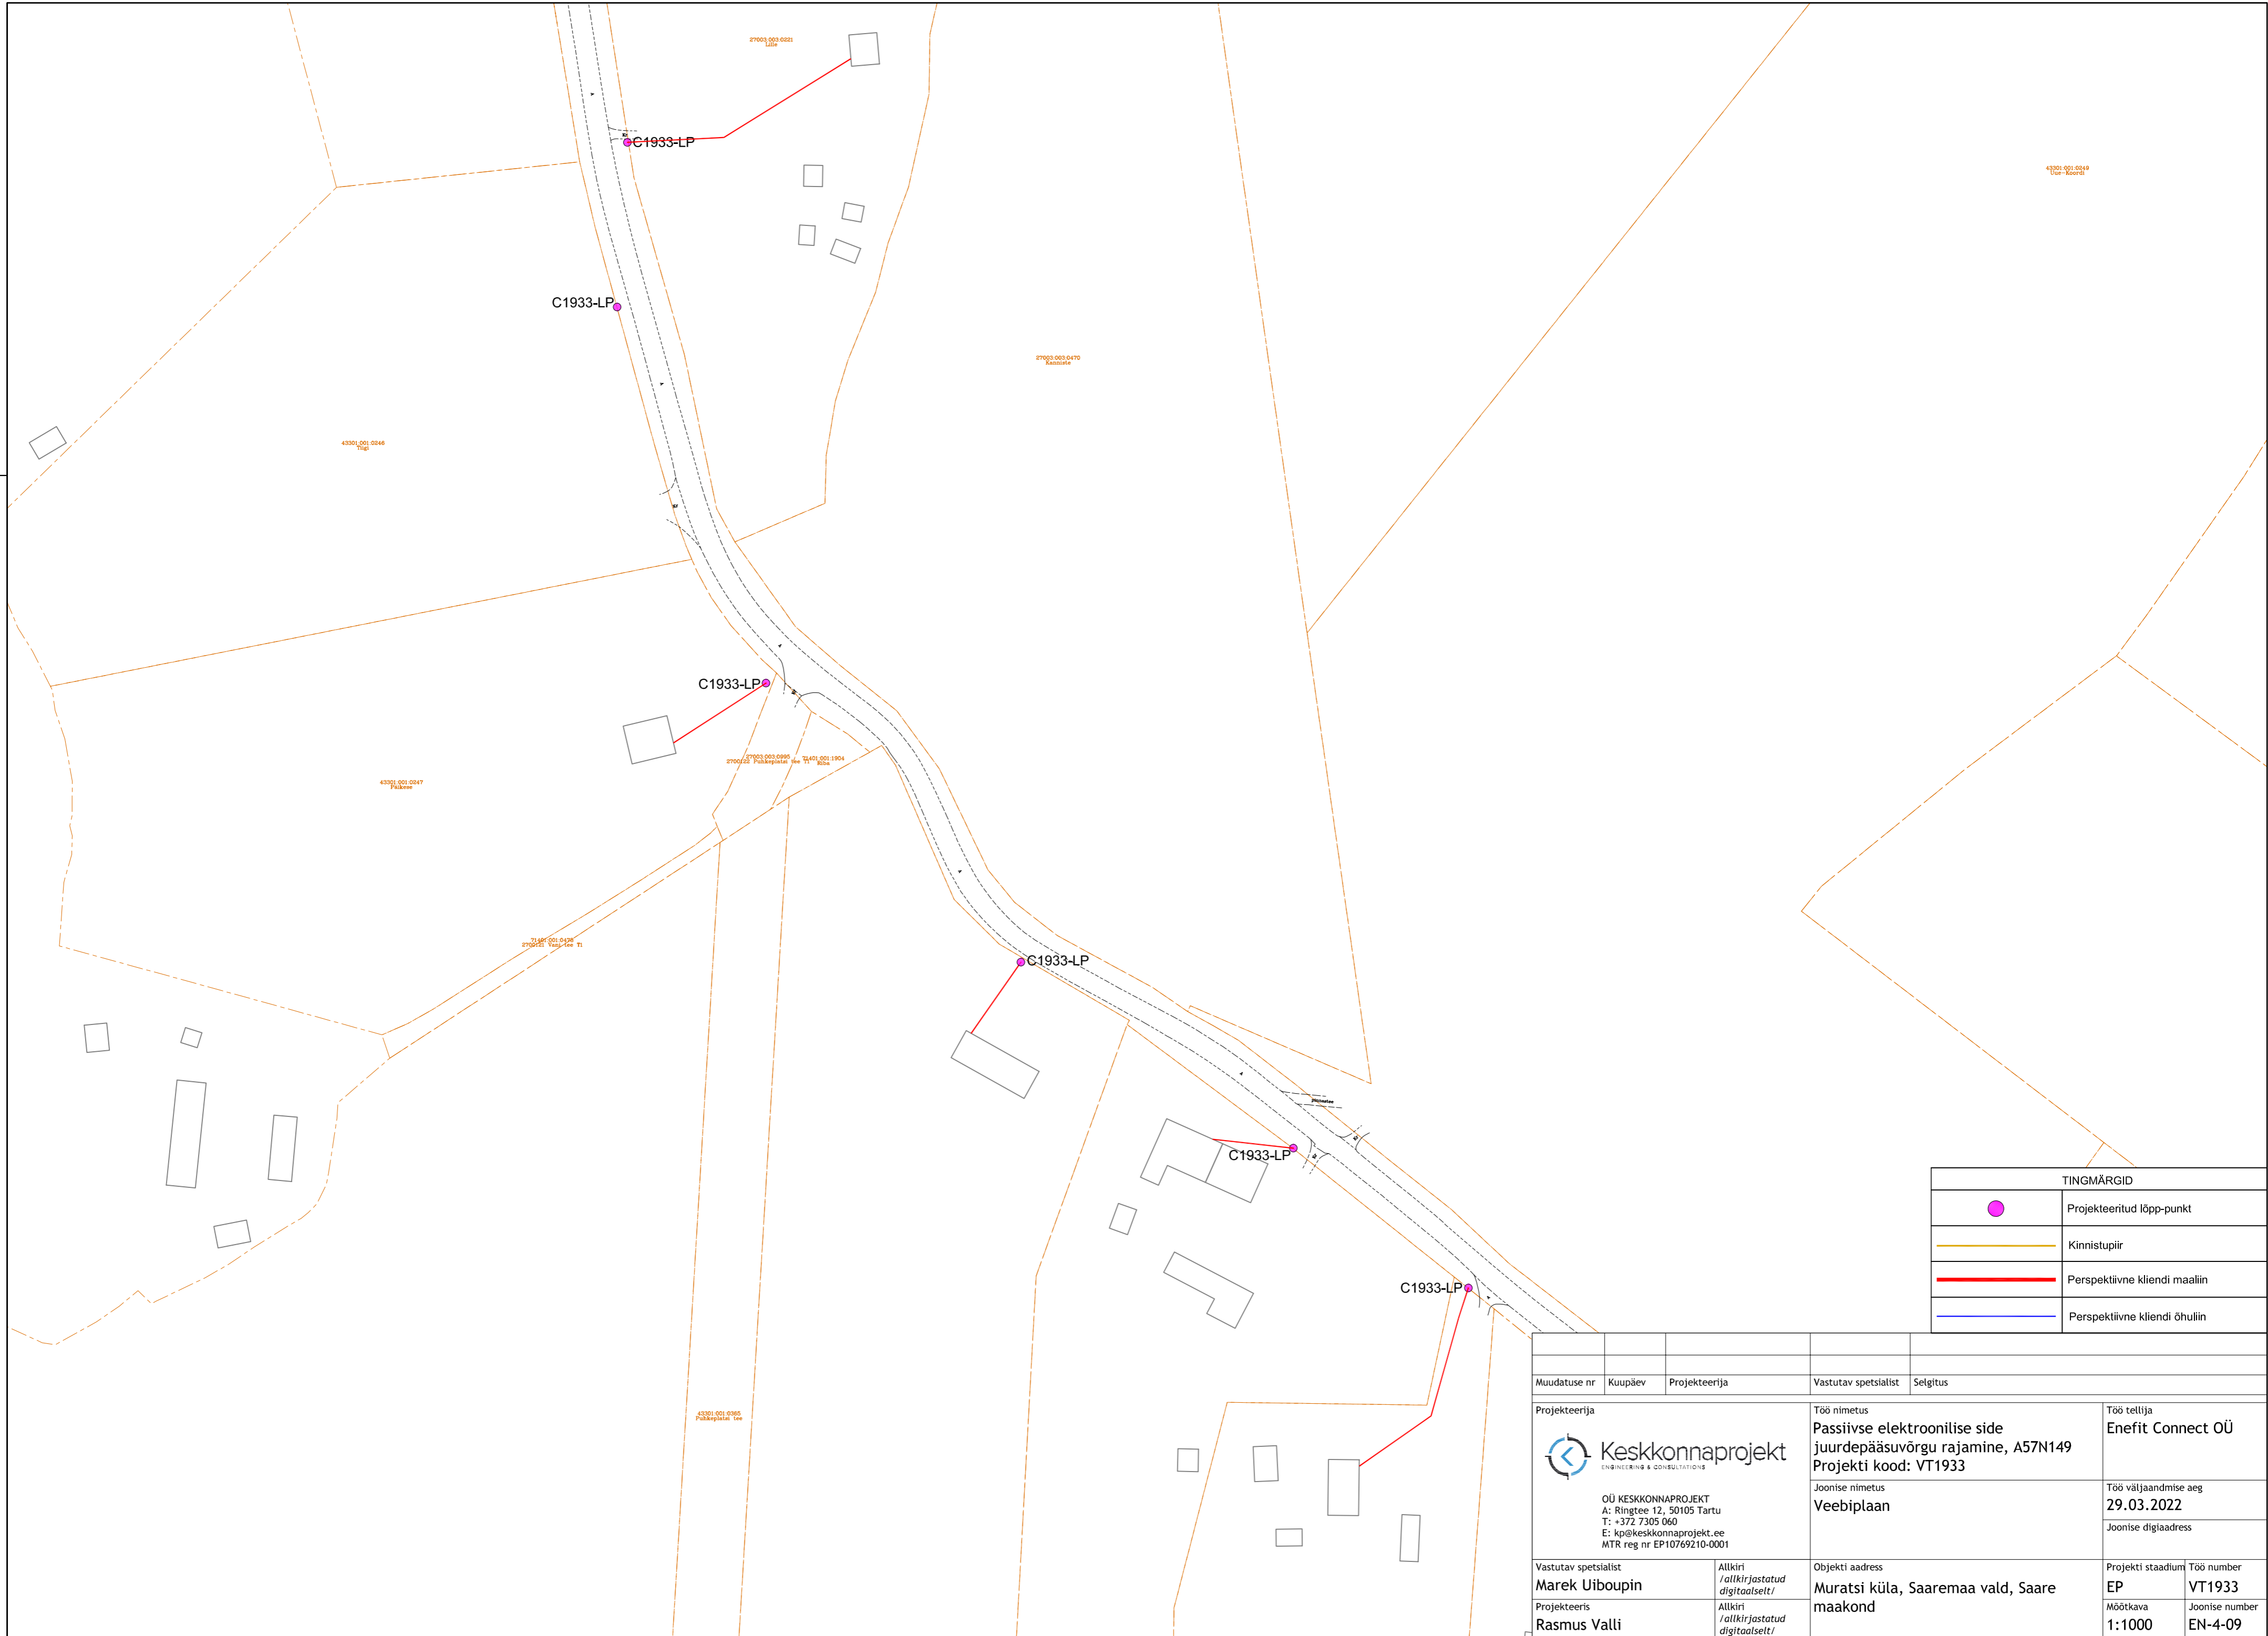



TINGMÄRGID	
	Projekteeritud lõpp-punkt
	Kinnistupiir
	Perspektiivne kliendi maaliin
	Perspektiivne kliendi õhuliin





Muudatuse nr	Kuupäev	Projekteerija	Vastutav spetsialist	Selgitus
Projekteerija  Keskkonnaprojekt <small>ENGINEERING & CONSULTATIONS</small>		Töö nimetus Passiivse elektroonilise side juurdepääsuvõrgu rajamine, A57N149 Projekti kood: VT1933		Töö tellija Enefit Connect OÜ
OÜ KESKKONNAPROJEKT A: Ringtee 12, 50105 Tartu T: +372 7305 060 E: kp@keskkonnaprojekt.ee MTR reg nr EP10769210-0001		Joonise nimetus Veebiplaan		Töö väljaandmise aeg 29.03.2022 Joonise digiaadress
Vastutav spetsialist Marek Uiboupin		Allkiri <i>/allkirjastatud digitaalselt/</i>	Objekti aadress Muratsi küla, Saaremaa vald, Saare maakond	Projekti staadium EP Töö number VT1933
Projekteeris Rasmus Valli		Allkiri <i>/allkirjastatud digitaalselt/</i>		Mõõtkava 1:1000 Joonise number EN-4-08

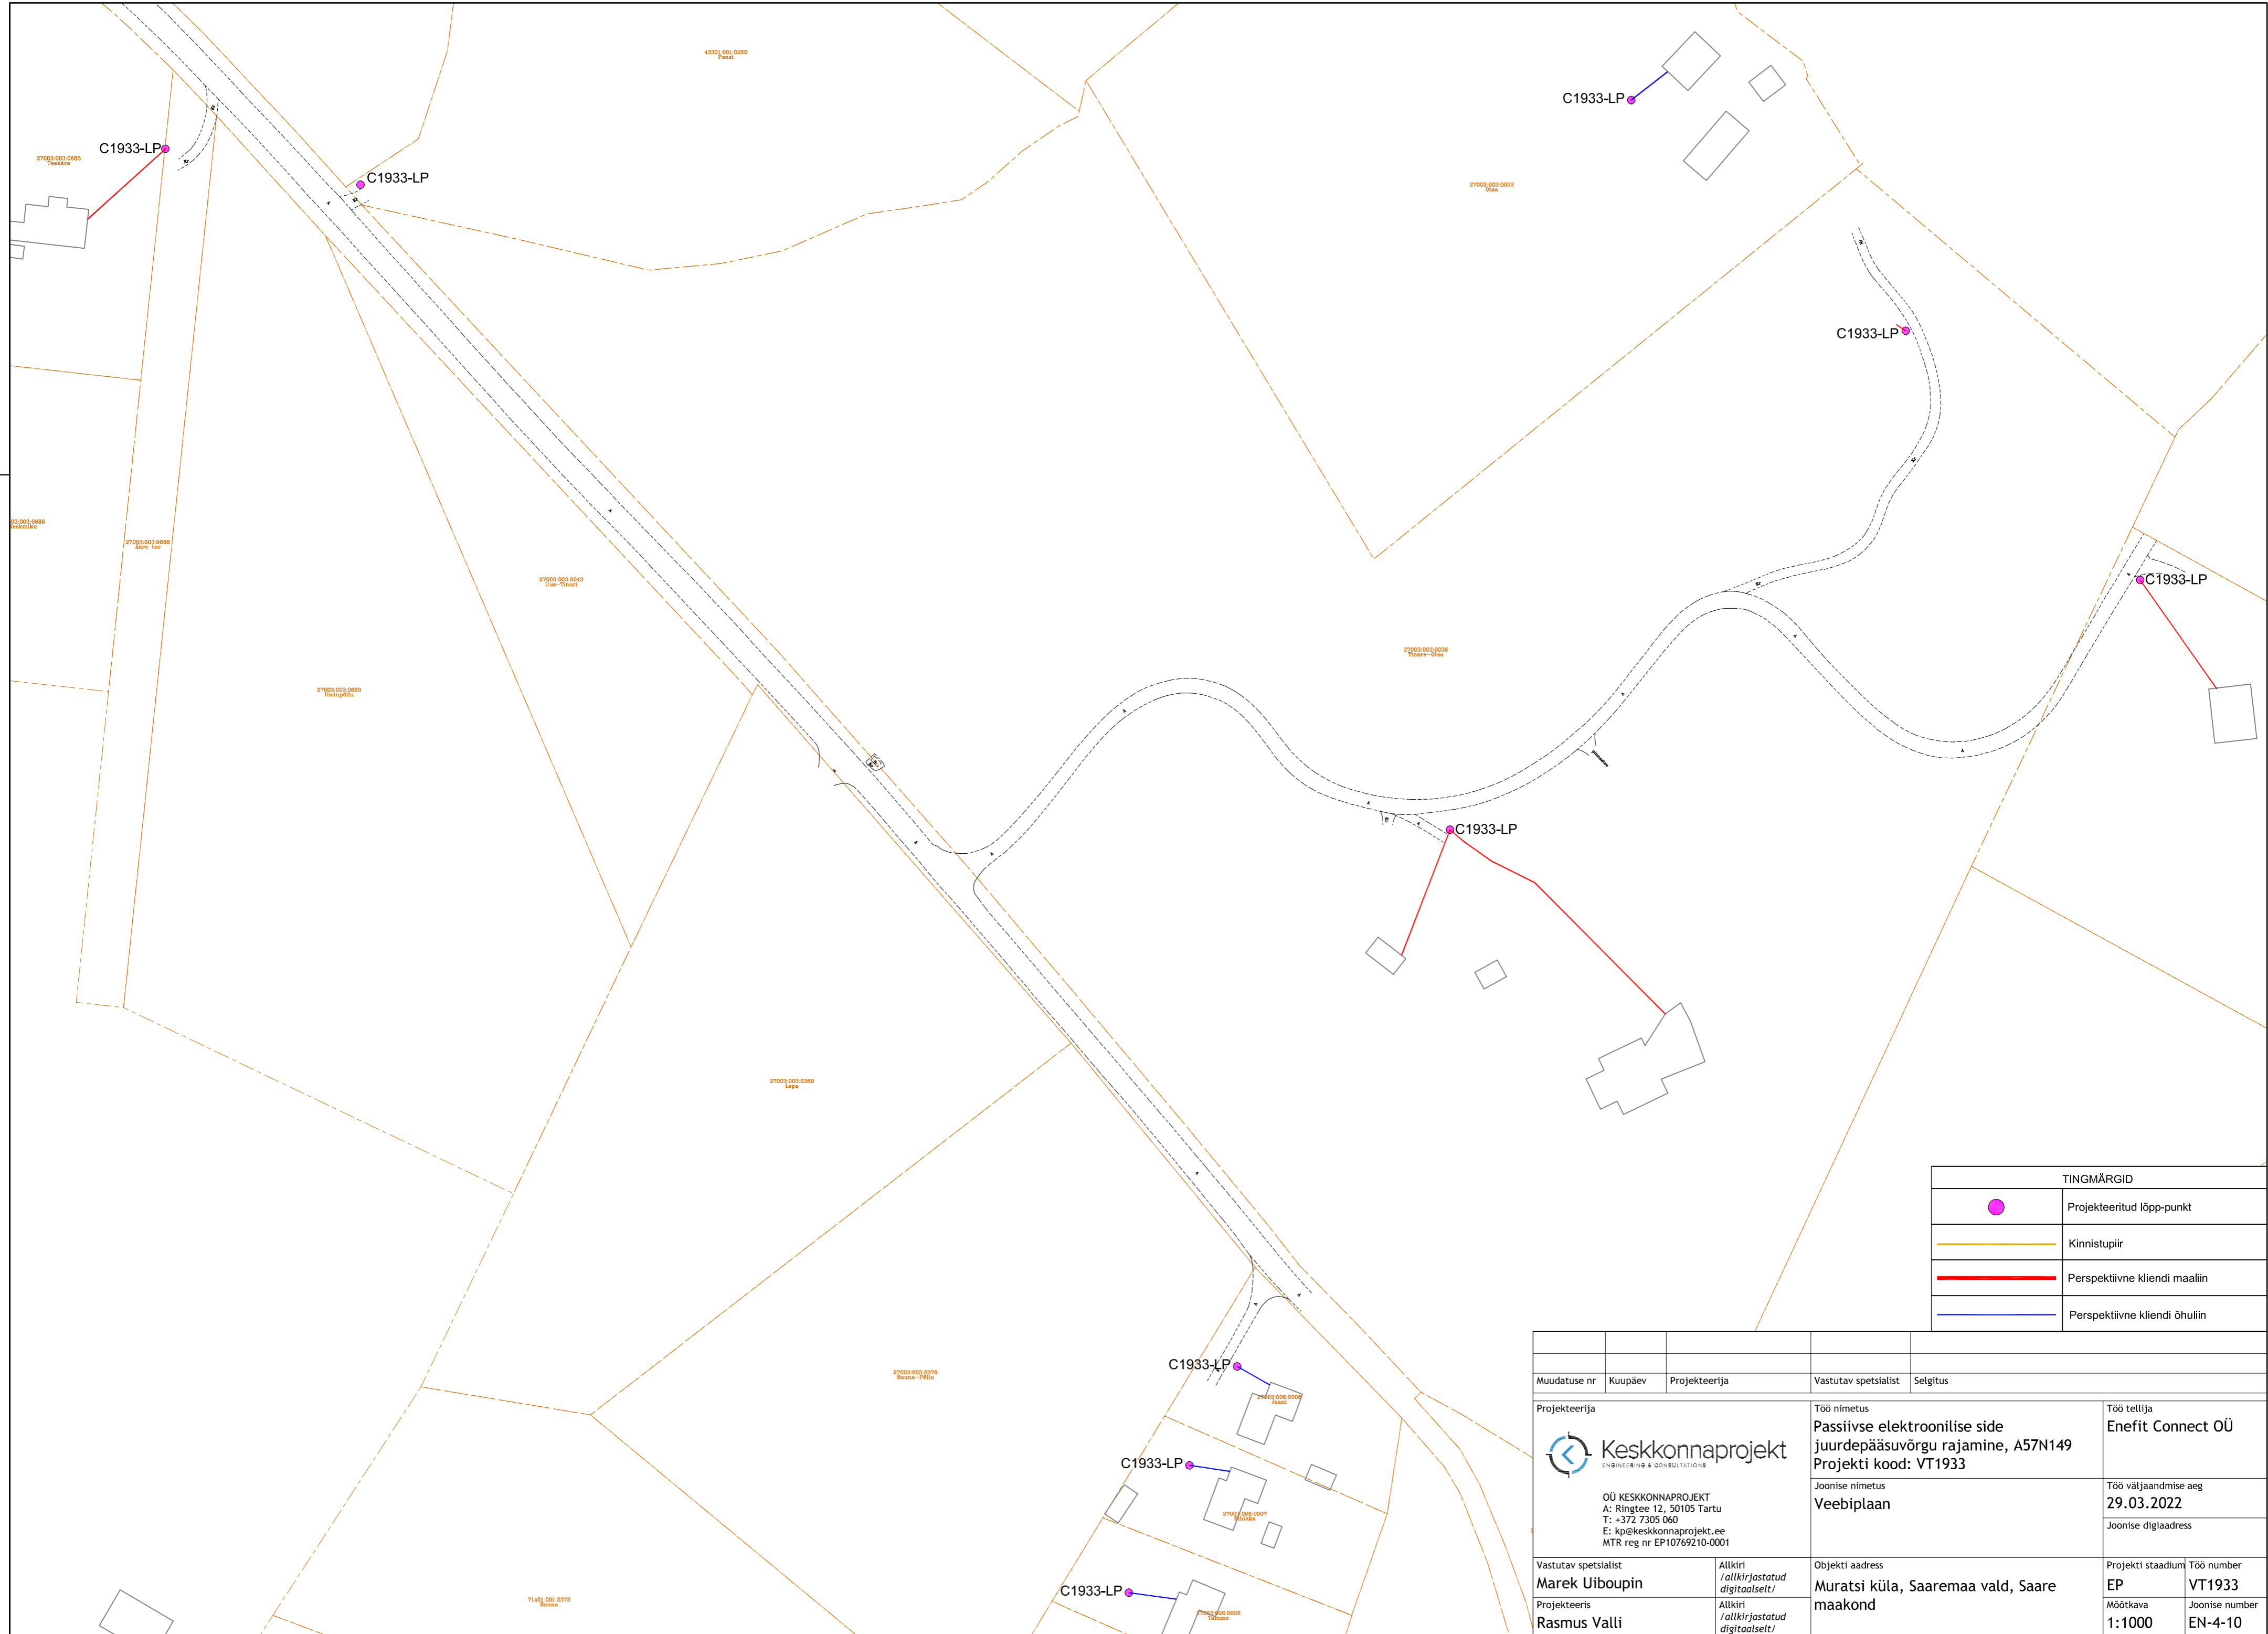


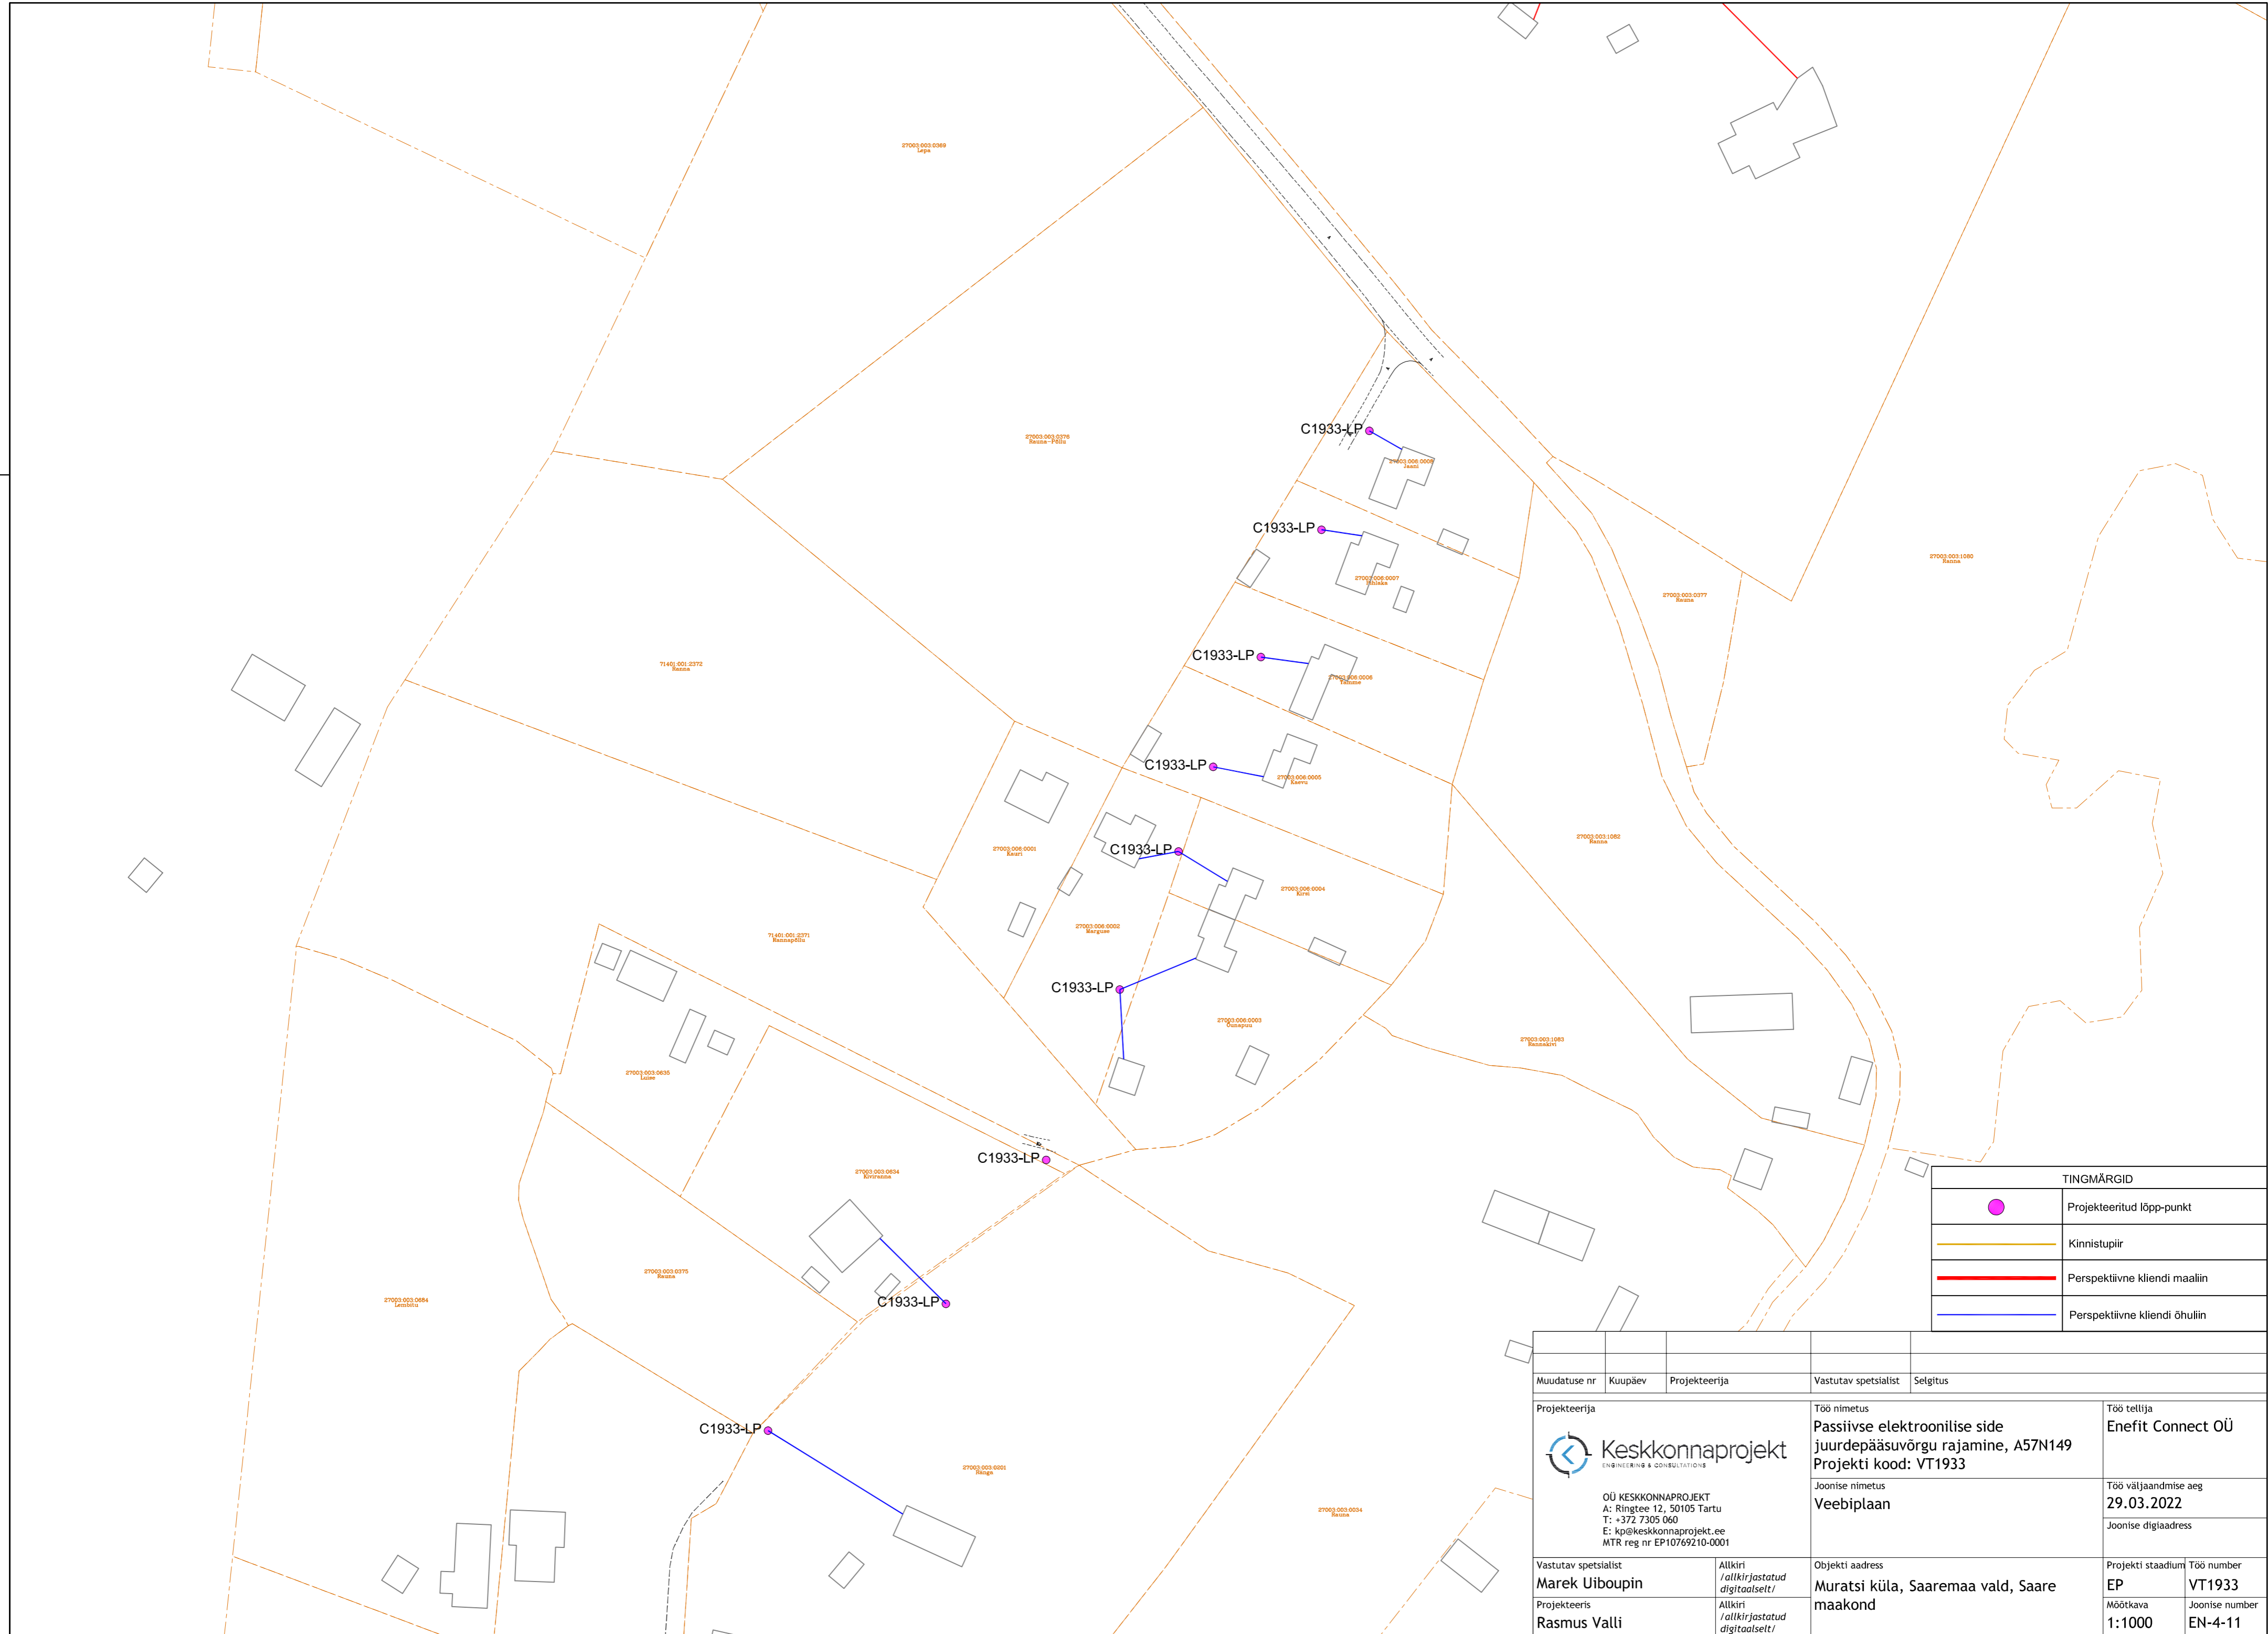
TINGMÄRGID	
	Projekteeritud lõpp-punkt
	Kinnistupiir
	Perspektiivne kliendi maaliin
	Perspektiivne kliendi õhuliin





Muudatuse nr	Kuupäev	Projekteerija	Vastutav spetsialist	Selgitus
Projekteerija		Keskonnaprojekt <small>ENGINEERING & CONSULTATIONS</small> OÜ KESKONNAPROJEKT A: Ringtee 12, 50105 Tartu T: +372 7305 060 E: kp@keskonnaprojekt.ee MTR reg nr EP10769210-0001	Töö nimetus	Töö tellija
			Passiivse elektroonilise side juurdepääsuvõrgu rajamine, A57N149 Projekti kood: VT1933	Enefit Connect OÜ
		Joonise nimetus	Töö väljaandmise aeg	Joonise digiaadress
		Veebiplaan	29.03.2022	
Vastutav spetsialist		Allkiri /alkirjastatud digitaalselt/	Objekti aadress	Projekti staadium
Marek Uiboupin			Muratsi küla, Saaremaa vald, Saare maakond	EP
Projekteeris		Allkiri /alkirjastatud digitaalselt/		Töö number
Rasmus Valli				VT1933
				Möötkava
				1:1000
				Joonise number
				EN-4-09




TINGMÄRGID	
	Projekteeritud lõpp-punkt
	Kinnistupiir
	Perspektiivne kliendi maaliin
	Perspektiivne kliendi õhuliin

Muudatuse nr	Kuupäev	Projekteerija	Vastutav spetsialist	Selgitus
Projekteerija		 Keskonnaprojekt <small>ENGINEERING & CONSULTATIONS</small> OÜ KESKONNAPROJEKT A: Ringtee 12, 50105 Tartu T: +372 7305 060 E: kp@keskonnaprojekt.ee MTR reg nr EP10769210-0001	Töö nimetus	Töö tellija
			Passiivse elektroonilise side juurdepääsuvõrgu rajamine, A57N149 Projekti kood: VT1933	Enefit Connect OÜ
			Joonise nimetus	Töö väljaandmise aeg
			Veebiplaan	29.03.2022
				Joonise digiaadress
Vastutav spetsialist		Allkiri	Objekti aadress	Projekti staadium
Marek Uiboupin		/allkirjastatud digitaalselt/	Muratsi küla, Saaremaa vald, Saare maakond	EP
Projekteeris		Allkiri		Töö number
Rasmus Valli		/allkirjastatud digitaalselt/		VT1933
				Möötkava
				1:1000
				Joonise number
				EN-4-10



TINGMÄRGID	
	Projekteeritud lõpp-punkt
	Kinnistupiir
	Perspektiivne kliendi maalin
	Perspektiivne kliendi õhulin

Muudatuse nr	Kuupäev	Projekteerija	Vastutav spetsialist	Selgitus
Projekteerija		 Keskkonnaprojekt <small>ENGINEERING & CONSULTATIONS</small>	Töö nimetus	
			Passiivse elektroonilise side juurdepääsuvõrgu rajamine, A57N149 Projekti kood: VT1933	
		Joonise nimetus		Töö tellija
		Veebiplaan		Enefit Connect OÜ
				Töö väljaandmise aeg
				29.03.2022
				Joonise digiaadress
				Projekti staadium
				EP
				Töö number
				VT1933
				Joonise number
				EN-4-11
Vastutav spetsialist		Objekti aadress		
Marek Uiboupin		Muratsi küla, Saaremaa vald, Saare maakond		
Projekteeris		Möötkava		
Rasmus Valli		1:1000		
		Allkiri /alkirjastatud digitaalselt/		
		Allkiri /alkirjastatud digitaalselt/		

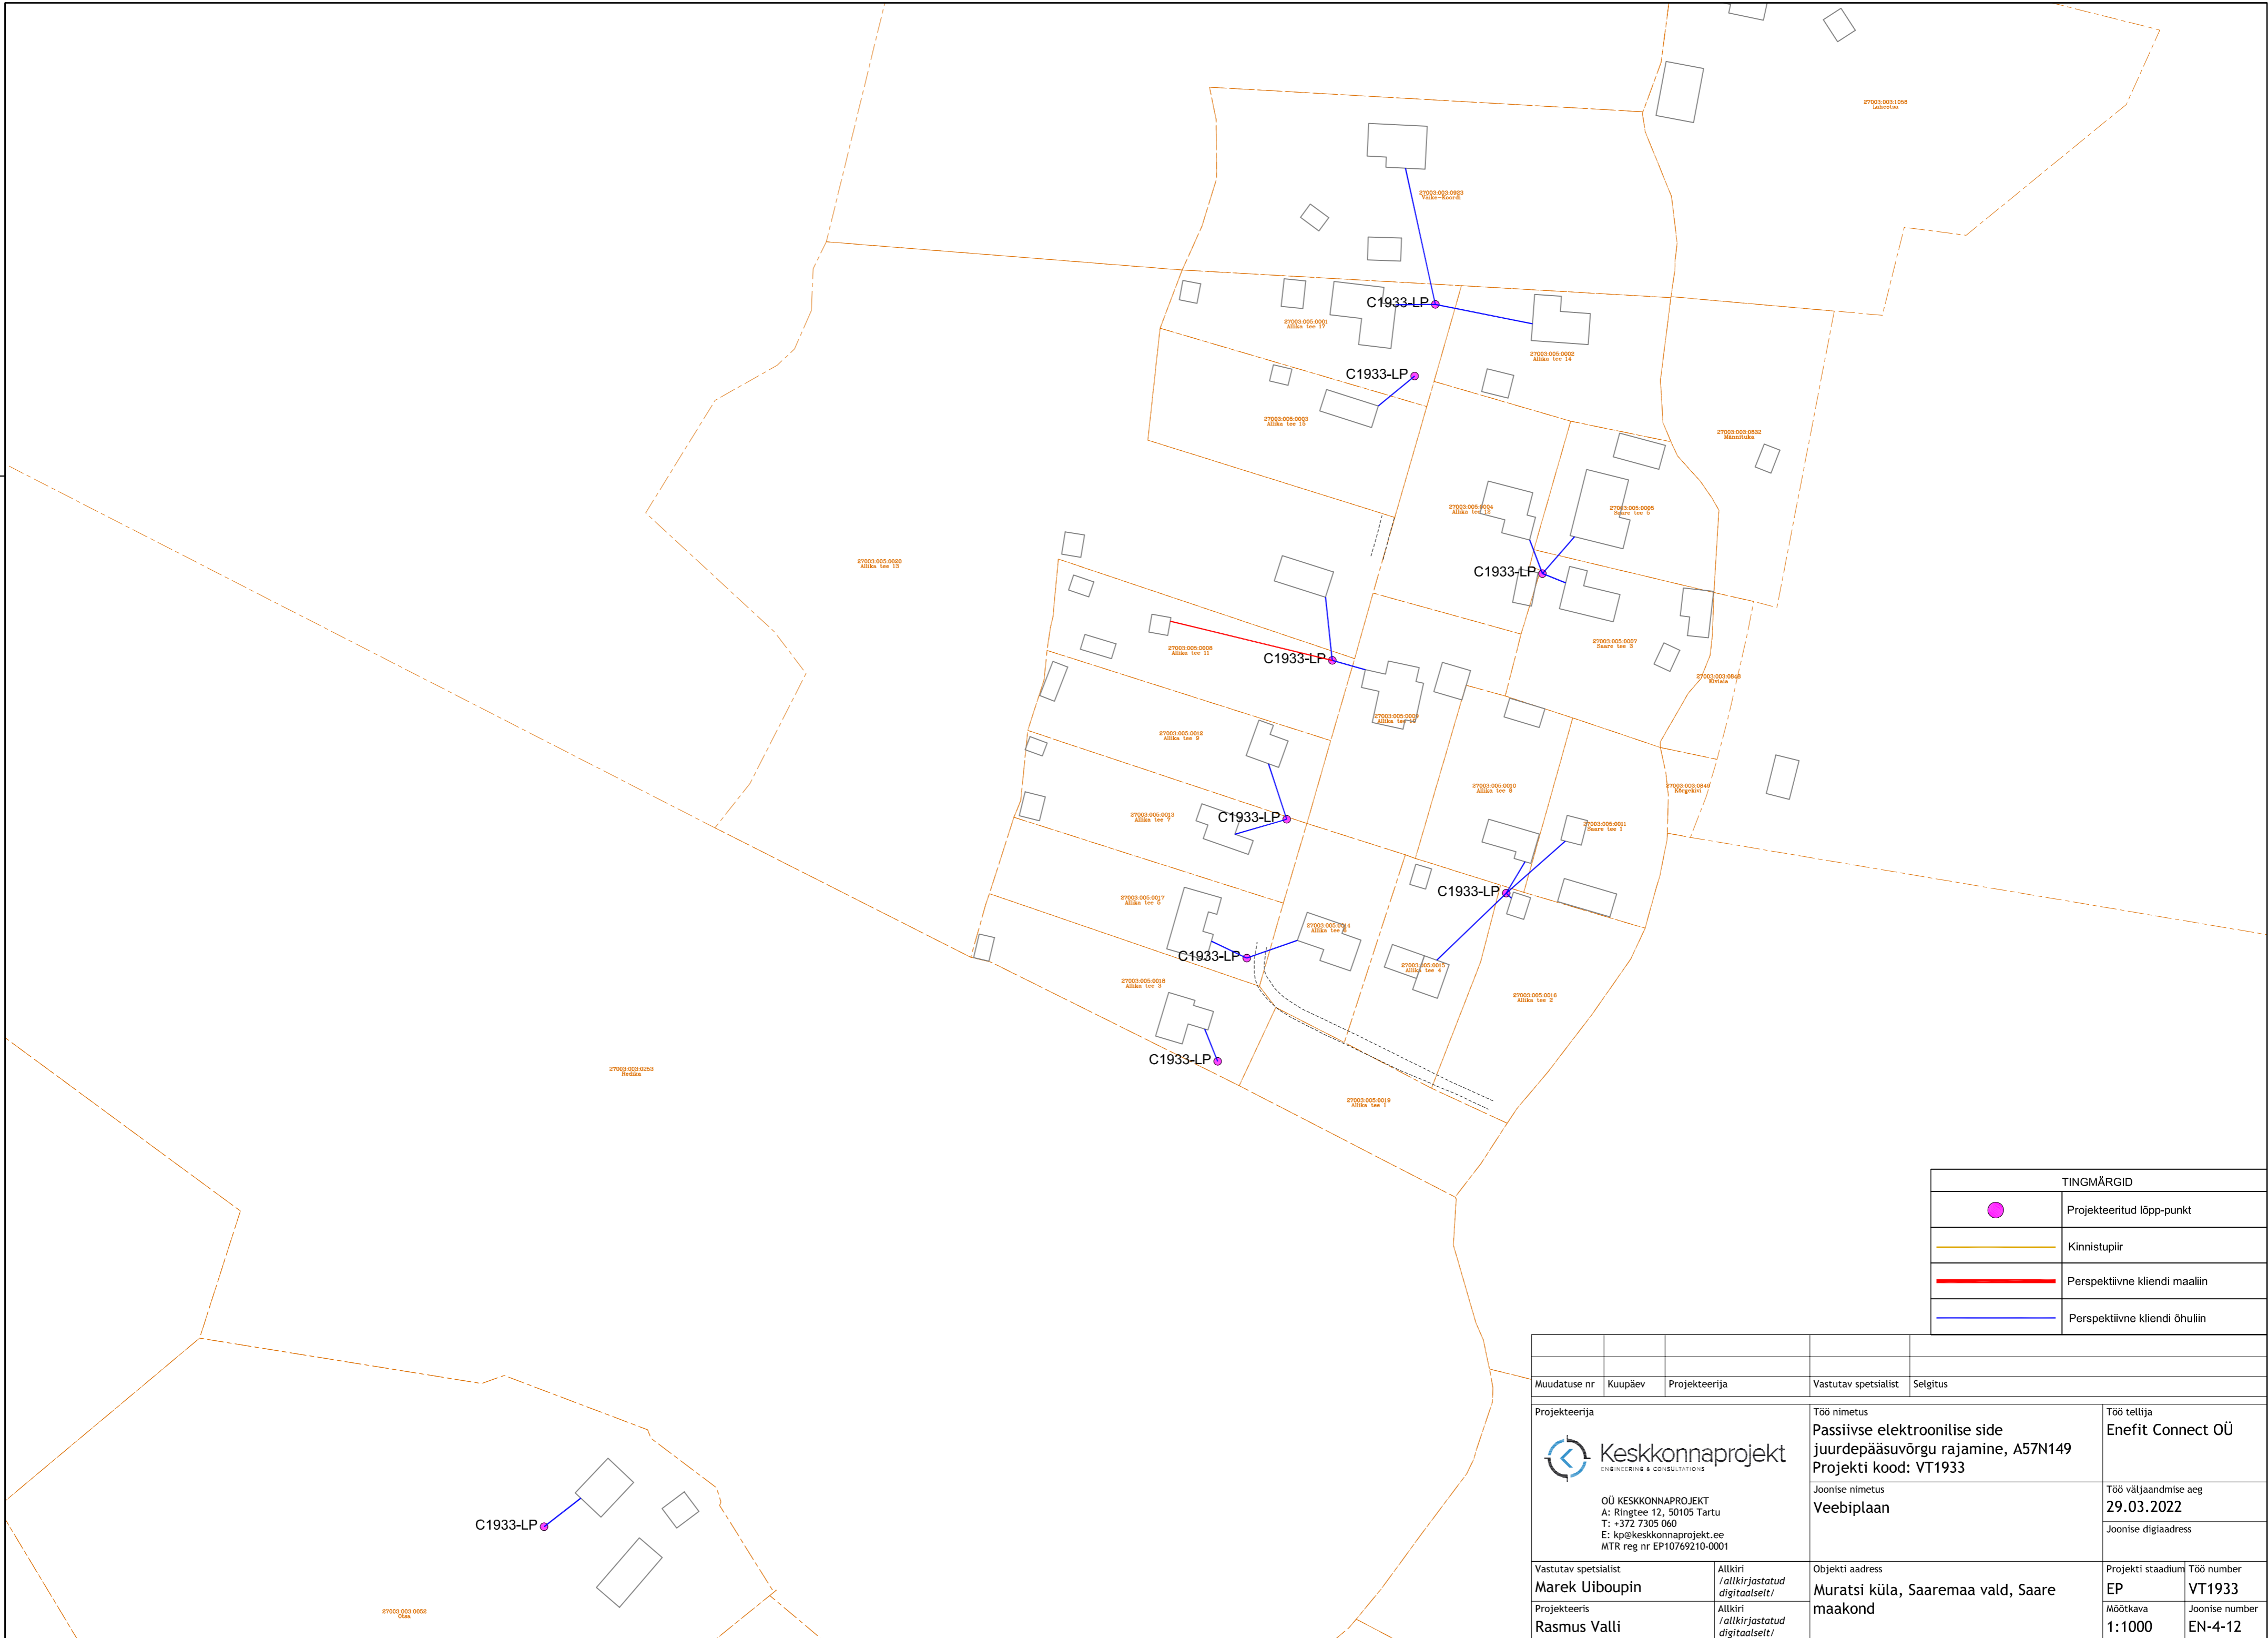

TINGMÄRGID	
	Projekteeritud lõpp-punkt
	Kinnistupiir
	Perspektiivne kliendi maaliin
	Perspektiivne kliendi õhuliin

Muudatuse nr	Kuupäev	Projekteerija	Vastutav spetsialist	Selgitus
Projekteerija Keskkonnaprojekt <small>ENGINEERING & CONSULTATIONS</small> OÜ KESKKONNAPROJEKT A: Ringtee 12, 50105 Tartu T: +372 7305 060 E: kp@keskkonnaprojekt.ee MTR reg nr EP10769210-0001		Töö nimetus Passiivse elektroonilise side juurdepääsuvõrgu rajamine, A57N149 Projekti kood: VT1933 Joonise nimetus Veebiplaan		Töö tellija Enefit Connect OÜ Töö väljaandmise aeg 29.03.2022 Joonise digiaadress
Vastutav spetsialist Marek Uiboupin		Allkiri <i>/allkirjastatud digitaalselt/</i>	Objekti aadress Muratsi küla, Saaremaa vald, Saare maakond	Projekti staadium EP Mõõtkava 1:1000
Projekteeris Rasmus Valli		Allkiri <i>/allkirjastatud digitaalselt/</i>	Töö number VT1933 Joonise number EN-4-12	