


LEPPEMÄRGID:

- Projekteeritud hoone
- Olemasolev hoone
- Projekteeritud asfaltkate
- Projekteeritud haljasala/haljasala taastamine
- Projekteeritud täitepinnas
- Maaparandussüsteemi maa-ala

- Olemasolev kinnistupiir
- Olemasoleva sõidutee serv
- Projekteeritud piirdeaed
- Likvideeritav objekt
- Juurdepääs hoonele

TEHNOVÕRGUD:

- Olemasolev veetorustik
- Olemasolev isevoolne kanalisatsioonitorustik
- Olemasolev survekanalisatsioonitorustik
- Olemasolev drenaažitorustik
- Olemasolev madalpingekaabel
- Olemasolev madalpingeõhuliin
- V2 Projekteeritud veetorustik
- K2 Projekteeritud isevoolne kanalisatsioonitorustik
- KS2 Projekteeritud survekanalisatsioonitorustik
- W1 Projekteeritud elektrikaabel

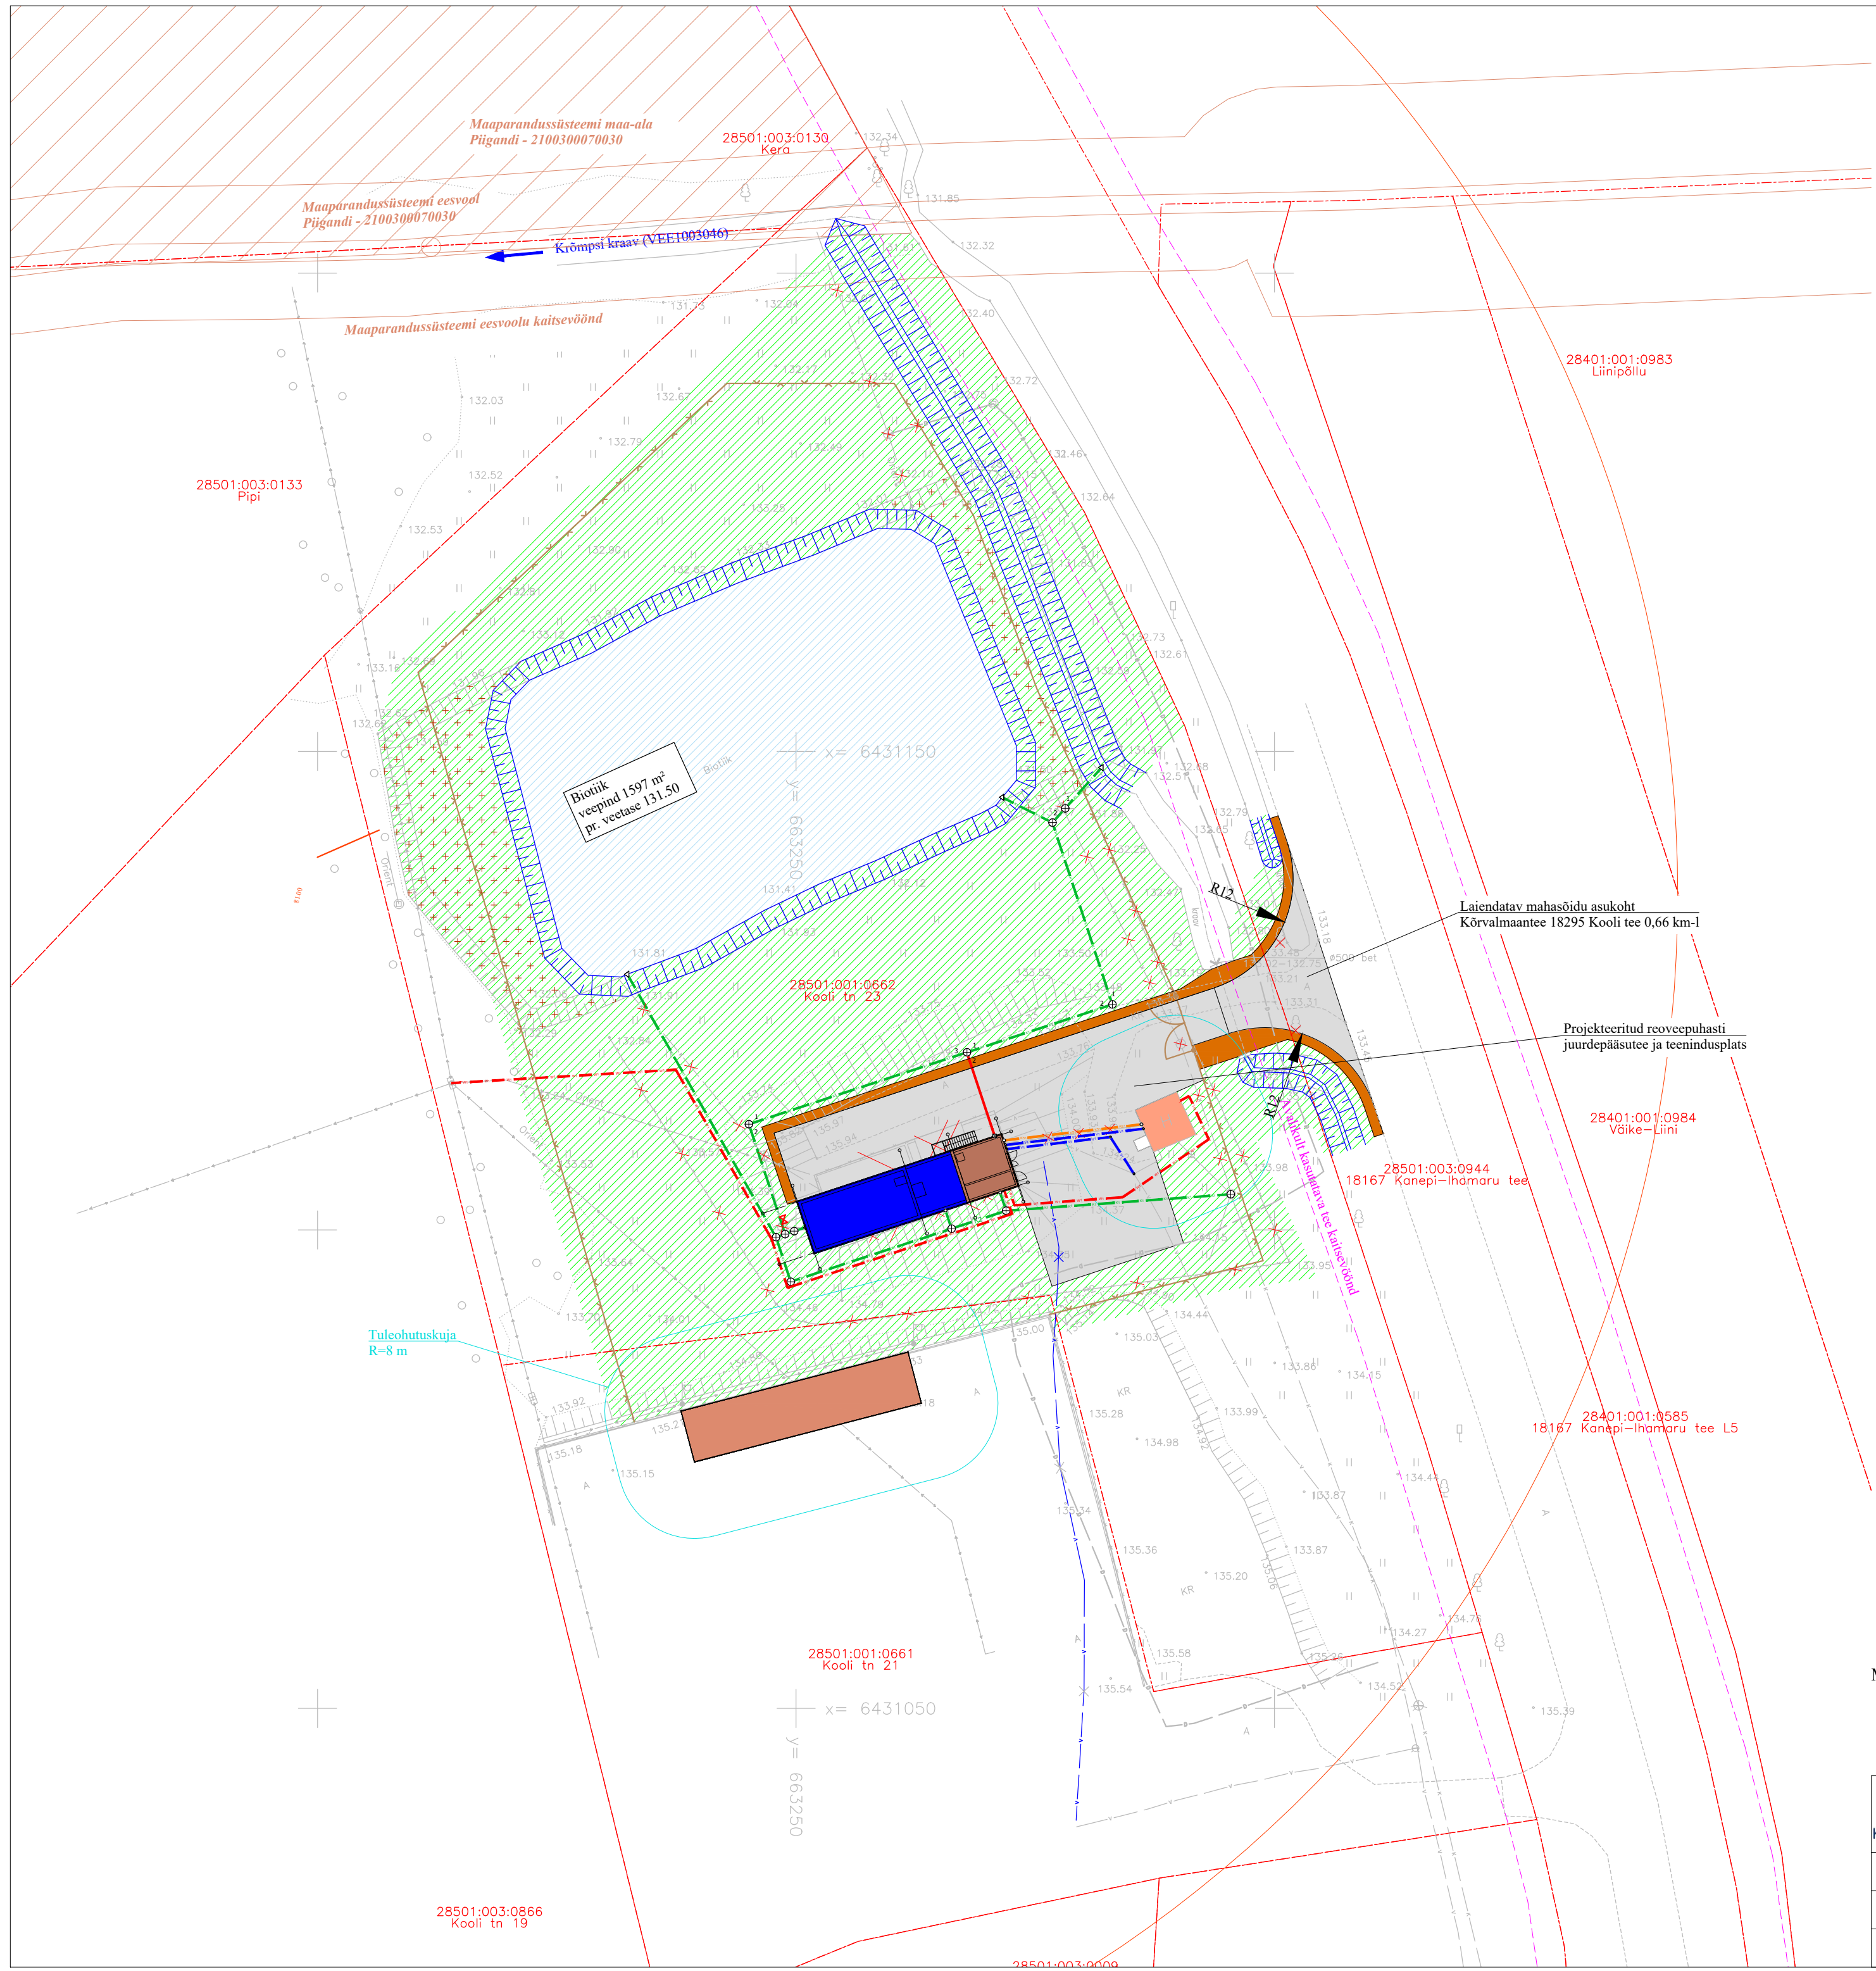

MÄRKUSED:

1. Ühikuta mõõdud on meetrites
2. Joonis on projekti seletuskirja ja lisade lahutamatu osa.
3. Geodeetiline alusplaan on mõõdistatud Vasara Geodeesia OÜ poolt augustis 2024. (Töö nr. 24G1008).
4. Koordinaadid L-Est 97 süsteemis, kõrgused EH2000 süsteemis.

<b>KESKKOND &amp; PARTNERID OÜ</b> Reg. nr. 11006388 Vasara 50, Tartu 50113 Tel. 733 0350; Fax. 730 4448	Tellijas	Võru Vesi AS	Töö nr.	097/2024	
	Projekt	Kanepi aleviku reoveepuhasti		Address	Kanepi alevik Kanepi vald Põlva maakond
Projekti juht	Lauri Aim	Joonis	Asendiplaan	Stadium	Eelprojekt
Pädev isik	Lauri Aim	Fail	0972024_EP_AS+VK	Kuupäev	31.10.2024
Projekteerijad	Kert Alasoo, Siim Sisask	Mõõt	1:500	Joonis	AS-4-01
				Versioon	v01