

ALUSKAARDI LEPPEMÄRGID:

- Olemasolev madalpingekaabel (kaitsetorus)
- Olemasolev sidekaabel
- Olemasolev kanalisatsioonitorustik
- Olemasolev veetorustik
- Olemasolev sademeveetorustik
- Olemasolev drenaaz
- Olemasolev truup

LEPPEMÄRGID:

- Planeeringuala piir
- Katastriüksuse piir
- Katastriüksuse andmed
- Tee kaitsevöönd 50 m
- Uus tee kaitsevöönd 50 m
- Keila reoveepuhasti kuja 200 m
- Krundi piir
- Hoonetusala
- Juurdepääs alale


TEHNOVÕRKUDE LEPPEMÄRGID:

- Planeeritud 10 kV maakaabel
- Planeeritud 0.4 kV maakaabel
- Planeeritud tänavavalgustuse kaabel koos valgustuspostiga

- Planeeritav liitumiskilp
- Planeeritav komplektalajaam
- Servituudi vajadusega ala (alajaama tarbeks)
- Tehnovõrkude servituudi ala
- Planeeritud sidekanalisatsiooni põhitrass
- Planeeritud kruntide sidekanalisatsioon
- Planeeritud veetorustik
- Planeeritud kanalisatsioonitorustik
- Planeeritud survekanalisatsioonitorustik
- Planeeritud sademeveetorustik
- Planeeritud truup
- Planeeritud reoveepump
- Planeeritud hüdrandikaev

ILLUSTRATIIVSED LEPPEMÄRGID:

- Olemasolev maantee/tänav
- Planeeritav maantee laiendus
- Planeeritav sõidutee
- Planeeritav jalgte
- Planeeritav parkla
- Planeeritav hoone
- Planeeritav komplektalajaam
- Planeeritav tiik

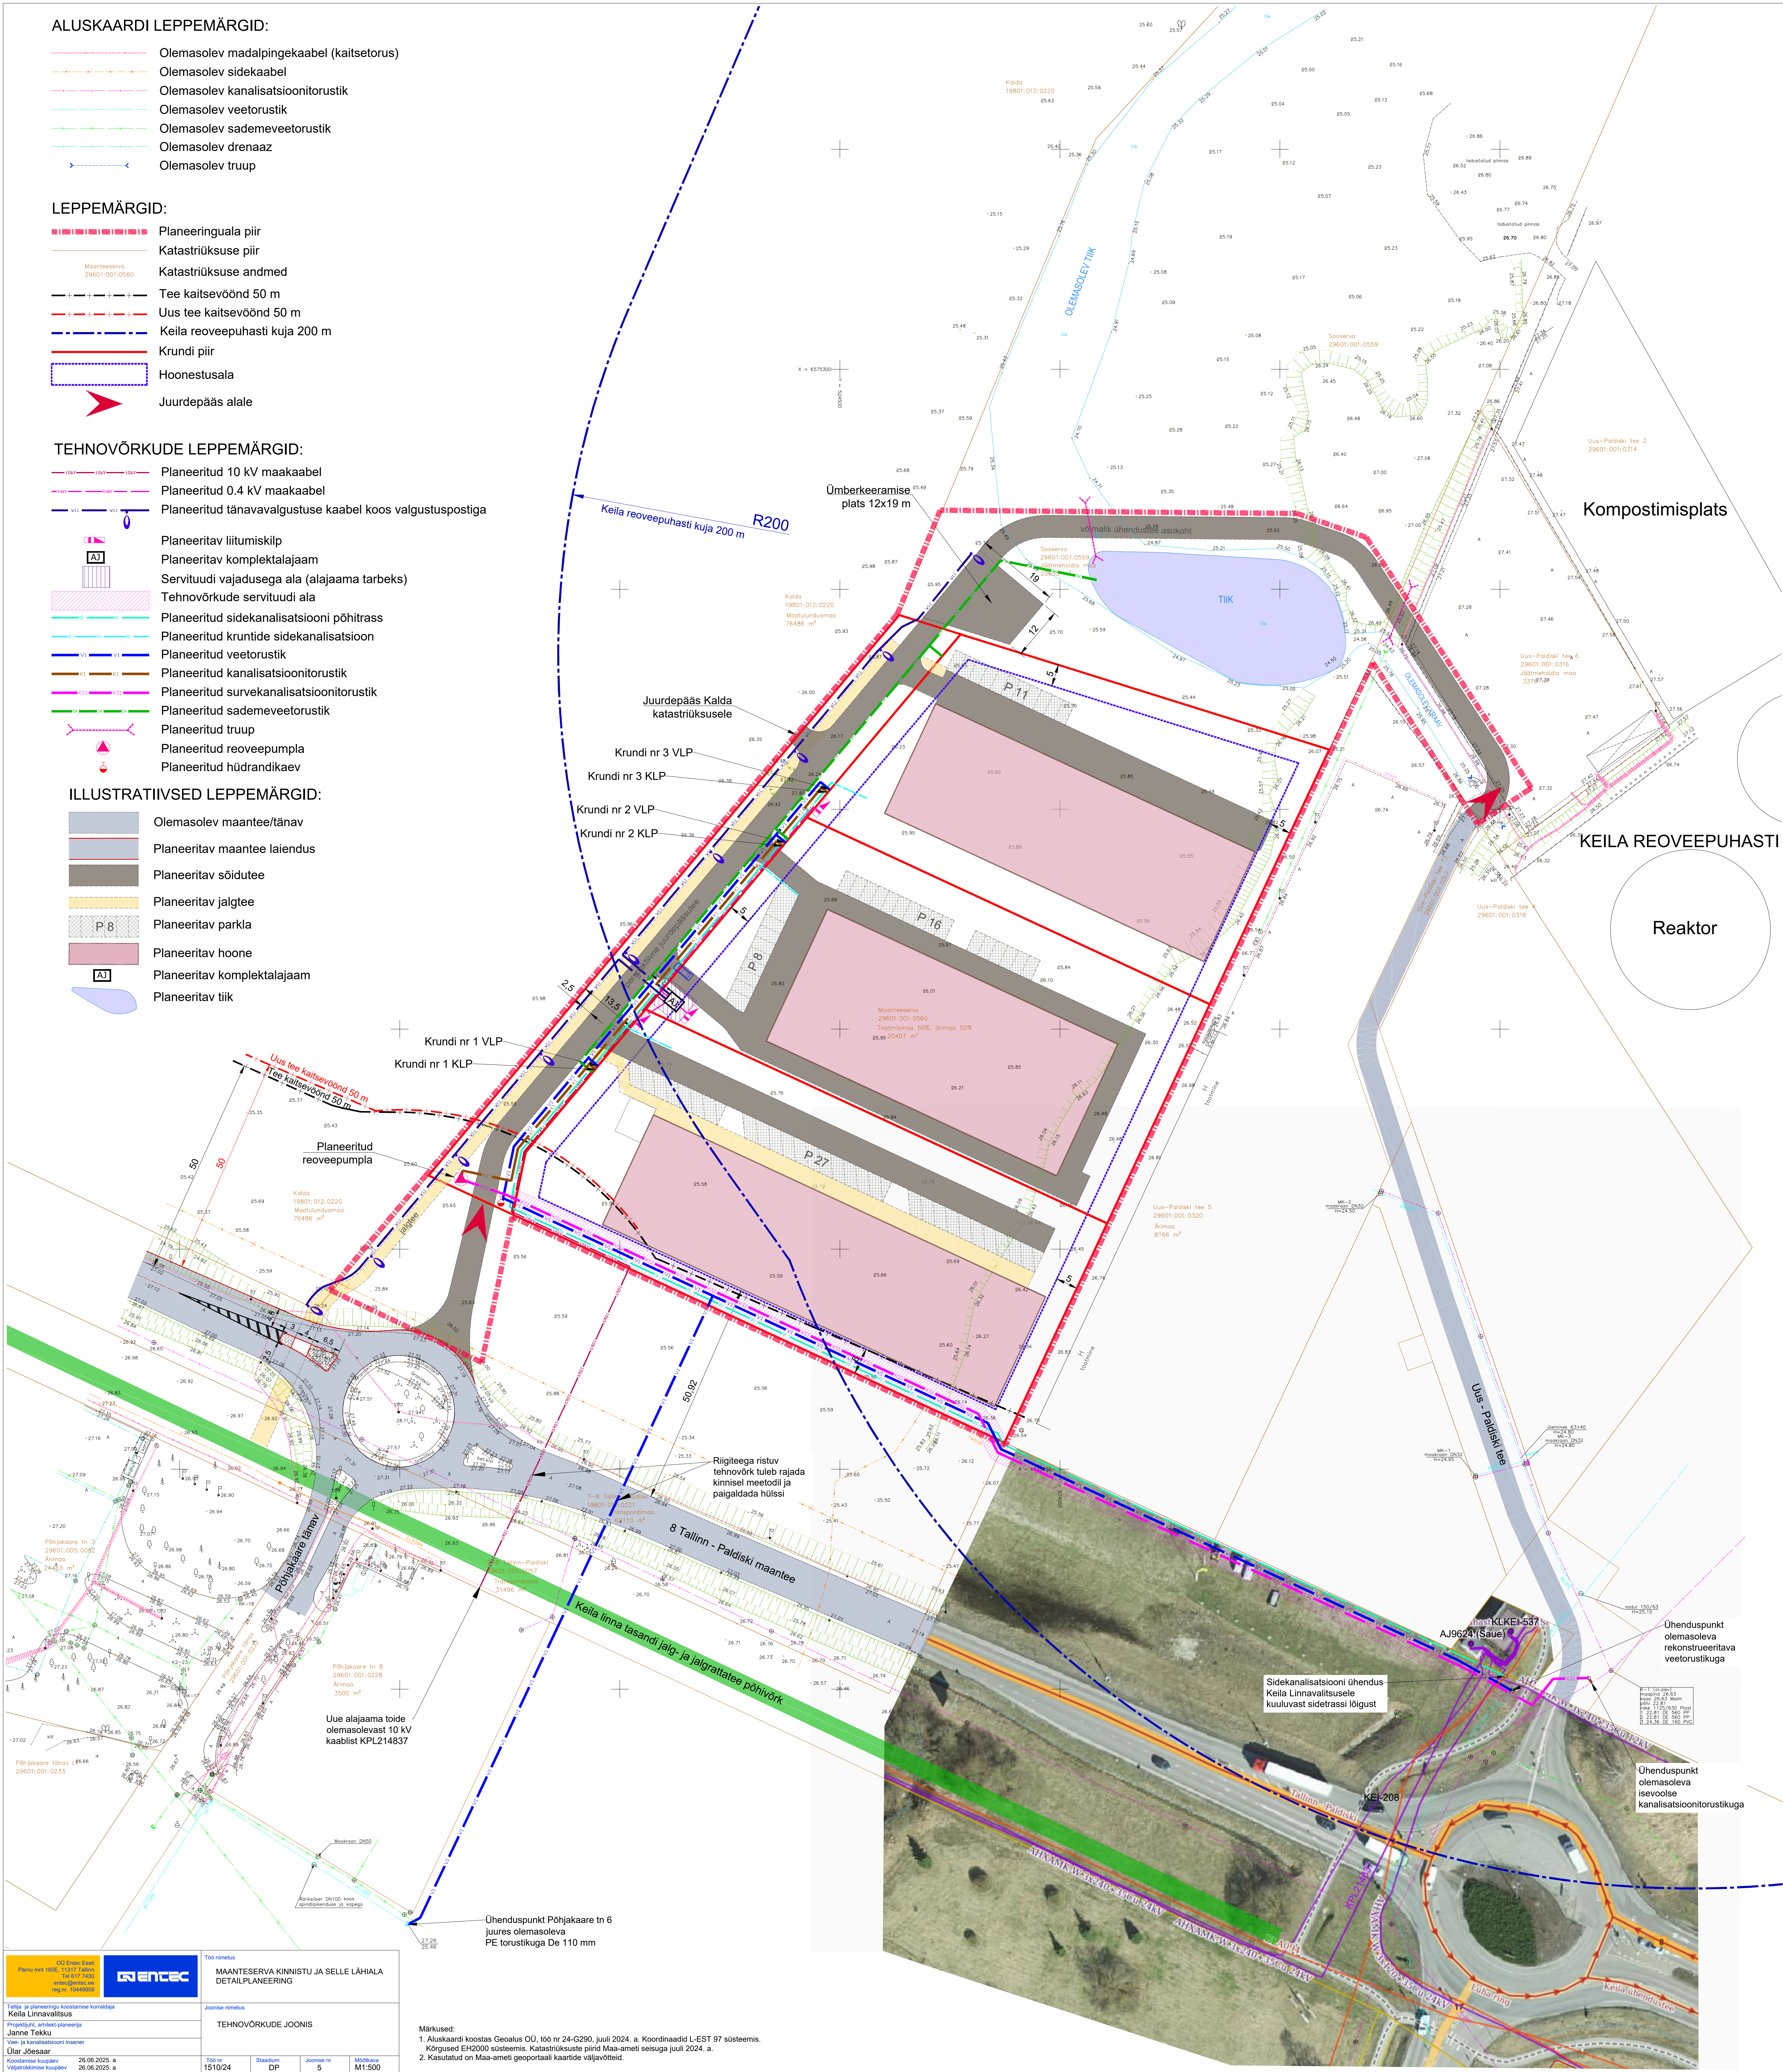

Markused:
1. Aluskaardi koostas Geolux OÜ 100 m 24-C200, juuli 2024. a. Koordinaadid L-EST 97 süsteemis.
Kõrgused EHK2000 süsteemis. Katastriüksuste piirid Maa-ameti seisuga juuli 2024. a.
2. Kasutatud on Maa-ameti geoportaal kaardide väljavõtteid.