




- TINGMÄRGID:
- Projekteeritud mastalajaam
 - Projekteeritud puitpost
 - Projekteeritud 0,4 kV ja 1 kV maakaabel kaitsetorus
 - Projekteeritud 15 kV õhuliin
 - Õhuliini juhtmevahetus
 - Projekteeritud tõmmits
 - Projekteeritud puitmast (asendamine)
 - Projekteeritud jaotuskilp
 - Projekteeritud kaablimuhv
 - Olemasolev 15 kV õhuliin
 - Olemasolev 0,4 kV õhuliin
 - Olemasolev 0,4 kV maakaabel
 - Demonteeritav objekt
 - Katastripiir

Projekt					Teija	
Kadajärve F2 nõuetekohasus. Soontaga küla, Tõrva vald, Valga maakond.					Enefit Connect OÜ	
Joonis		Asendiplaan			Joonise nr	
LEONHARD WEISS					IP5888_TP_EL-4-01	
Projektis	Raido Rebane		14.04.2023	+372 5699 8445	Mõõtka	M 1: 2000
	Andres Mee		14.04.2023	+372 511 9005	Staadium	Tööprojekt
					Keel	Leht
Projektijuht					EST	1 2
LEONHARD WEISS OÜ E-post: estonia@leonhard-weiss.com Telefon: +372 601 2285 Registrikood: 12083348 EE101756486						

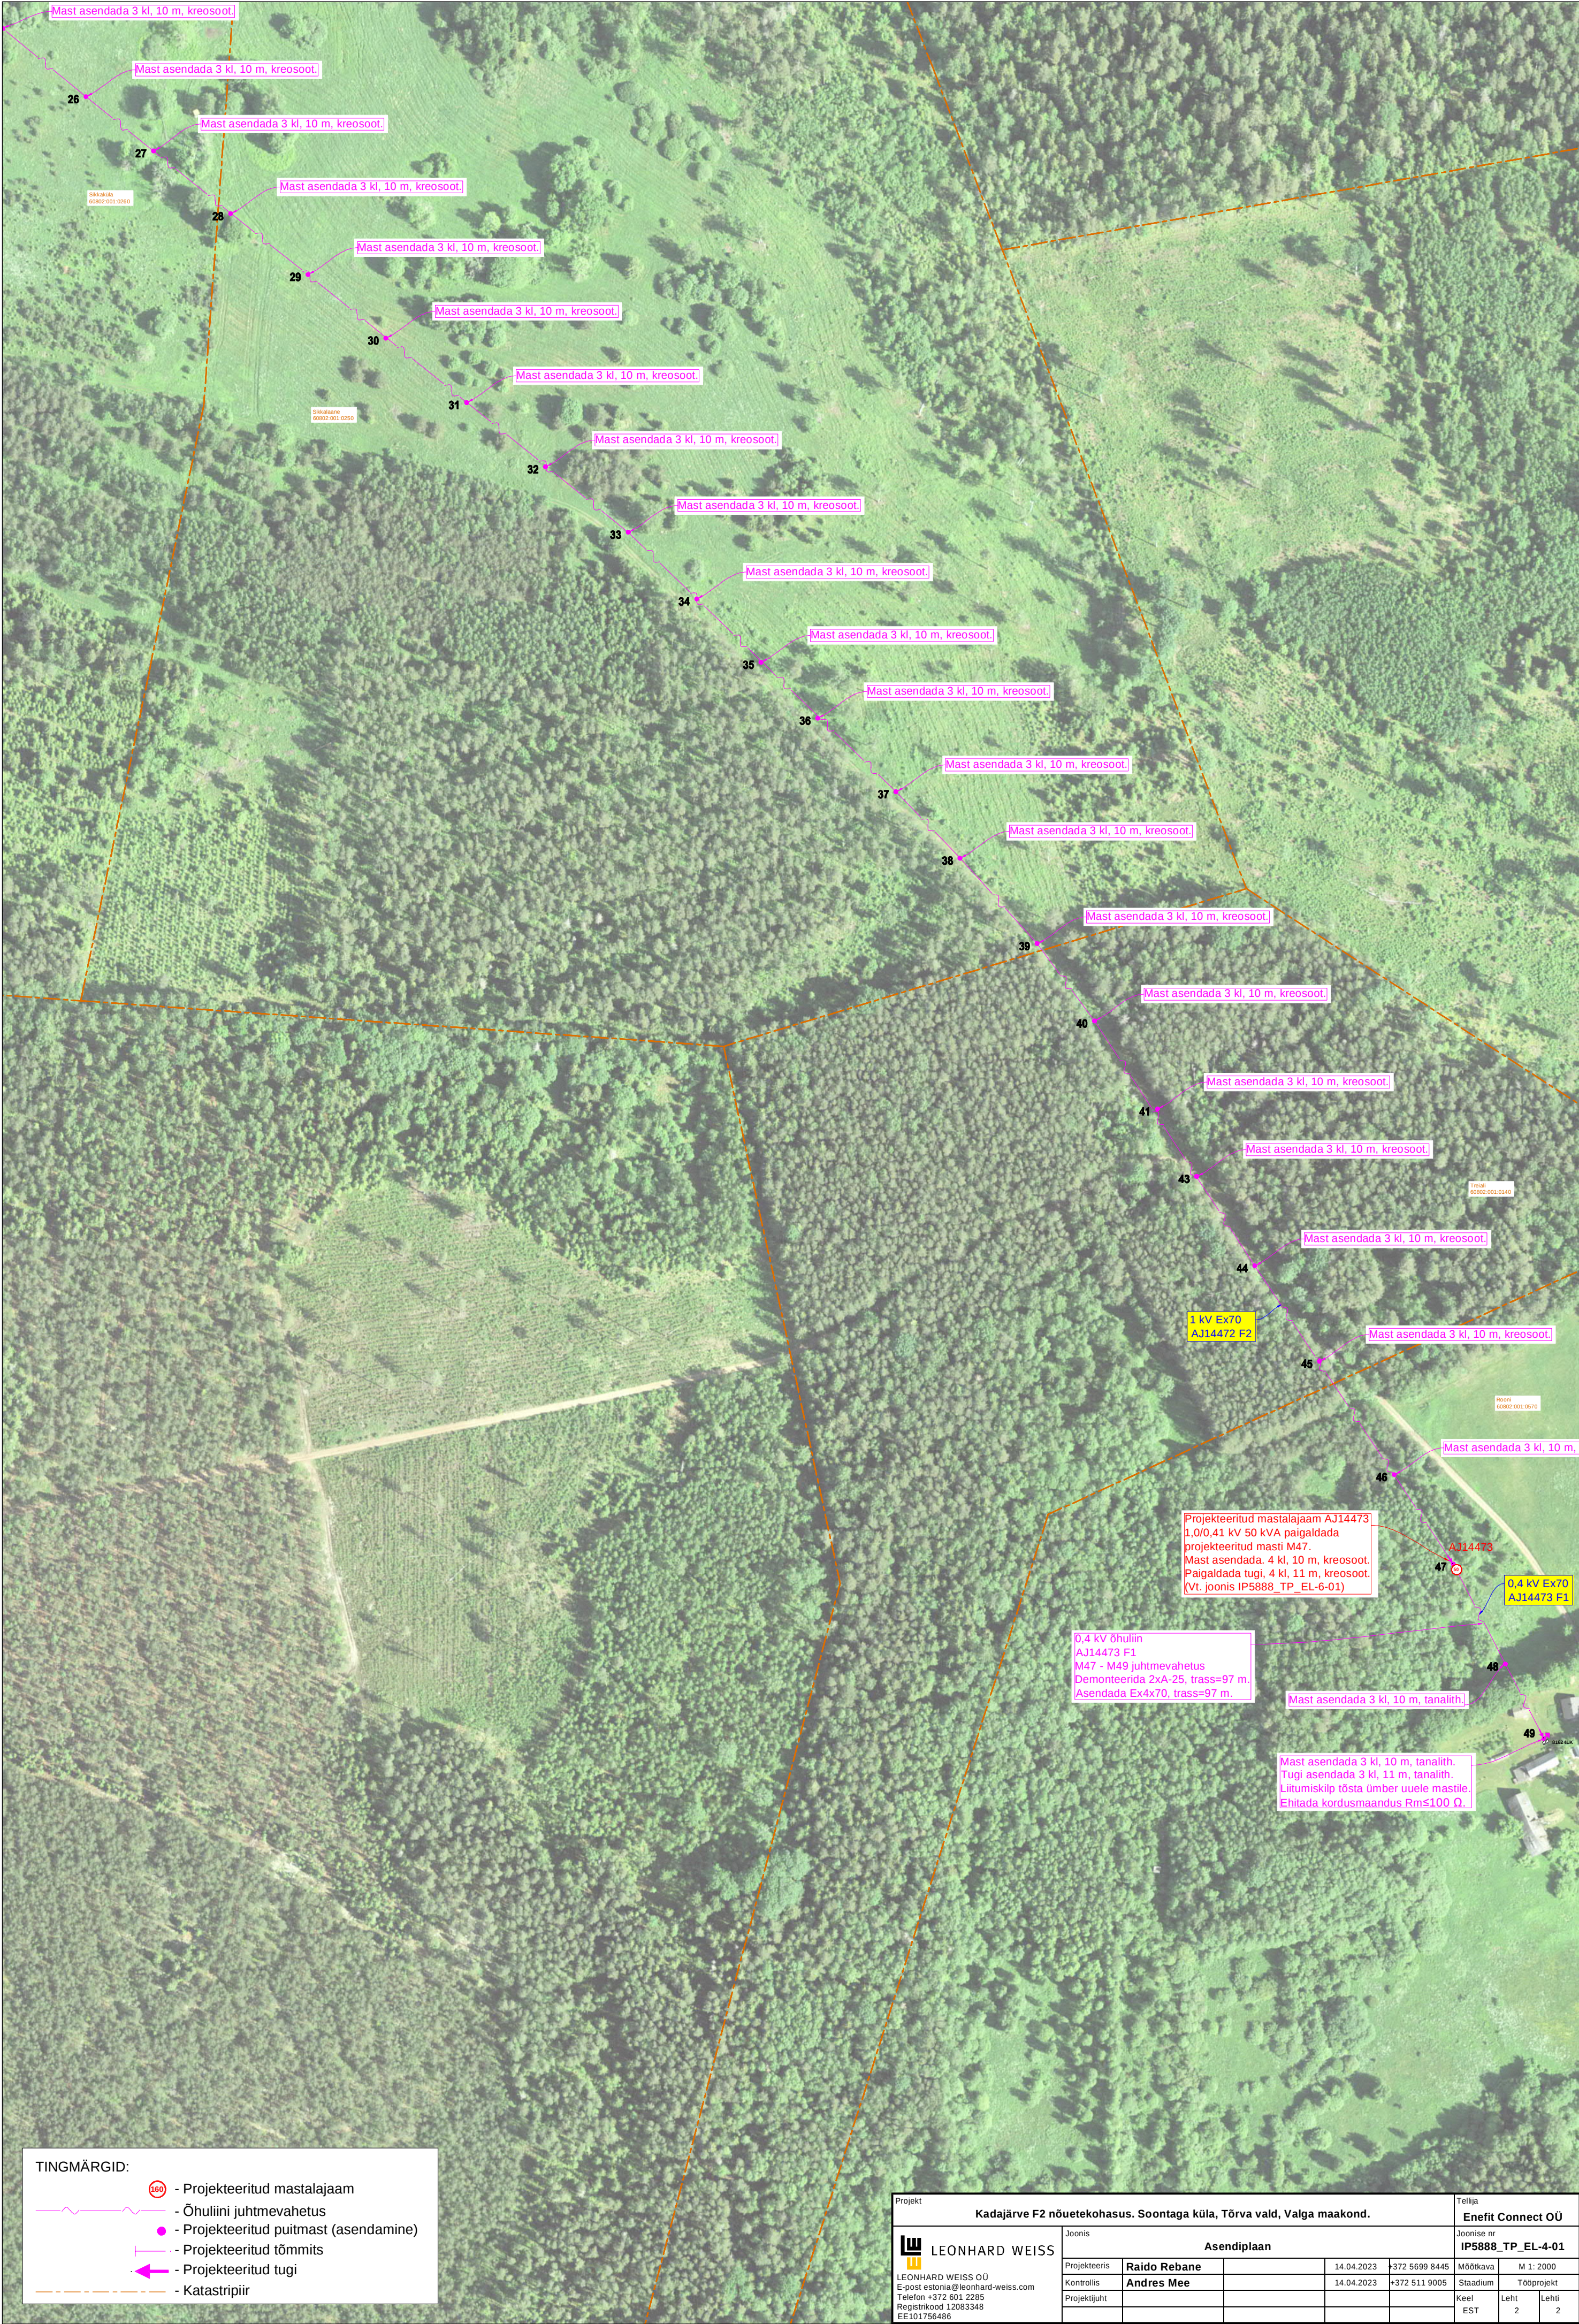

TINGMÄRGID:

-  - Projekteeritud mastalajaam
-  - Õhuliini juhtmevahetus
-  - Projekteeritud puitmast (asendamine)
-  - Projekteeritud tõmmits
-  - Projekteeritud tugi
-  - Katastripiir

Projekt					Tellija		
Kadajärve F2 nõuetekohasus. Soontaga küla, Tõrva vald, Valga maakond.					Enefit Connect OÜ		
Joonis					Joonise nr		
Asendiplaan					IP5888_TP_EL-4-01		
Projekteeris	Raido Rebane		14.04.2023	+372 5699 8445	Mõõtkaava	M 1: 2000	
Kontrollis	Andres Mee		14.04.2023	+372 511 9005	Staadium	Tööprojekt	
Projektijuht					Keel	Leht	Leht
					EST	2	2