


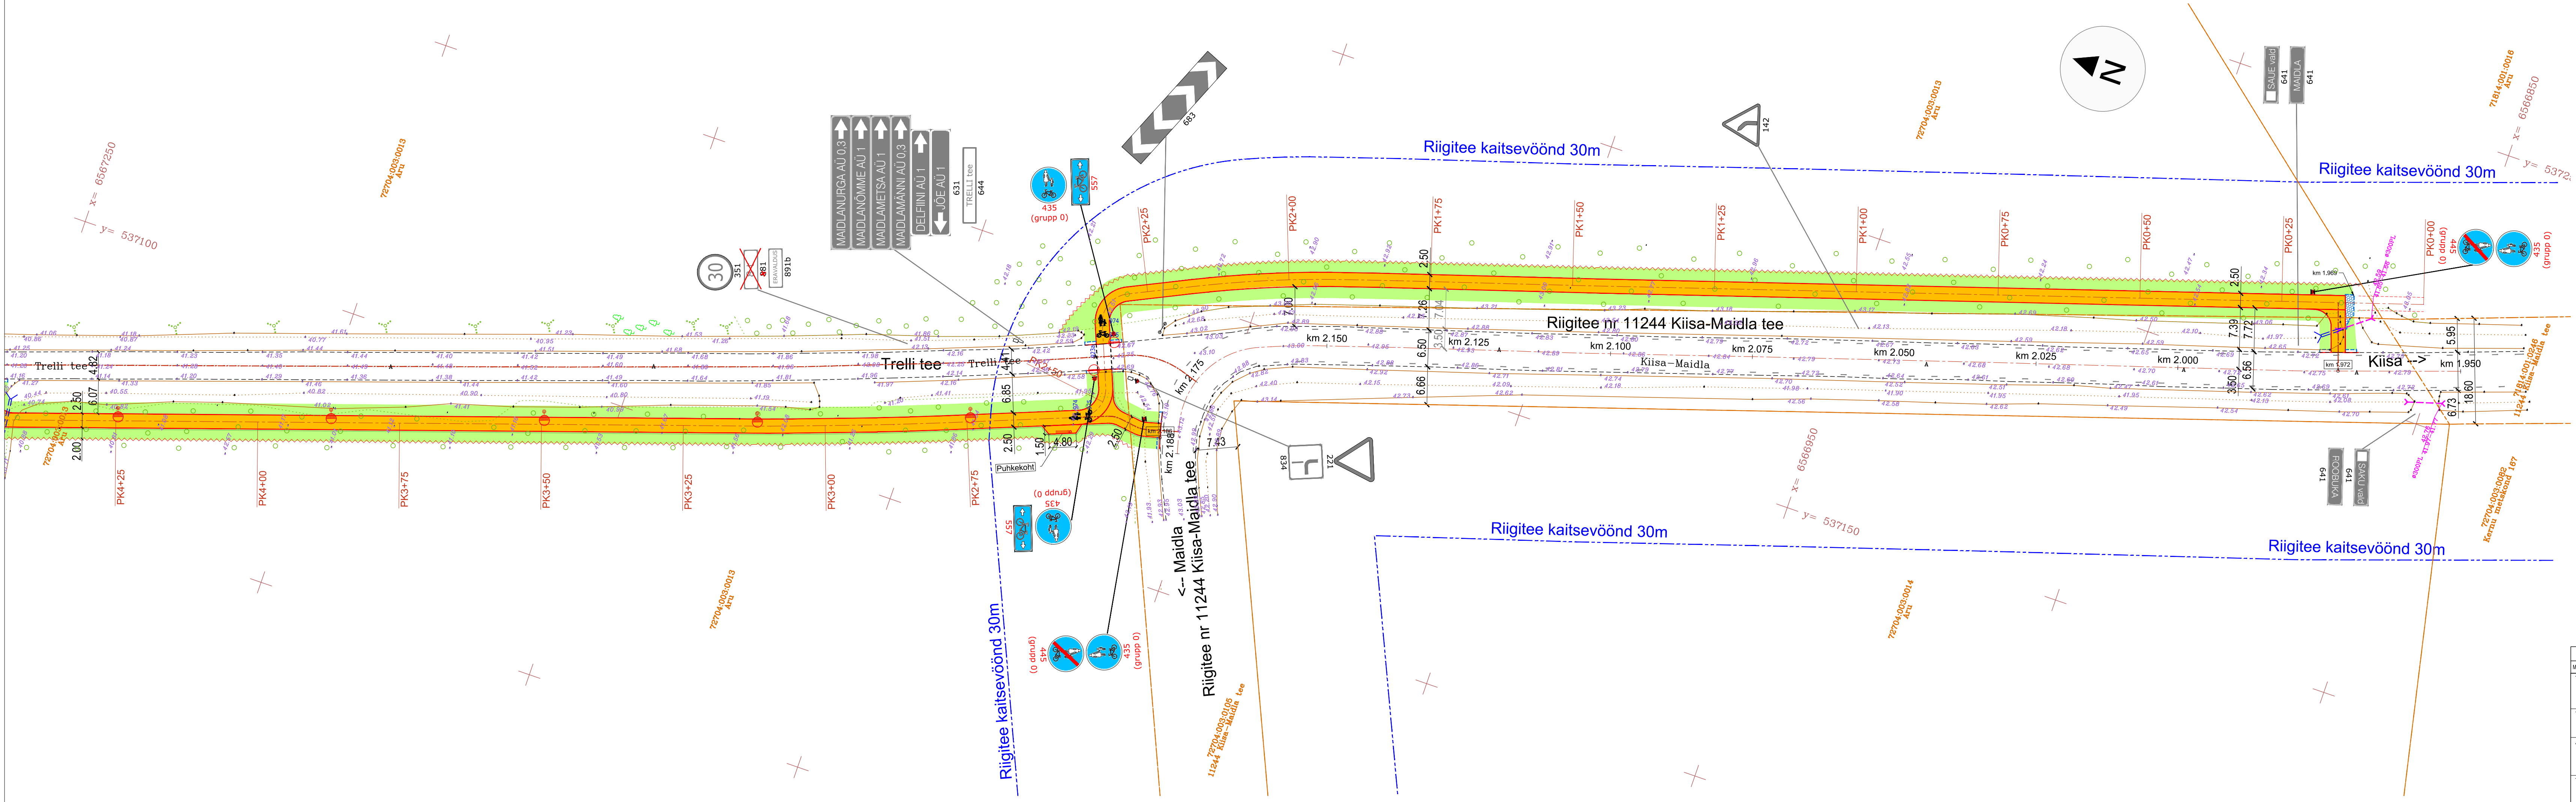

- TINGMÄRGID:
- KINNISTUPIIRI ETTEPANEK
 - PIKETAAZ
 - PROJEKT TEE TELG
 - PROJEKT KATTE SERV
 - METSA VÕI VÕSA RAADAMINE
 - PROJEKT TUGIPEENAR
 - PROJEKT JALGRATTA- JA JALGTEE ASFALKATE tüüp 1
 - PROJEKT SÕIDUTEE ASFALKATE tüüp 2
 - PROJEKT MAHASÕIDU ASFALKATE tüüp 3
 - SÕIDUTEE ASFALKATE FREESITUD ALUSEL tüüp 2.1
 - PROJEKT MUNAKIVIKINDLUSTUS GEOTEKSTIILIL
 - PROJEKT MURU KÜLV KASVUPINNASE LISAMISEGA 10 cm / MURU KÜLV KASVUPINNASE LISAMISEGA 10 cm KOOS EROSIONITÕKKEMATTIDEGA
 - PROJEKT TRUUP
 - LIKVIDEERITAVAD OBJEKTID
 - PROJEKT NÕLV
 - PROJEKT KRAAVI VOOLUSUUND / OLEVA KRAAVI PÕHJA PUHASTAMINE
 - PROJEKT SÕIDUTEE BETOONÄÄREKIVI 15x30xLcm, H=15 cm / 0 cm
 - PROJEKT TEEMÄRGIS KOOS NUMBRIGA
 - PROJEKT LIIKLUSMÄRGI POST
 - PROJEKT / OLEMASOLEV LIIKLUSMÄRK

- Tingmärgid Estgrid OÜ:
- Projekteeritud 0,4 kV välisvalgustusliin (kaabel paigaldatakse Kaitsetorues kogu ulatuses)
 - Projekteeritud tänavavalgusti terasmastil (6m)
 - Projekteeritud ülekäiguraja valgusti terasmastil
 - Kaitsetoru PE Opto Ø75x6,6 mm 750-1250N

MAJUTATUS	MAJUTATUSE KIRJELDUS	TEOSTAS	KUIPAEV
TELLUA	Saue Vallavalitsus	TO Projekt OÜ Tel +372 5661 9995 e-post info@toprojekt.ee	
TÖÖ NIMETUS	Trelli tee jalg- ja jalgrattatee põhiprojekti koostamine	PROJEKTILUHT	P. Okk
JOONISE NIMETUS	Asendiplaan ja liikluskorraldus	KONTROLLIJA	H. Toom
TÖÖ NR	KÖITE NR	STADIUM	OBJEKT NR
23011		ESKIIS	TL-4-02
			MOOTRAVA
			1:500
		FAIL	23011_PP_TL-v2.dwg