



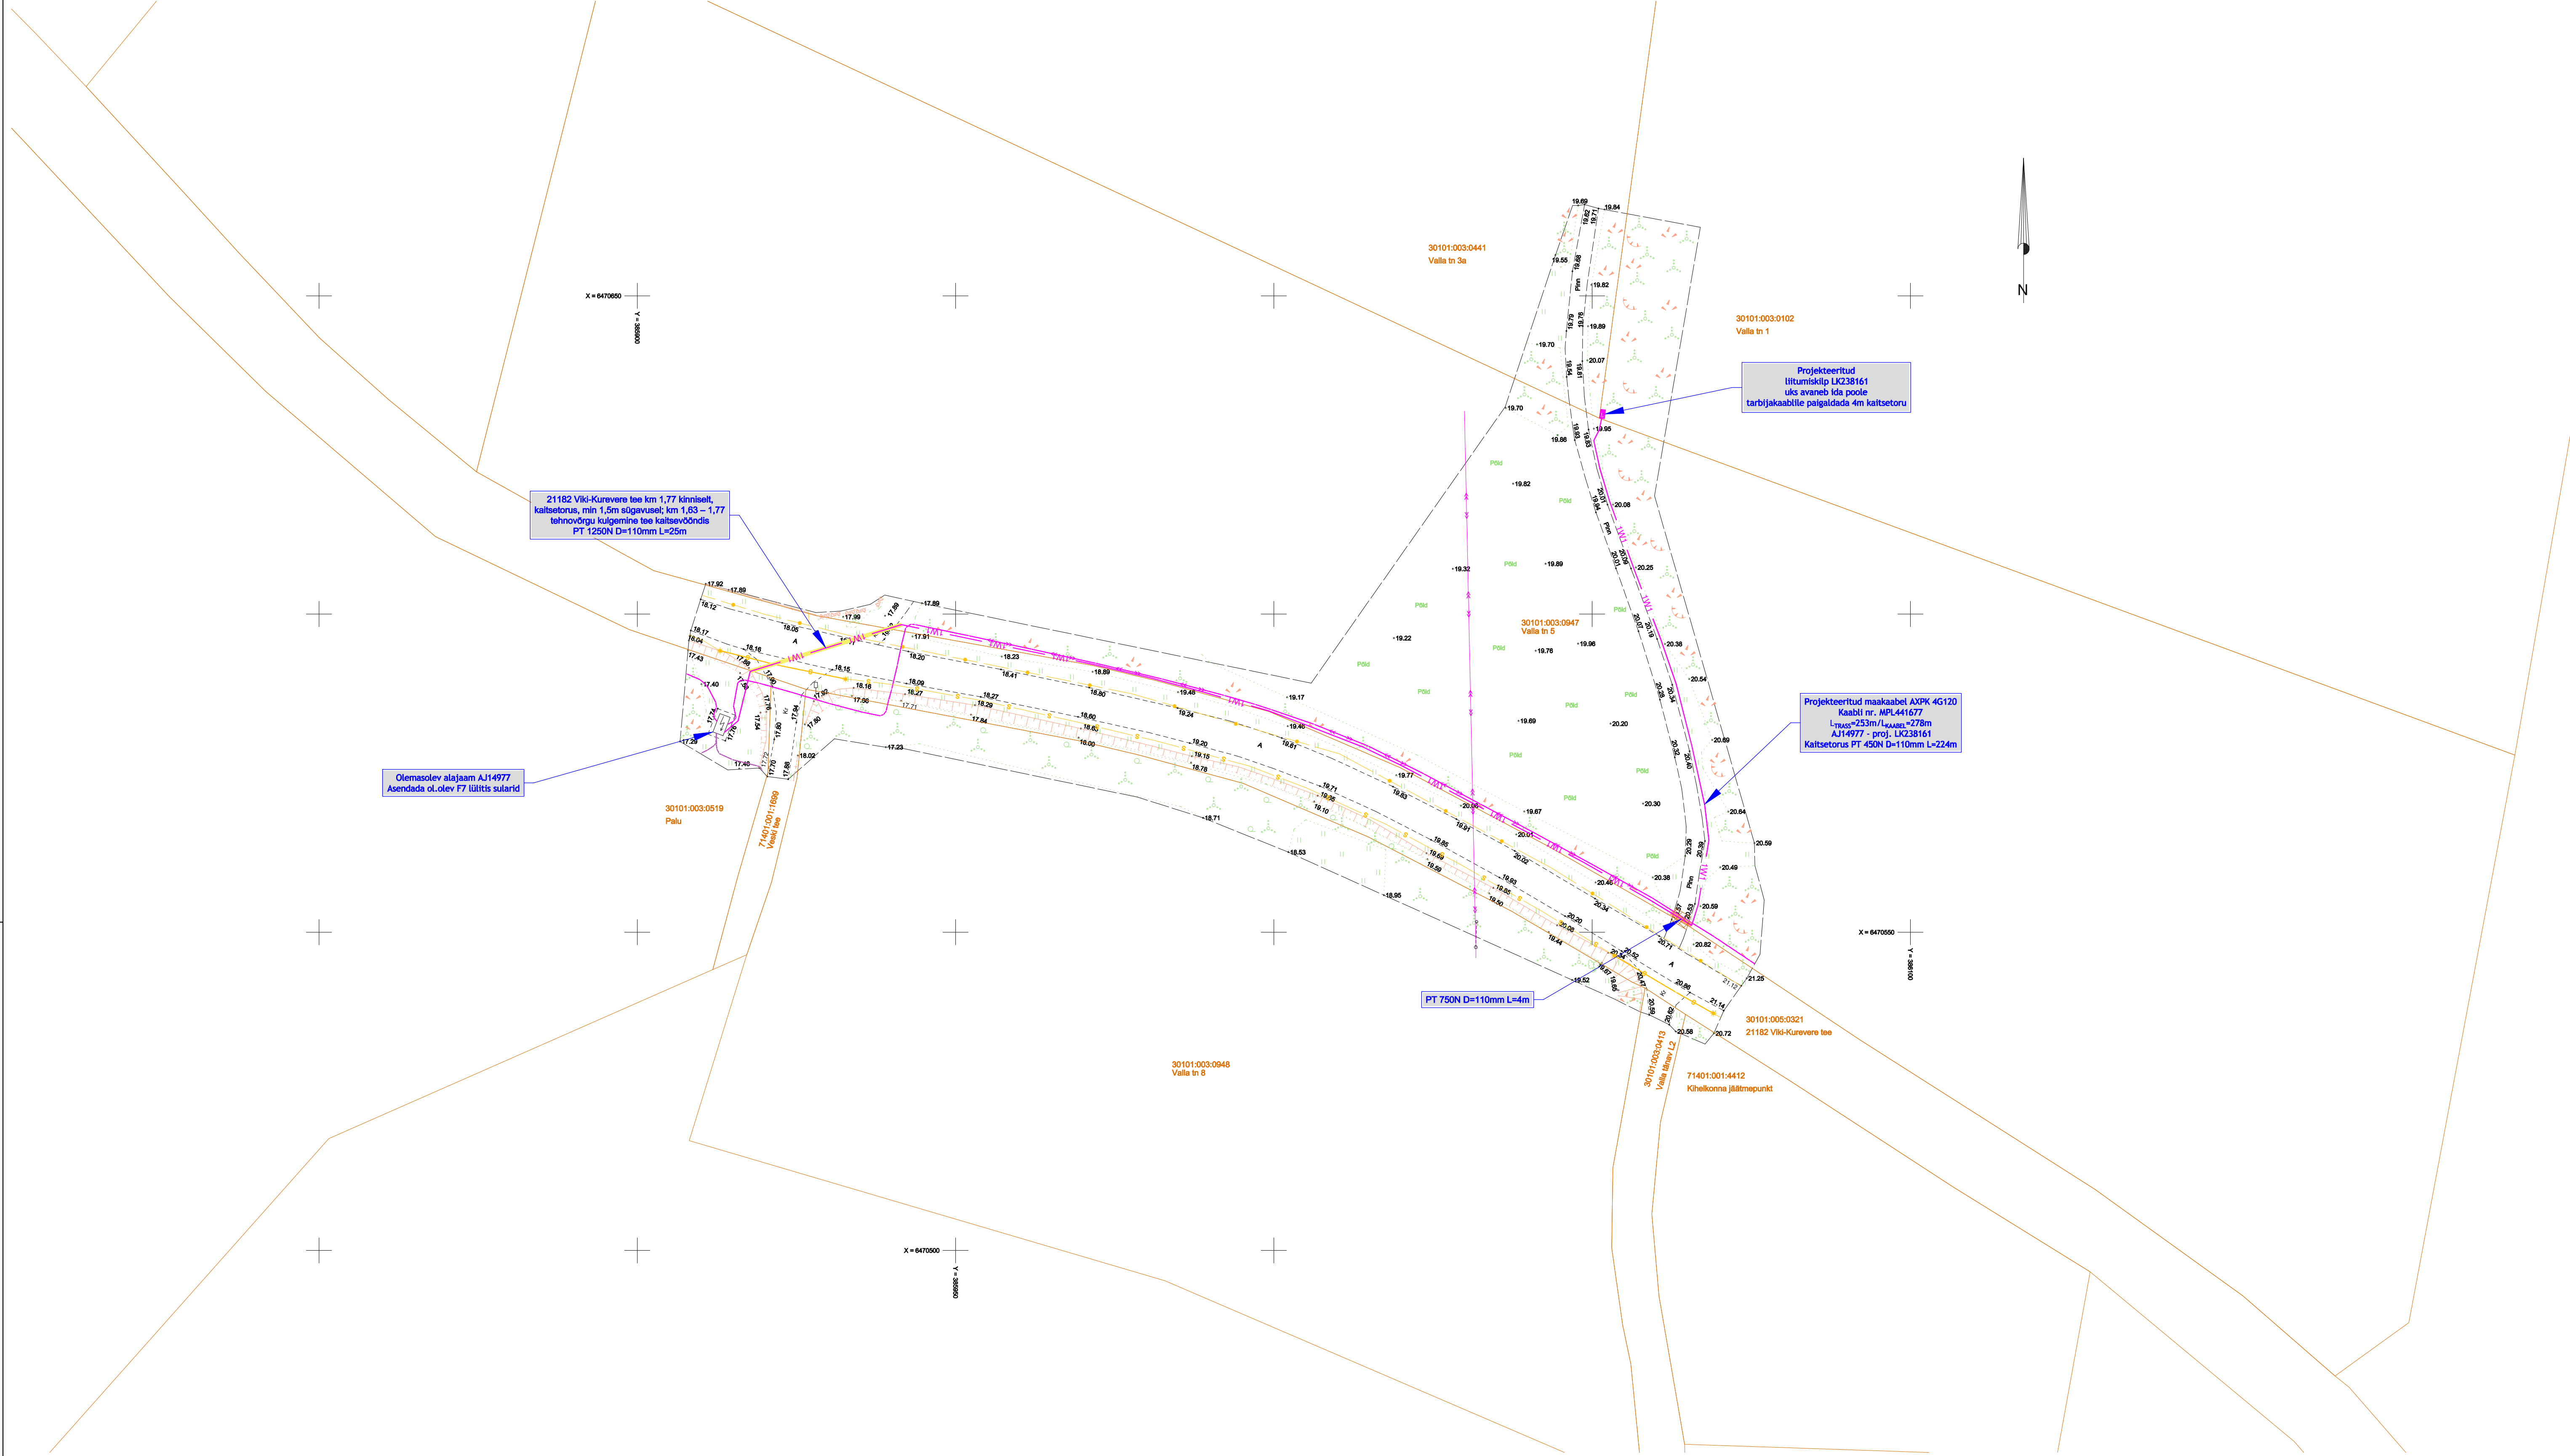

TINGMÄRGID

- 1W1 Projektitud 0,4kV maakaabel kaitsetorus 450N
- Projektitud liitumiskilp
- Projektitud kaitsetoru 750N
- Projektitud puurimistoru 1250N
- Kruuskatte taastamine 6 m2

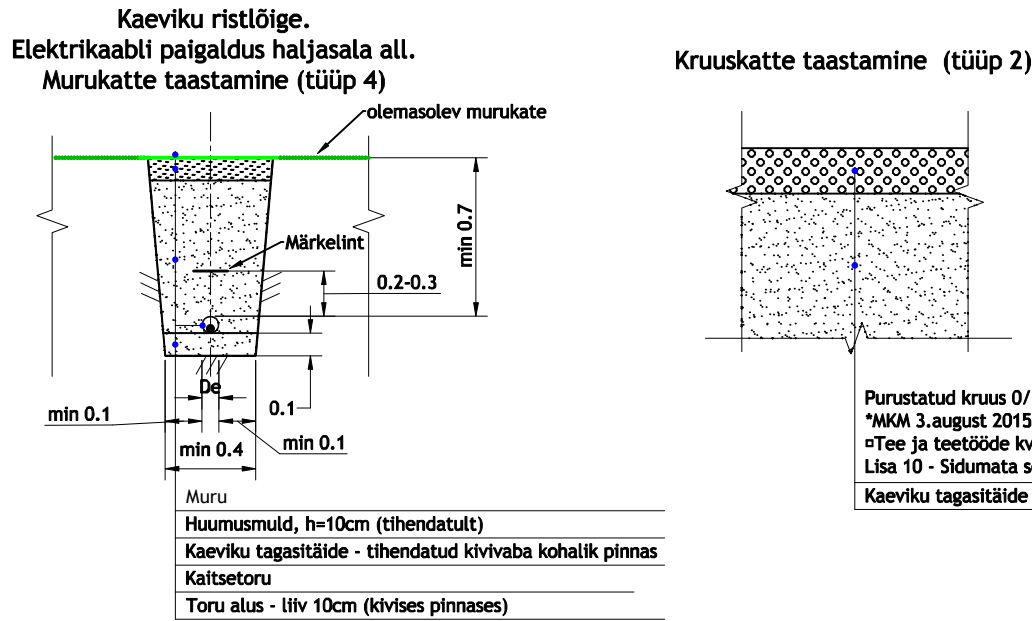

Muudatuse nr	Kuupäev	Projekteerija	Vastutav spetsialist	Selgitus
Projekteerija			Töö nimetus	Töö tellija
 OÜ KESKONNAPROJEKT A: Ringtee 12, 51013 Tartu T: +372 7305 060 E: kproj@keskonnaprojekt.ee MTR reg nr EP10769210-0001			Madalpinge elektriliitumine Valla tn 1	Elektrilevi OÜ
			Joonise nimetus	Töö väljaandmise aeg
			Asendiplaan	Joonise digiaadress
Kontrollis	Tanel Vaabel	Allkirjastatud digitaalselt/	Objekti aadress	Projekti staadium
Projekteeris	Tanel Vaabel	Allkirjastatud digitaalselt/	Valla tn 1, Kihelkonna alevik, Saaremaa vald, Saare maakond	Töö number
			Mõõtkava	Joonise number
			1:500	EL-4-01