
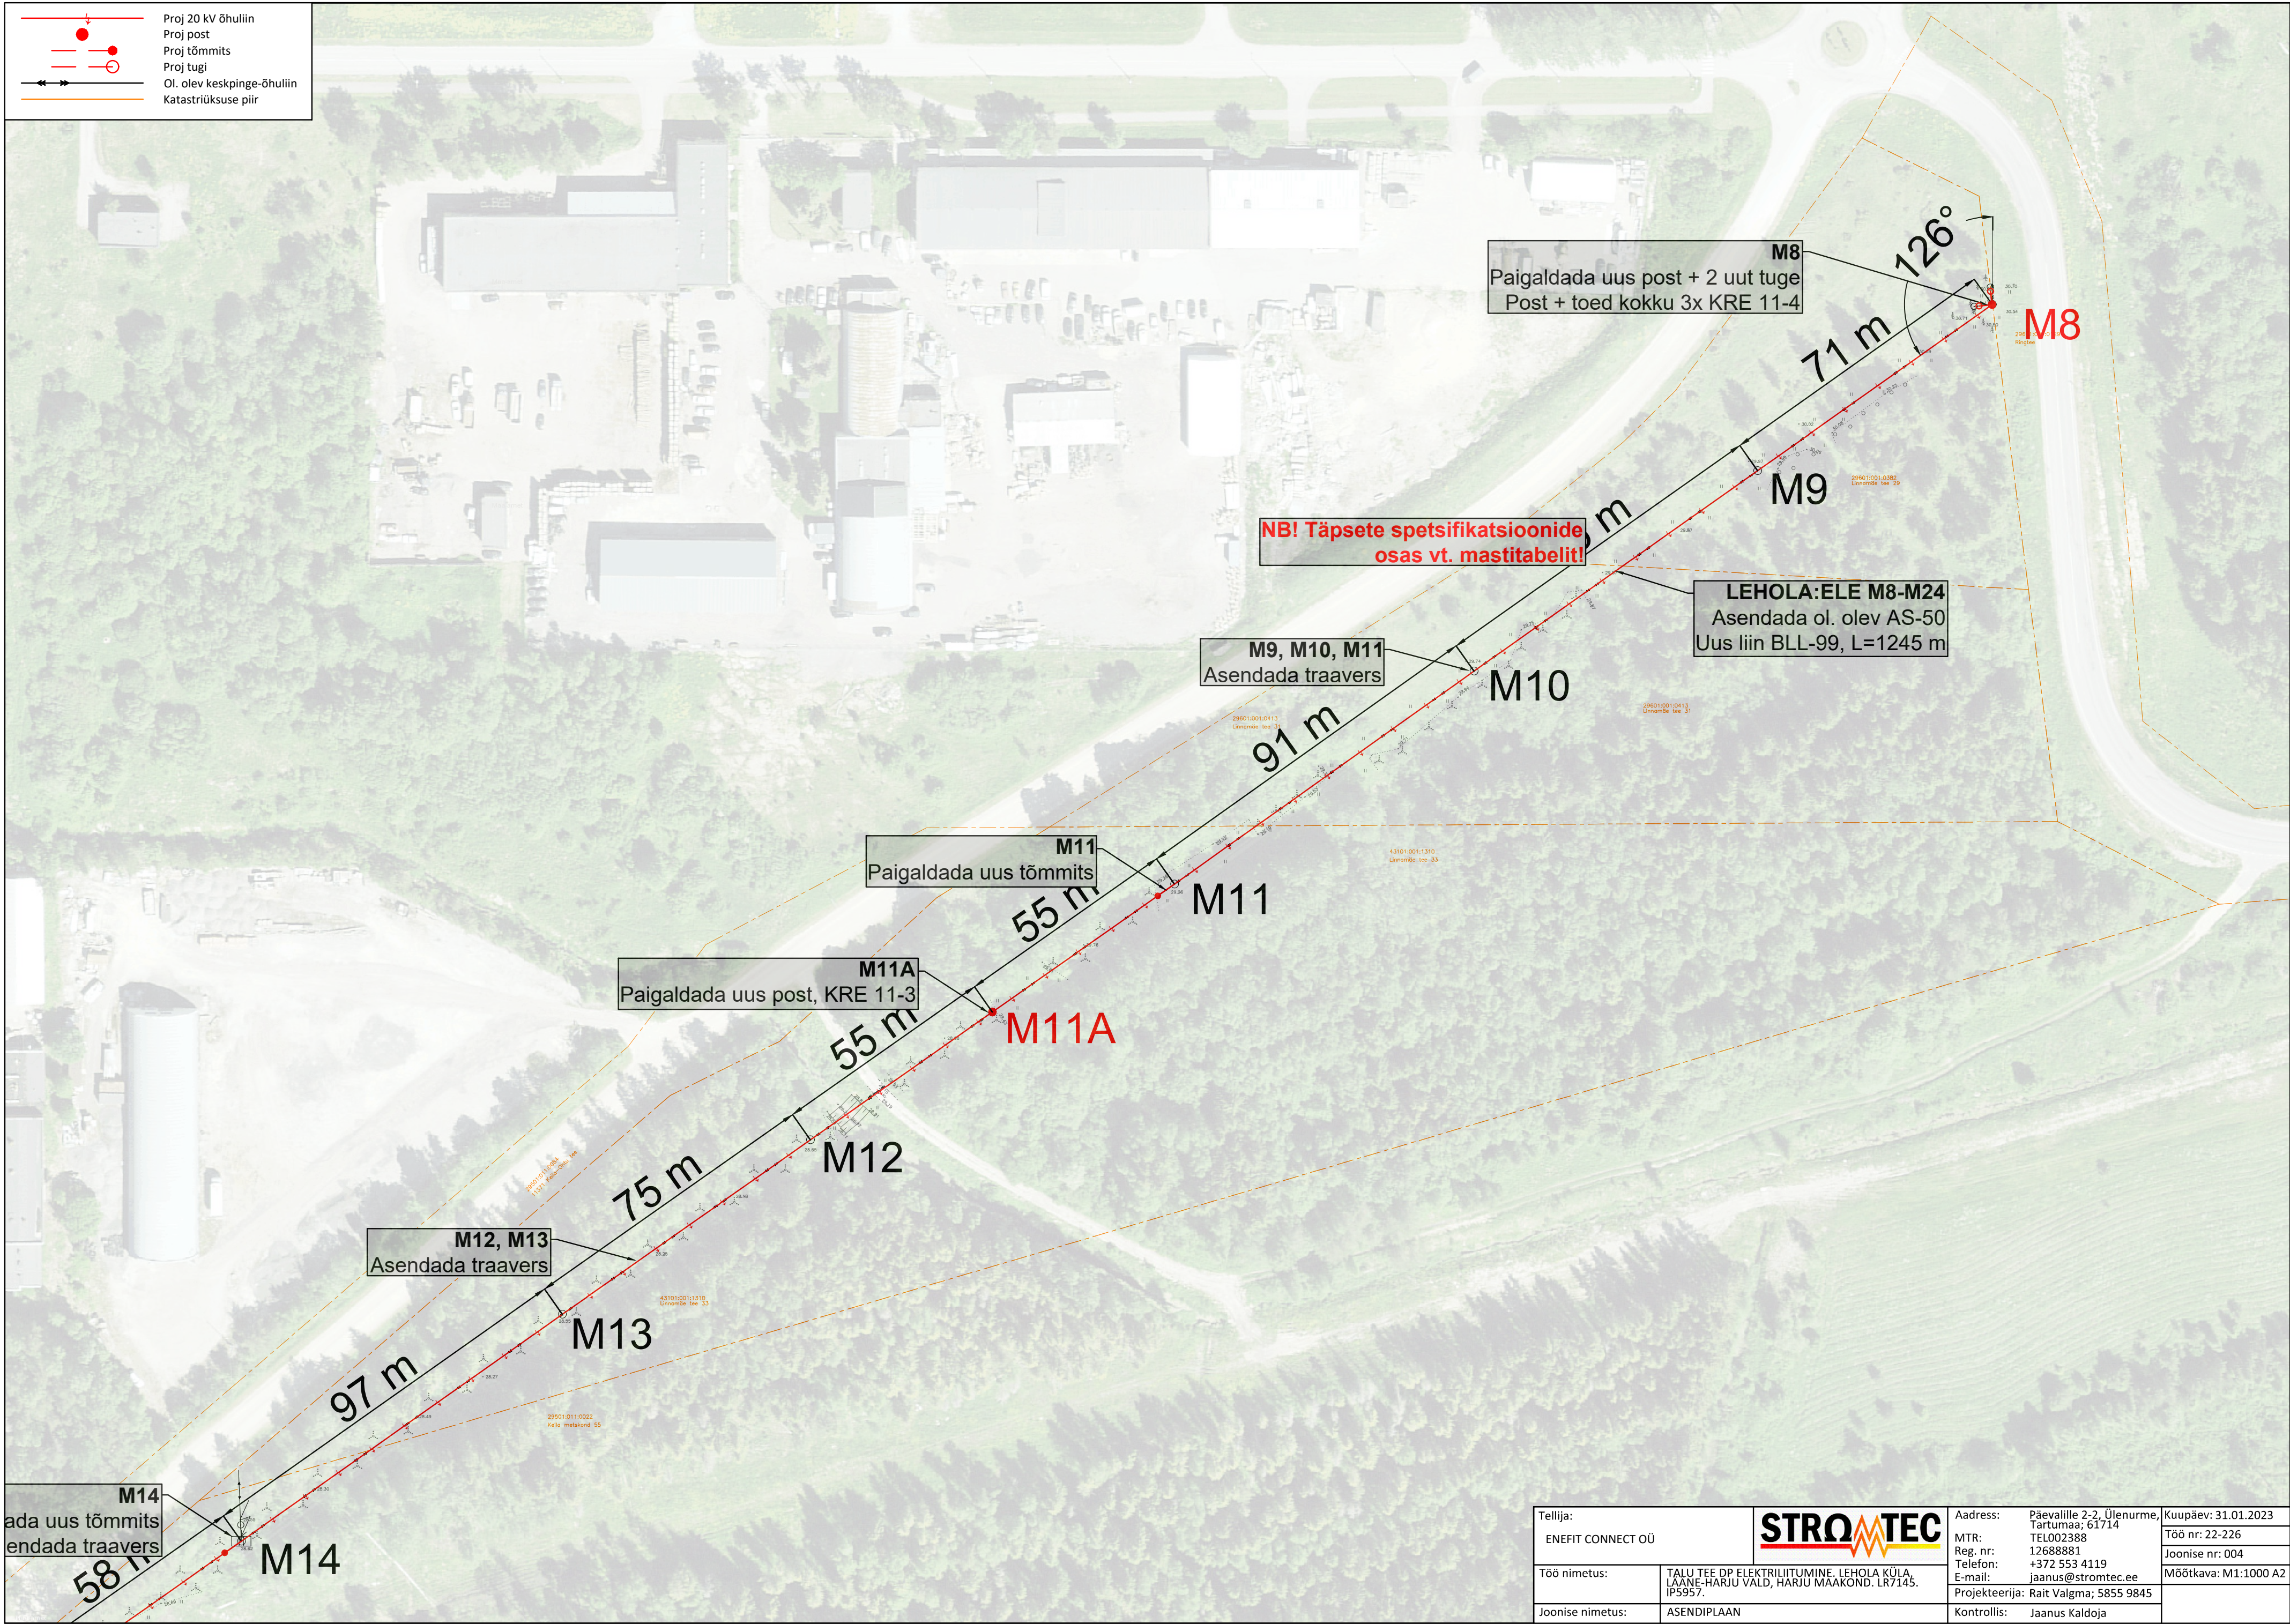
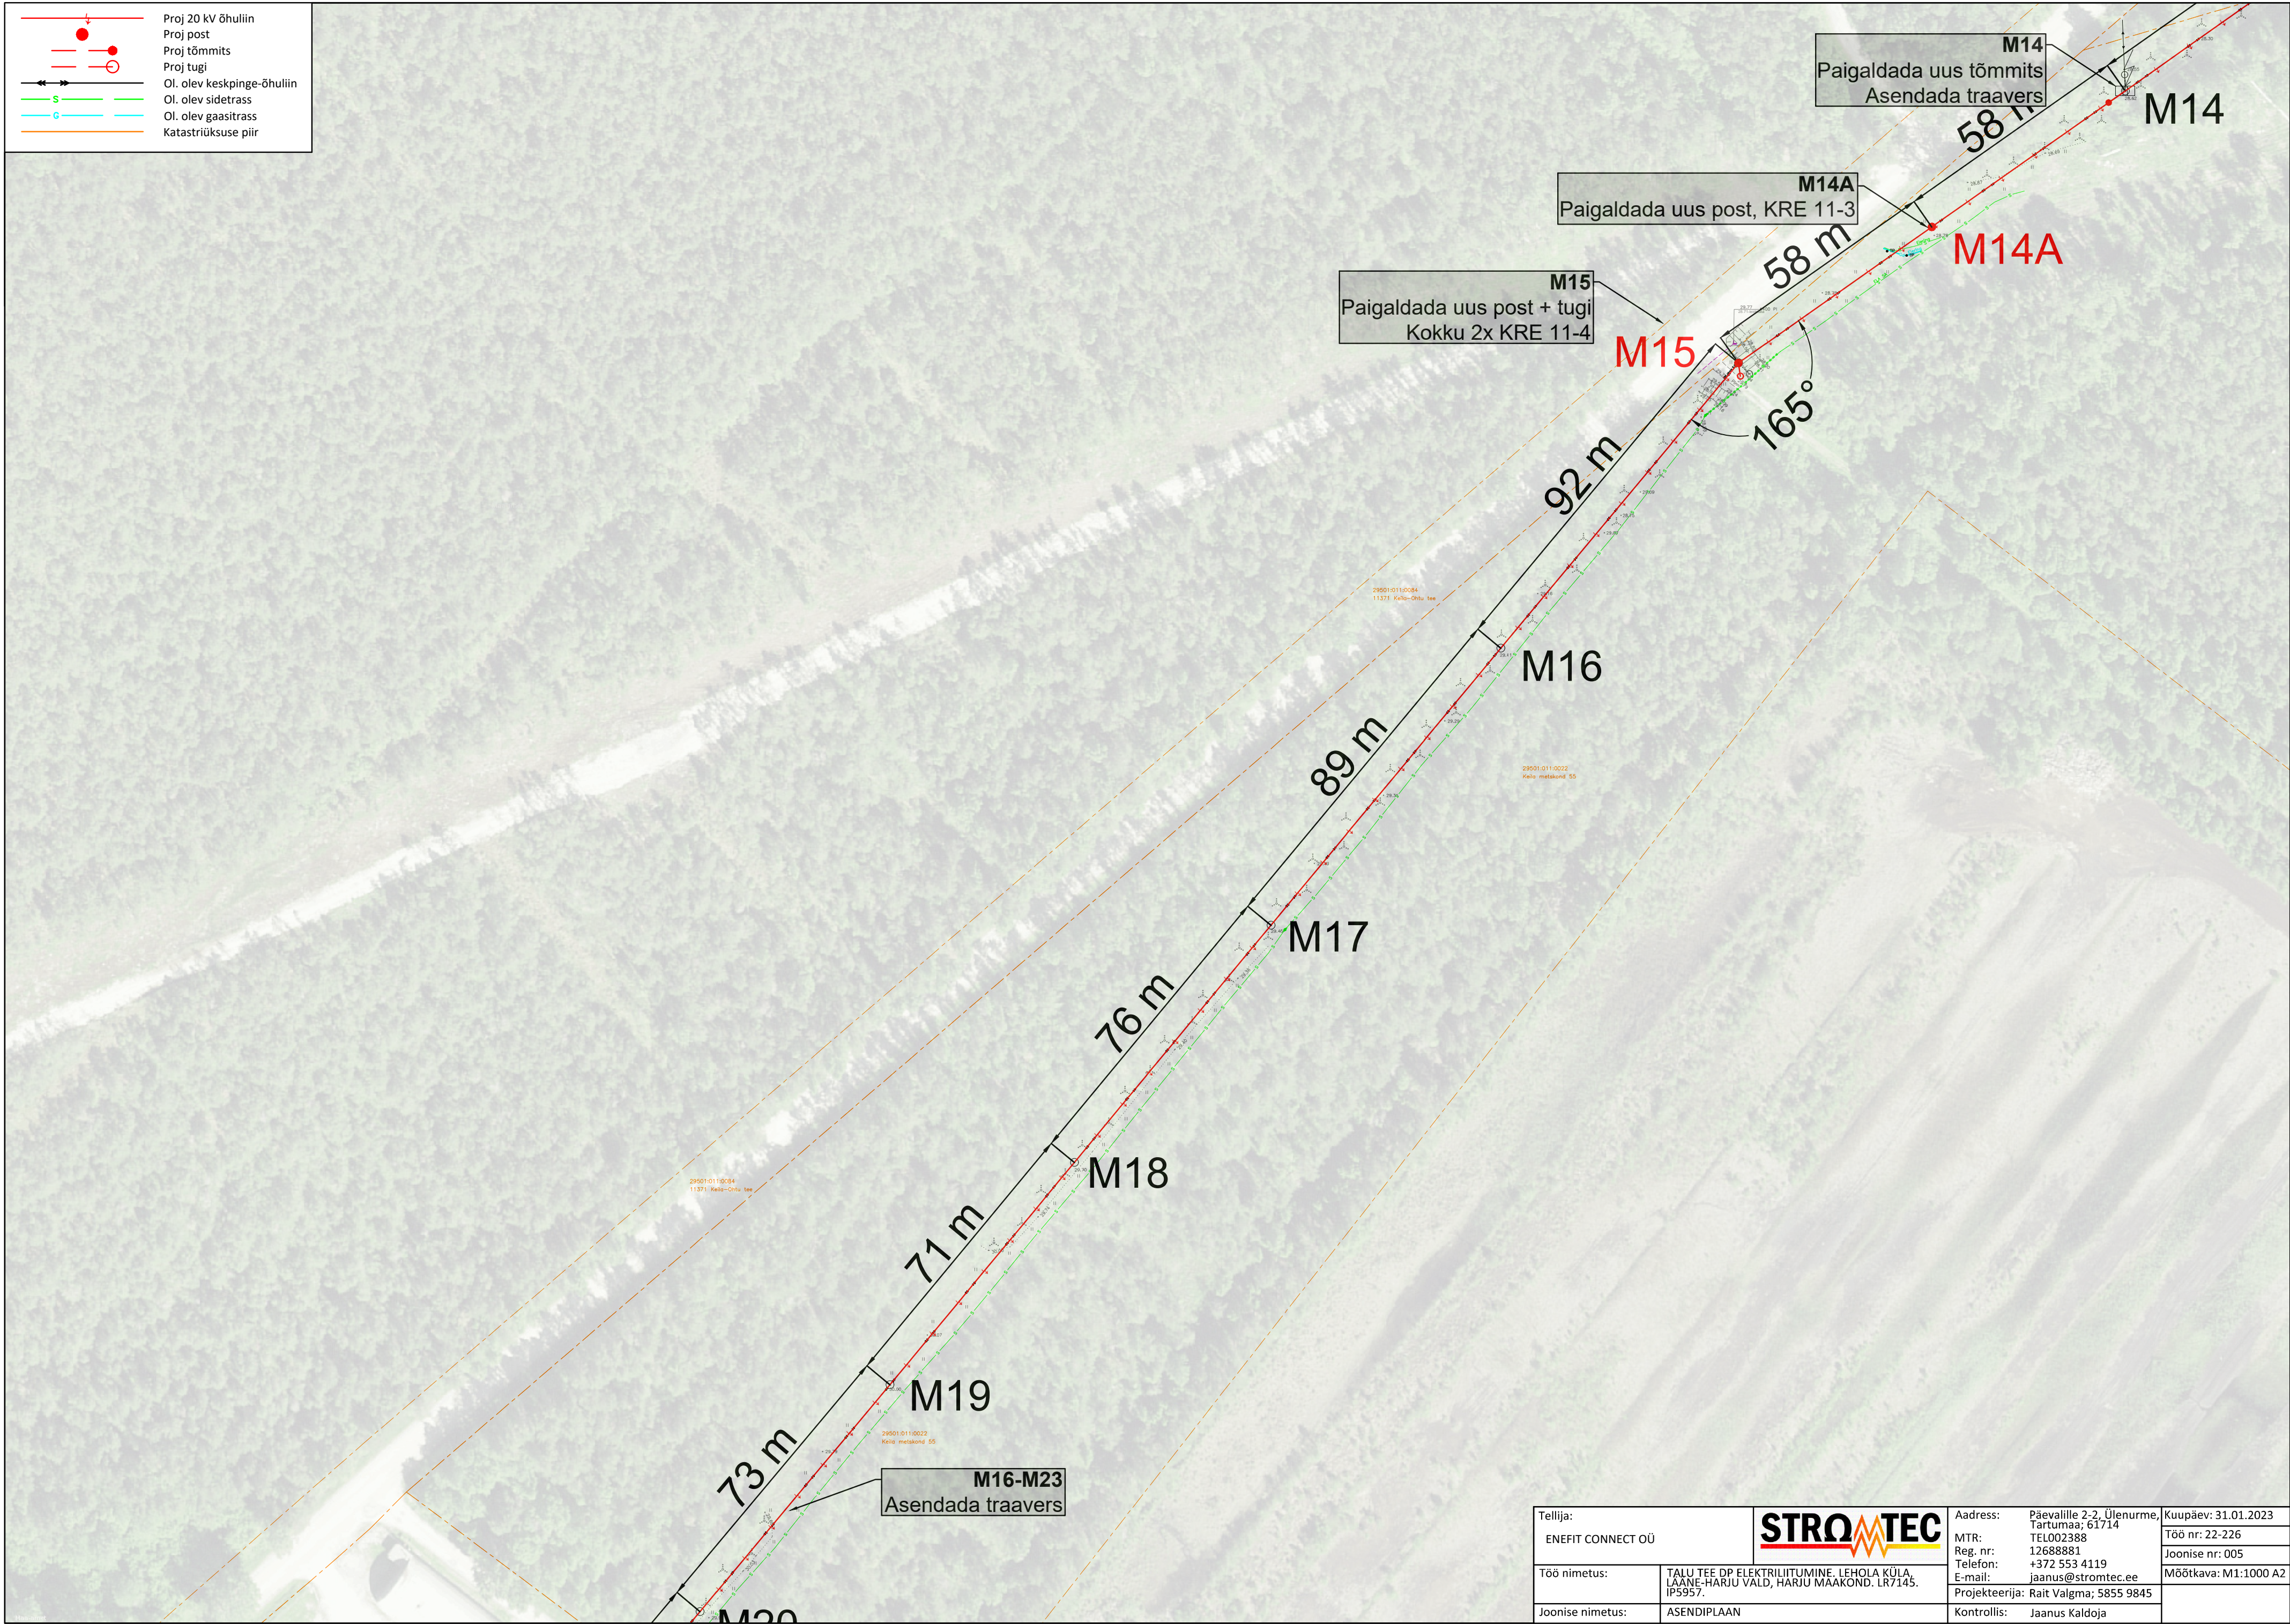


|   |  |   |  |  |                      |  |
|---|--|---|--|--|----------------------|--|
| Tellija:<br>ENEFIT CONNECT OÜ   |  |  | Address: Päävalille 2-2, Ülenurme, Tartumaa; 61714 |  | Kuupäev: 31.01.2023  |  |
| Töö nimetus:<br>TALU TEE DP ELEKTRILIITUMINE. LEHOLA KÜLA, LÄÄNE-HARJU VALD, HARJU MAAKOND. LR7145. IP5957. |  |   | MTR: TEL002888                                     |  | Töö nr: 22-226       |  |
|   |  |   | Reg. nr: 12688881                                  |  | Joonise nr: 00Y-2    |  |
|   |  |   | Telefon: +372 553 4119                             |  | Mõõtkava: M1:3000 A2 |  |
| Joonise nimetus: ÜLDASENDIPLAAN   |  | E-mail: jaanus@stromtec.ee  |  |  |                      |  |
|   |  | Projekteerija: Rait Valgma; 5855 9845   |  |  |                      |  |
|   |  | Kontrollis: Jaanus Kaldoja  |  |  |                      |  |












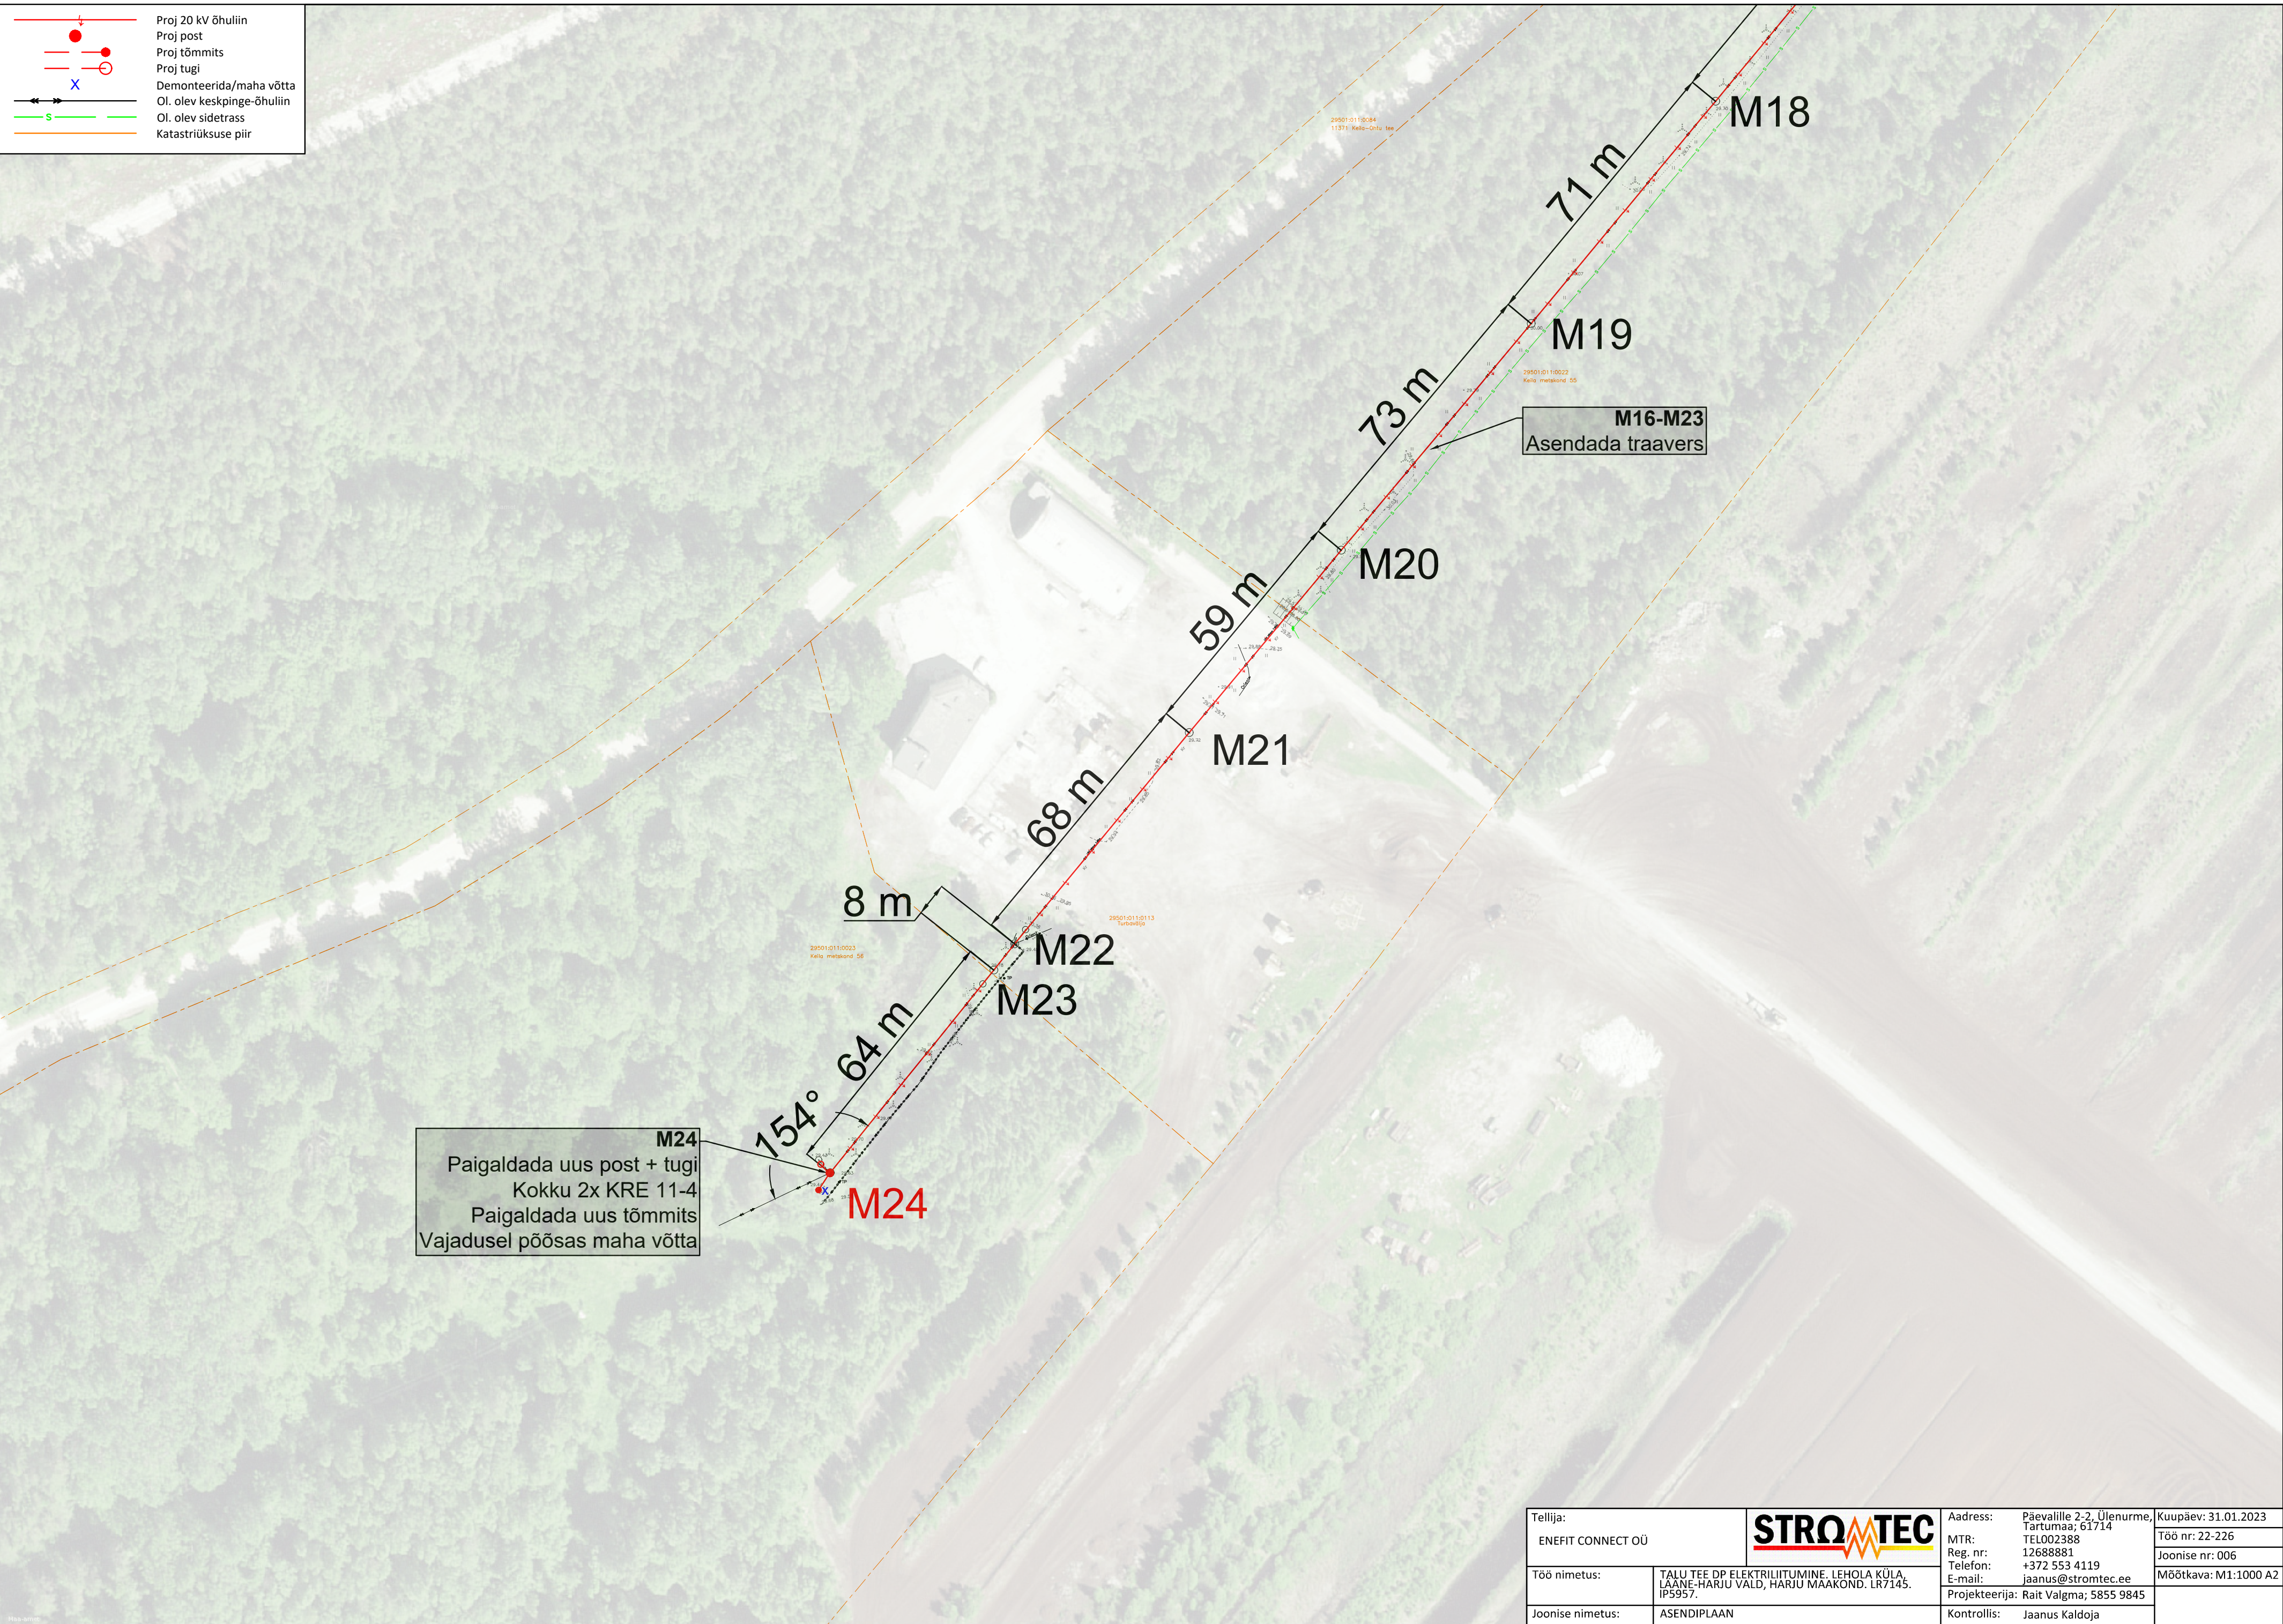


|                            |   |   |  |  |  |
|----------------------------|---|---|--|--|--|
| Tellijä: ENEFIT CONNECT OÜ |   |  | Address: Paevalille 2-2, Ülenurme, Tartumaa; 61714<br>MTR: TEL0023881<br>Reg. nr: 12688881<br>Telefon: +372 553 4119<br>E-mail: jaanus@stromtec.ee |  | Kuupäev: 31.01.2023<br>Töö nr: 22-226<br>Joonise nr: 006 |
| Töö nimetus:               | TALU TEE DP ELEKTRILIITUMINE. LEHOLA KÜLA, LAANE-HARJU VALD, HARJU MAAKOND. LR7145. IP5957. |   | Projektteerija: Rait Valgma; 5855 9845   |  | Möödkava: M1:1000 A2                                     |
| Joonise nimetus:           | ASENDILARJUN  | Kontrollis:   | Jaanus Kaldoja   |  |  |